


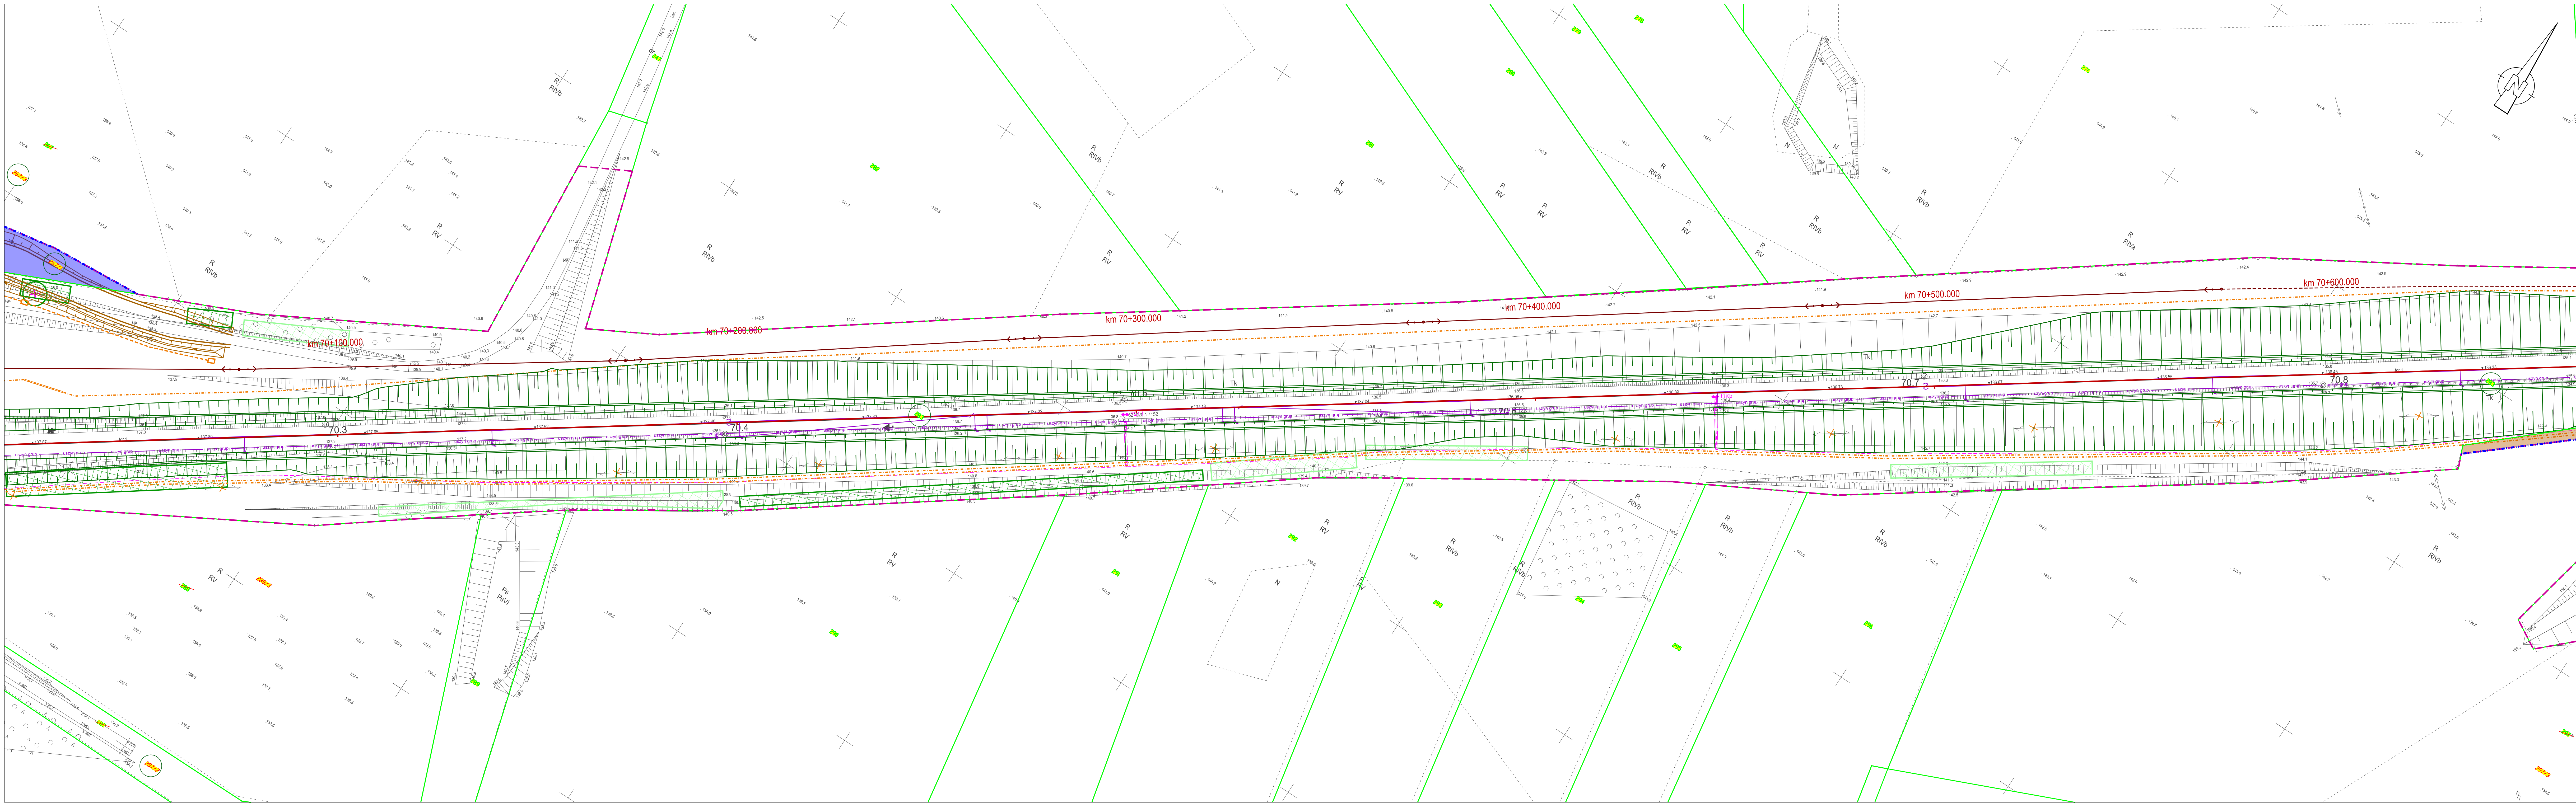

LEGENDA:

- 4072 Numer dzialki ewidencyjnej poza zakresem wniosku
- 4074 Projektowany numer dzialki ewidencyjnej poza zakresem wniosku
- 4076 Numer dzialki ewidencyjnej przed podzialem
- 1372 Numer dzialki ewidencyjnej w zakresie wniosku
- 1374 Projektowany numer dzialki ewidencyjnej w zakresie wniosku
- granicze dzialek istniejacych
- zakres inwestycji
- linia rozgraniczajaca i/lub wydzielienia pasow drogowych
- linia okreslajaca ograniczenie prawa rzeczowego przejazdu/przechodu
- przejecie dzialki lub jej czesci na rzecz Skarbu Panstwa w uzytkowanie wieczyste PKP PLK S.A.
- nieodplatne zajecie w ramach ograniczenia w korzystaniu - wody plynace
- nieodplatne zajecie w ramach ograniczenia w korzystaniu - drogi publiczne
- zajecie w ramach ograniczenia w korzystaniu
- proponowane wydzielienia pasow drogowych drog roznych kategorii

ZAGOSPODAROWANIE TERENU

- | | |
|-----------------------------------|--|
| Stan istniejacy | Brzanta teletechniczna |
| Geometria torow projektowanych | Brzanta SRK |
| Regulacja osi toru | Brzanta siec trakcyjna |
| Rozjazdy projektowane | Zakres brzozy drogowej |
| Peron projektowany | Brzanta sanitarna |
| Rezerwa peronowa | Projektowane gazociagi |
| Dojdzia do peronow i ciagi piesze | Projektowane linie energetyczne |
| Skarpa | Projektowane linie energetyczne LPN |
| Odwodnienie liniowe | Brzanta obiekty kubaturowe / wyposazenie peronow |
| Stuzienka drenarska | Brzanta melioracyjna |
| Koryta betonowe EOG | Brzanta obiekty inzynierne |
| Siek skarpowy | Pasy przedwpozarowe |
| Drenaz | Drzewo przeznaczane do usuniecia |
| Kolektor | Grupa krzewow przeznaczona do wydlucia |
| Projekt powiazany | Grupa drzew przeznaczona do wydlucia |
| Budynki przeznaczony do rozbiorki | |

XXXXXX Rozbiorki