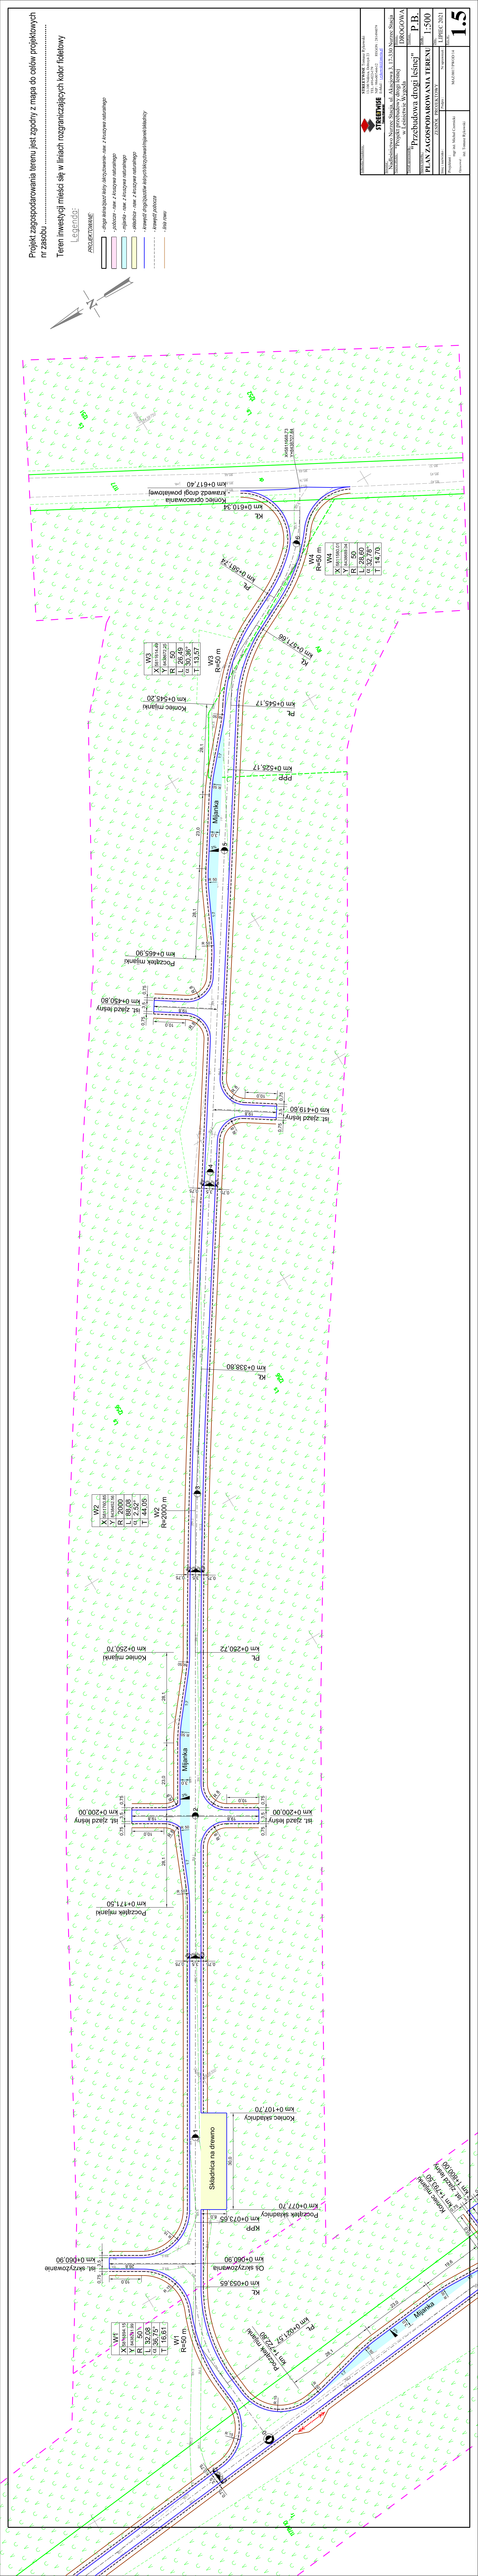
Projekt zagospodarowania terenu jest zgodny z mapą do celów projektowych nr 28/dbo
Teren inwestycji mieści się w liniach rozgraniczających kolor fioletowy
Legenda:
zagospodarowanie
Projektowana droga leśna
Przebudowa drogi leśnej
km 0+000,00
km 0+338,80
km 0+250,72
km 0+250,70
km 0+200,00
km 0+206,00
km 0+177,50
km 0+107,70
km 0+073,53
km 0+077,70
km 0+053,65
km 0+060,90
km 0+060,30
km 0+021,50
km 0+228,17
