


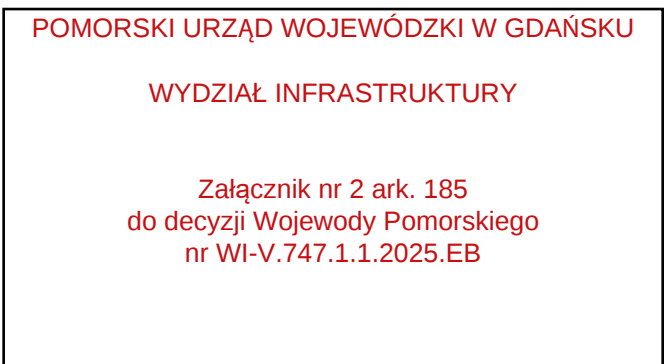

STAN DOTYCHCZASOWY							Nomenklatura prawna	STAN NOWY						
Nr jedn. rejestr.	Numer działki	Rodzaj użytku i klasa			Powierzchnia ha			Numer działki	Rodzaj użytku i klasa			Powierzchnia ha		
		OFU	OZU	OZK	użytku i klas	działki			OFU	OZU	OZK	użytku i klas	działki	
G.55	47	R	R	IVb	0,0311	0,0311	K22-ML.P	47/1	R	R	IVb	0,0279	0,0279	
				Razem	0,0311	0,0311								

Szkic orientacyjny skala 1:20000

Nazwa organu prowadzącego państwowy zasób geodezyjny i kartograficzny	STAROSTA KOŚCIERSKI
Identyfikator ewidencyjny operatu technicznego	P.2206.2025.136
Data przyjęcia operatu technicznego do zasobu	2025-01-15
Imię, nazwisko i podpis osoby reprezentującej organ	Krzysztof Myszk

Kierownik pracy geodezyjnej:
Geodeta Uprawniony
mgr inż. Emil Rutkowski
Nr upr. 23524