


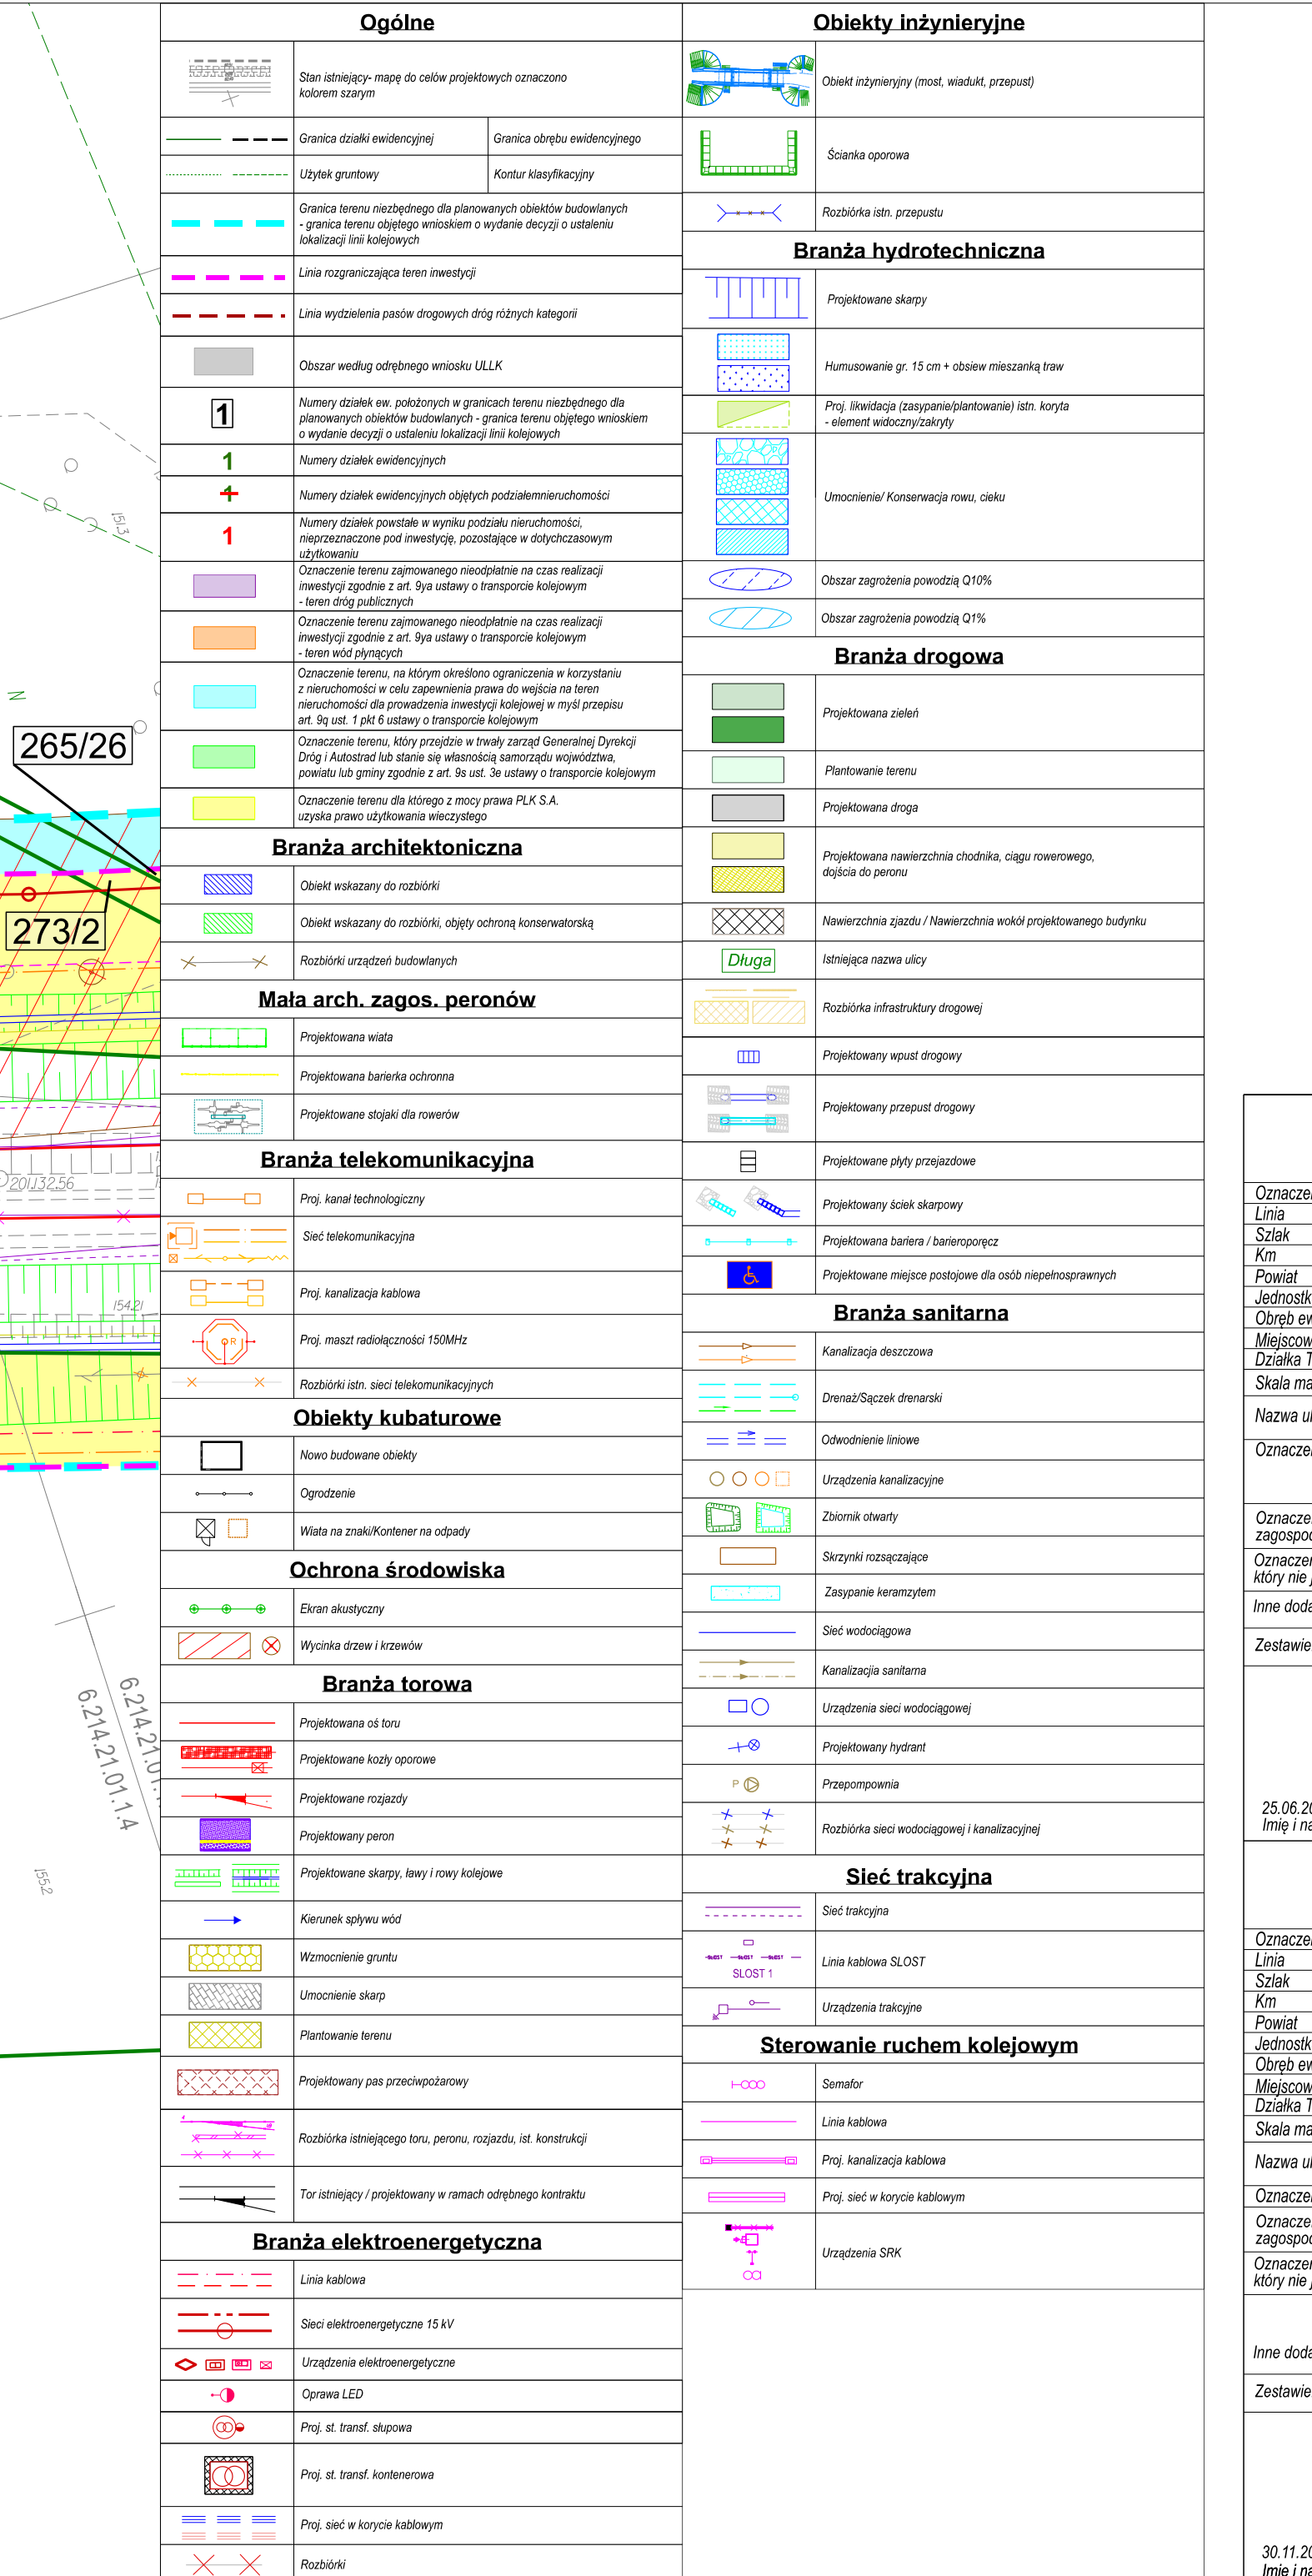

Powiadzam, że niniejszy dokument został opracowany w wyniku prac geodezyjnych i kartograficznych, których rezultaty zawiera opisaną informację powyższymi zarysowanymi, jednocześnie informuję, że jestem świadomy odpowiedzialności karnej za złożenie fałszywego oświadczenia.....

Interflasz (główna mapa geodezyjnych)	6660.1387.2022
Organ służby geodezyjnej, który otrzymał zgłoszenie	STAROSTWA KOSZUBSKIEJ
Wykonawca prac geodezyjnych	MGOP S.A.
Na oraz data sporządzenia dokumentu zawierającego wyniki powyższych, weryfikacji)	Powiat Koszubiński Wz 6660.1387.2022, 21.02 24.02.2023
Inicj (wzrostu oraz w oparciu o zarysowane linie)	Jacek Gajdowski Wz 6660.1387.2022

Powiadzam, że niniejszy dokument został opracowany w wyniku prac geodezyjnych i kartograficznych, których rezultaty zawiera opisaną informację powyższymi zarysowanymi, jednocześnie informuję, że jestem świadomy odpowiedzialności karnej za złożenie fałszywego oświadczenia.....

Interflasz (główna mapa geodezyjnych)	6660.1387.2022
Organ służby geodezyjnej, który otrzymał zgłoszenie	STAROSTWA KOSZUBSKIEJ
Wykonawca prac geodezyjnych	MGOP S.A.
Na oraz data sporządzenia dokumentu zawierającego wyniki powyższych, weryfikacji)	Powiat Koszubiński Wz 6660.1387.2022, 21.02 24.02.2023
Inicj (wzrostu oraz w oparciu o zarysowane linie)	Jacek Gajdowski Wz 6660.1387.2022

PKP S.A.

Oddział Gospodarstwa Nieruchomości w Gdańsku
Kolejowy Ośrodek Dokumentacji i Geodezji
Kartograficznej w Gdańsku
W oznaczonym obszarze Lini

dokonałem Interflasz kolejącej mapy sytuacyjno-topograficznej. Dokument z datą przyjęcia do tablicy w dniu 13.04.2023

I zawiadziłem pod nr
PL 316616

Niniejsza mapa może służyć do celów projektowych

Projektowane obiekty budowlane wymagające pozwolenia na budowę podlegają wyliczeniu i inwentaryzacji powykonawczej po zgłoszeniu przez jednostki uprawnione do wykonywania prac geodezyjnych w terenie zamkniętym

Gdańsk, dn. 13.04.2023

GEODETA UPRAWNIONY

inż. Jacek Gajdowski
nr upraw. za 146733

(Podpis)