


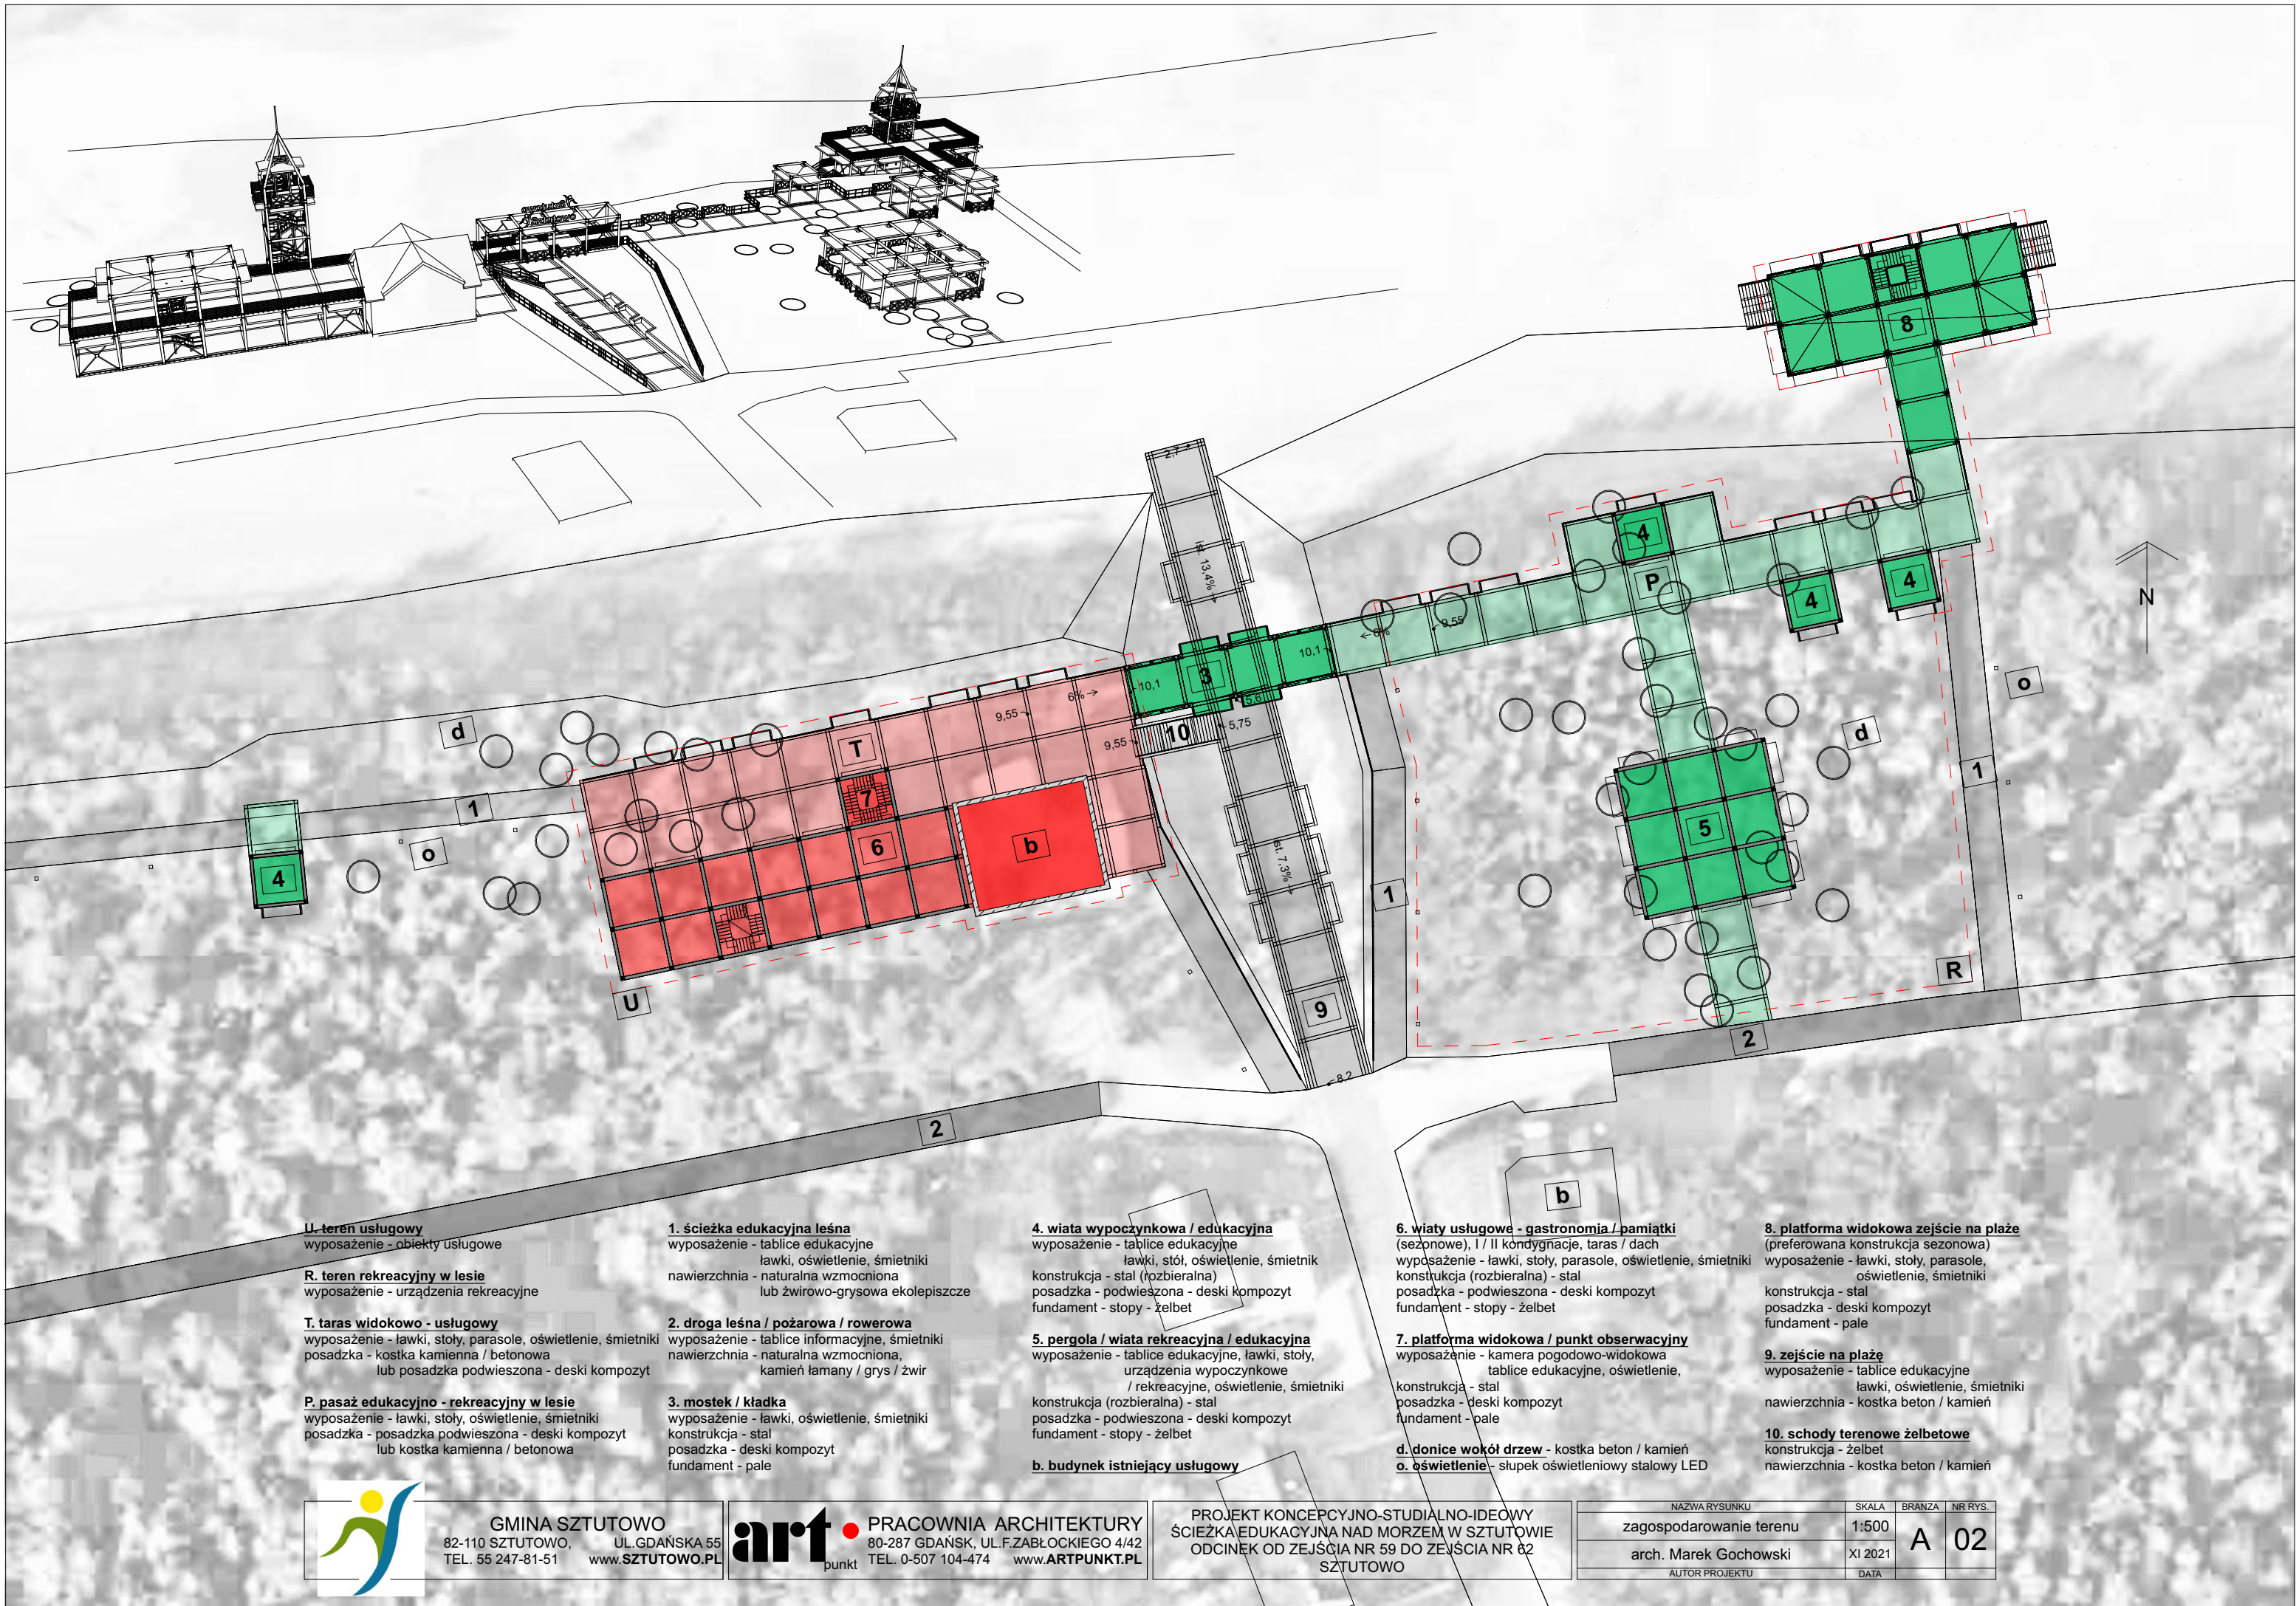

U. teren usługowy
wyposażenie - obiekty usługowe

R. teren rekreacyjny w lesie
wyposażenie - urządzenia rekreacyjne

T. taras widokowo - usługowy
wyposażenie - ławki, stoły, parasole, oświetlenie, śmietniki
posadzka - kostka kamienna / betonowa
lub posadzka podwieszona - deski kompozyt

P. pasaż edukacyjno - rekreacyjny w lesie
wyposażenie - ławki, stoły, oświetlenie, śmietniki
posadzka - posadzka podwieszona - deski kompozyt
lub kostka kamienna / betonowa

1. ścieżka edukacyjna leśna
wyposażenie - tablice edukacyjne
ławki, oświetlenie, śmietniki
nawierzchnia - naturalna wzmocniona
lub żwirowo-grysowa ekolepiszcze

2. droga leśna / pożarowa / rowerowa
wyposażenie - tablice informacyjne, śmietniki
nawierzchnia - naturalna wzmocniona,
kamień łamany / grys / żwir

3. mostek / kładka
wyposażenie - ławki, oświetlenie, śmietniki
konstrukcja - stal
posadzka - deski kompozyt
fundament - pale

4. wiata wypoczynkowa / edukacyjna
wyposażenie - tablice edukacyjne
ławki, stół, oświetlenie, śmietnik
konstrukcja - stal (rozbiegająca)
posadzka - podwieszona - deski kompozyt
fundament - stopy - żelbet

5. pergola / wiata rekreacyjna / edukacyjna
wyposażenie - tablice edukacyjne, ławki, stoły,
urządzenia wypoczynkowe
/ rekreacyjne, oświetlenie, śmietniki
konstrukcja (rozbiegająca) - stal
posadzka - podwieszona - deski kompozyt
fundament - stopy - żelbet

b. budynek istniejący usługowy

6. wiaty usługowe - gastronomia / pamiętki
(sezonowe), I / II kondygnacje, taras / dach
wyposażenie - ławki, stoły, parasole, oświetlenie, śmietniki
konstrukcja (rozbiegająca) - stal
posadzka - podwieszona - deski kompozyt
fundament - stopy - żelbet

7. platforma widokowa / punkt obserwacyjny
wyposażenie - kamera pogodowo-widokowa
tablice edukacyjne, oświetlenie,
konstrukcja - stal
posadzka - deski kompozyt
fundament - pale

d. donice wokół drzew - kostka beton / kamień
o. oświetlenie - słupki oświetleniowe stalowe LED

8. platforma widokowa zejście na plażę
(preferowana konstrukcja sezonowa)
wyposażenie - ławki, stoły, parasole,
oświetlenie, śmietniki
konstrukcja - stal
posadzka - deski kompozyt
fundament - pale

9. zejście na plażę
wyposażenie - tablice edukacyjne
ławki, oświetlenie, śmietniki
nawierzchnia - kostka beton / kamień

10. schody terenowe żelbetowe
konstrukcja - żelbet
nawierzchnia - kostka beton / kamień



GMINA SZTUTOWO
82-110 SZTUTOWO, UL. GDAŃSKA 55
TEL. 55 247-81-51 www.SZTUTOWO.PL



PRACOWNIA ARCHITEKTURY
80-287 GDAŃSK, UL. F. ZABŁOCKIEGO 4/42
TEL. 0-507 104-474 www.ARTPIKOT.PL

PROJEKT KONCEPCYJNO-STUDIALNO-IDEOWY
ŚCIEŻKA EDUKACYJNA NAD MORZEM W SZTUTOWIE
ODCINEK OD ZEJŚCIA NR 59 DO ZEJŚCIA NR 62
SZTUTOWO

NAZWA RYSUNKU	SKALA	BRANŻA	NR RYS.
zagospodarowanie terenu	1:500	A	02
arch. Marek Gochowski	XI 2021		
AUTOR PROJEKTU	DATA		