


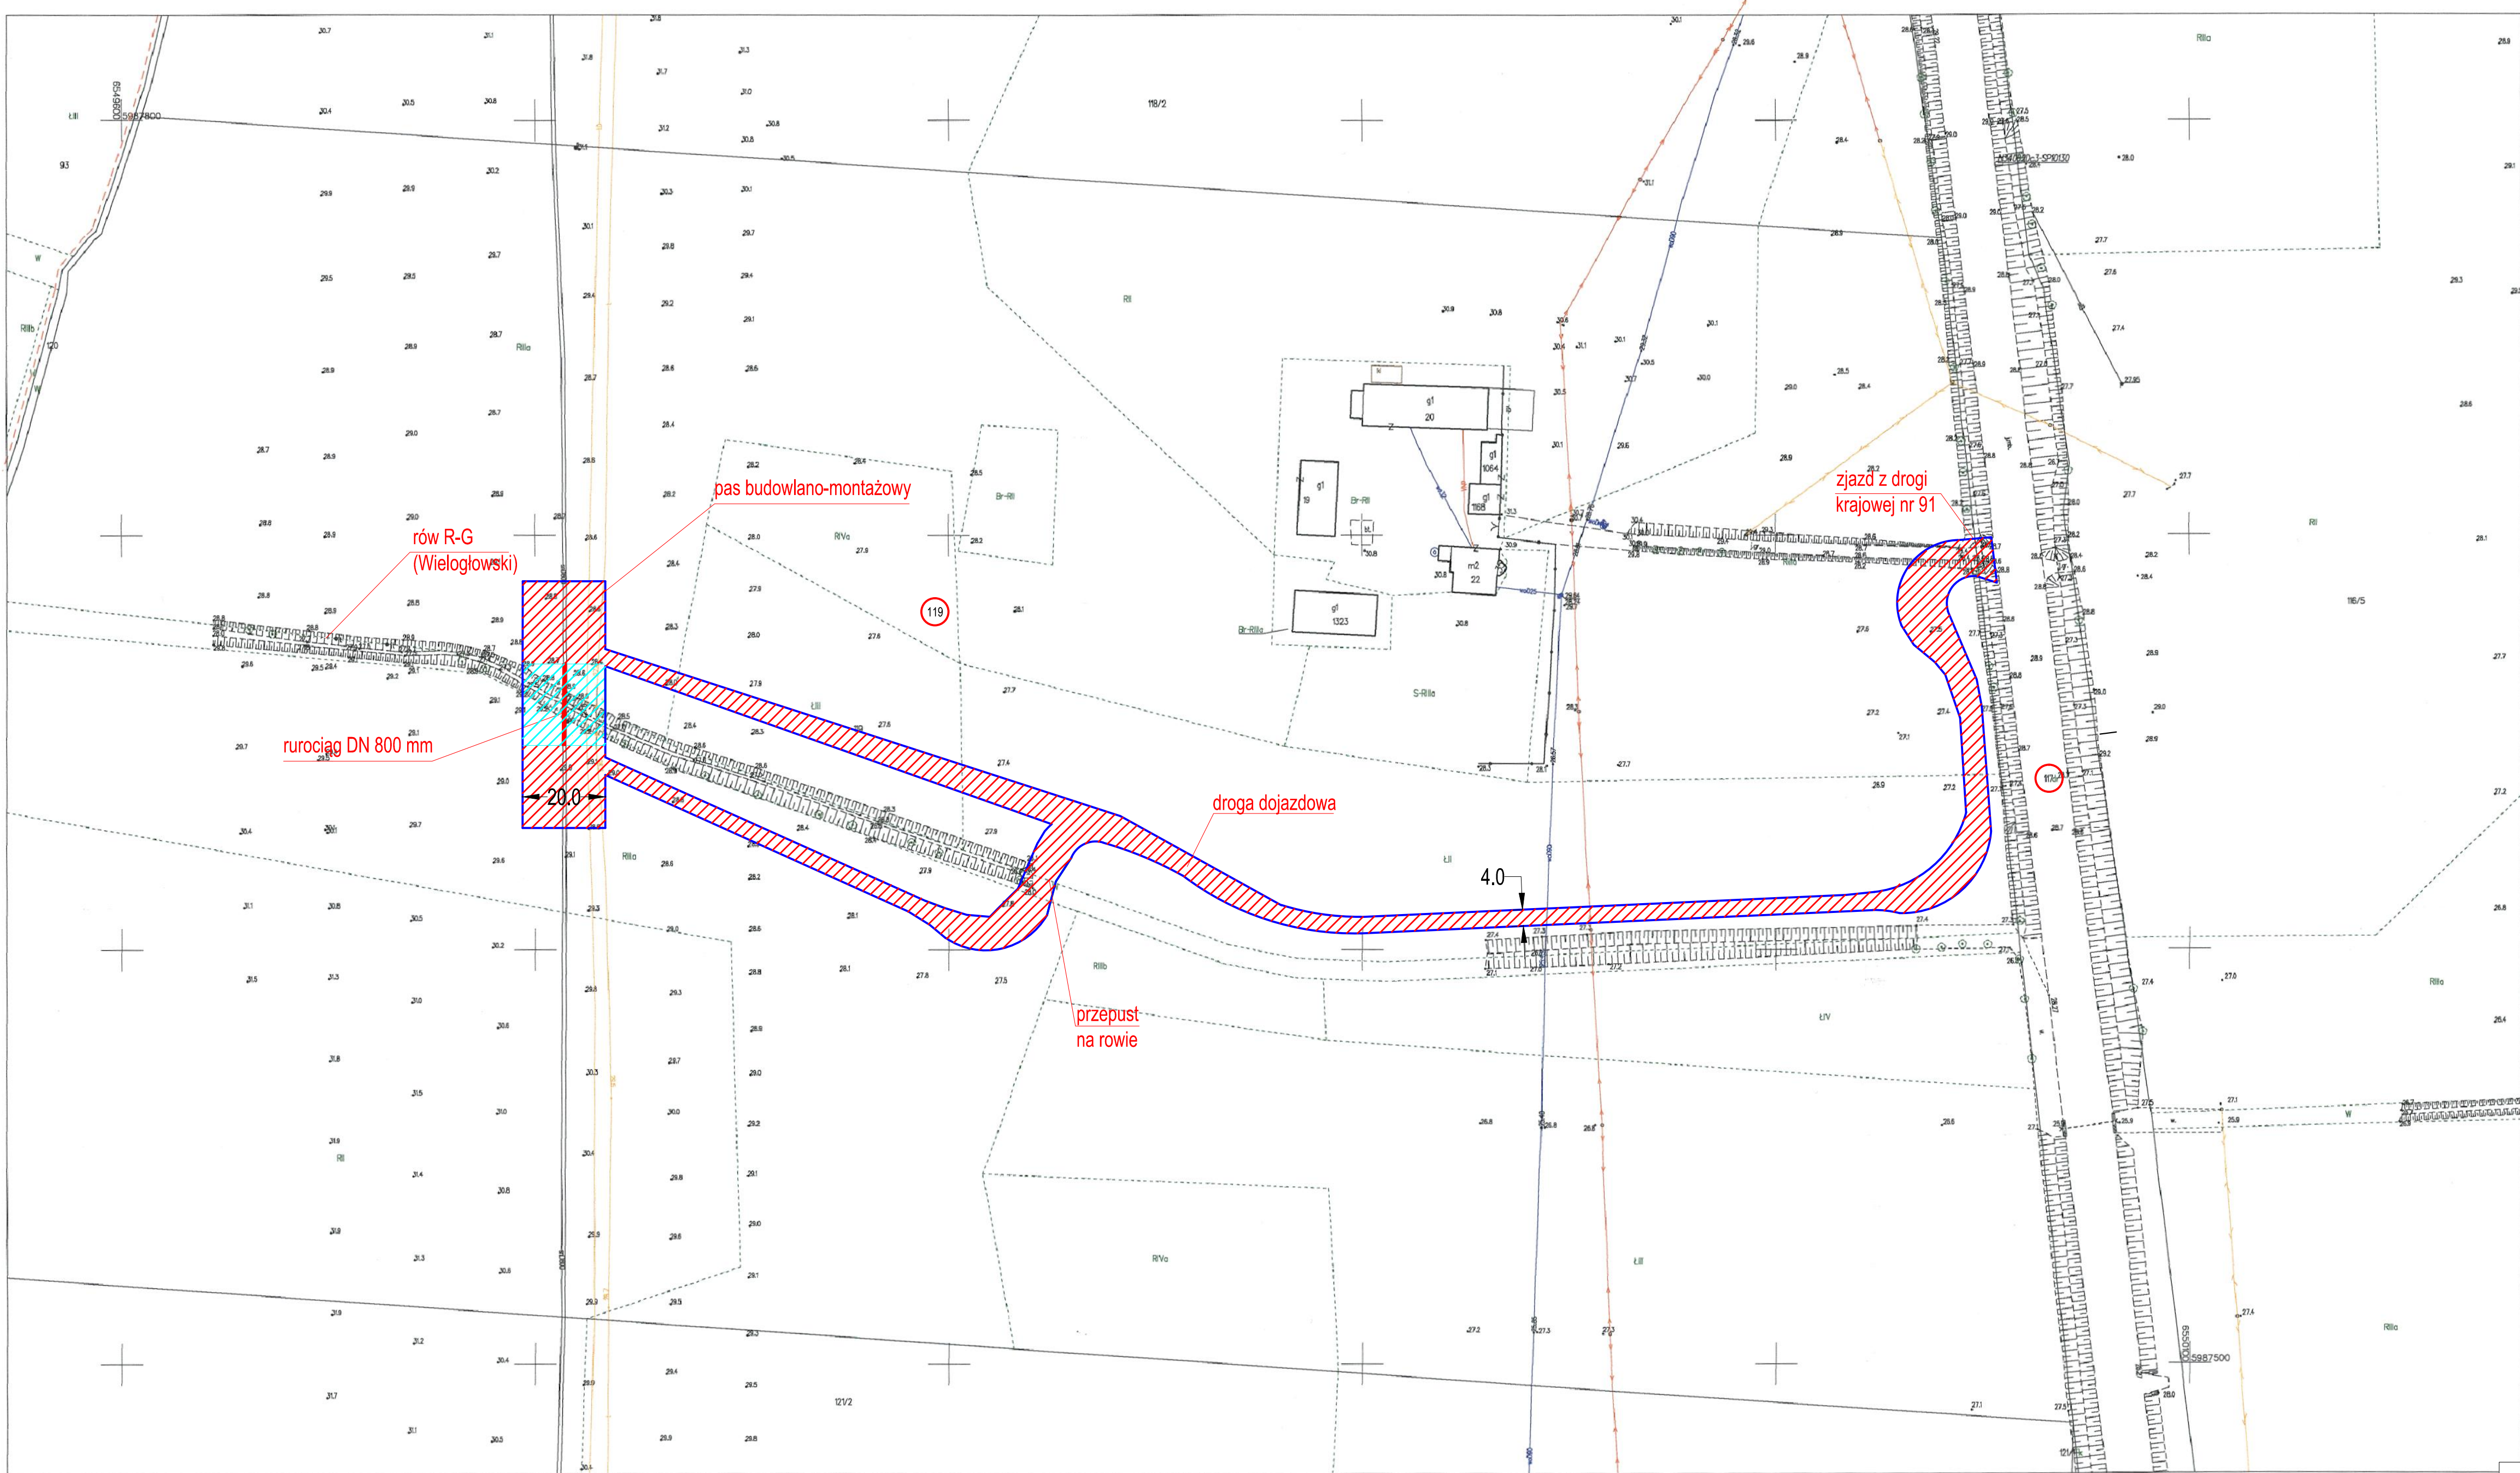

POMORSKI URZĄD WOJEWÓDZKI W
GDAŃSKU

WYDZIAŁ INFRASTRUKTURY

Załącznik nr 1 ark. 1
do decyzji Wojewody Pomorskiego
nr WI-V 747 1 19 2025.FB

Poświadczam zgodność niniejszej kopii z oryginałem materiału państwowego zasobu geodezyjnego i kartograficznego	
Organ prowadzący państwowy zasób geodezyjny i kartograficzny	Starosta Tczewski
Nazwa materiału zasobu	mapa zasadnicza
Identyfikator ewidencyjny materiału zasobu	PL.PZC.1K.8017
Data wykonania kopii	12.12.2024
Imię, nazwisko i podpis osoby reprezentującej organ	Aleksandra Ciesielska

Aleksandra Ciesielska
STAROSTA Tczewski

OZNACZENIA			
— projektowany rurociąg DN 800 mm		— granica terenu objętego wnioskiem	
strefa bezpieczeństwa- teren objęty trwałym ograniczeniem sposobu korzystania z nieruchomości, o których mowa w art. 30 ust. 1 u.i.s.n.		pas budowlano-montażowy- teren objęty czasowym ograniczeniem sposobu korzystania z nieruchomości, o których mowa w art. 30 ust. 3 u.i.s.n.	
PRACOWNIA PROJEKTOWA SIECI I INSTALACJI SANITARNYCH 62-800 Kallisz ul. Serbinowska 1a tel. (62) 764-31-59 email: cowogaz.kallisz@wp.pl NIP 618-052-46-71			
Nazwa zamierzenia budowlanego budowlanego: Remont przebiegu rurociągu DN800 przez ciek w km 190+303 w m. Subkowy pow. tczewski, m. Subkowy		Adres: pow. tczewski, m. Subkowy	
Typ rysunku: Mapa zasadnicza			
Data sporządzenia rysunku: GRUDZIEŃ 2024		Skala rysunku: 1:1000	
Numer rysunku: 1			
Funkcja/Imię i Nazwisko	Specjalizacja	Nr uprawnień	Podpis projektanta/oprawdyjnego
mgr inż. Krzysztof Biernacki	Instalacje w zakresie instalacji i urządzeń wodociągowych i kanalizacyjnych, ciepłych, wentylacyjnych i gazowych	BN-10.9/69/82	
Sprawdzający/branża sanitarna mgr inż. Marek Nowicki	Instalacje w zakresie sieci, instalacji i urządzeń wodociągowych, kanalizacyjnych, ciepłych, wentylacyjnych, gazowych, wentylacyjnych i sanitarnych	WKP/0389/P005/18	