


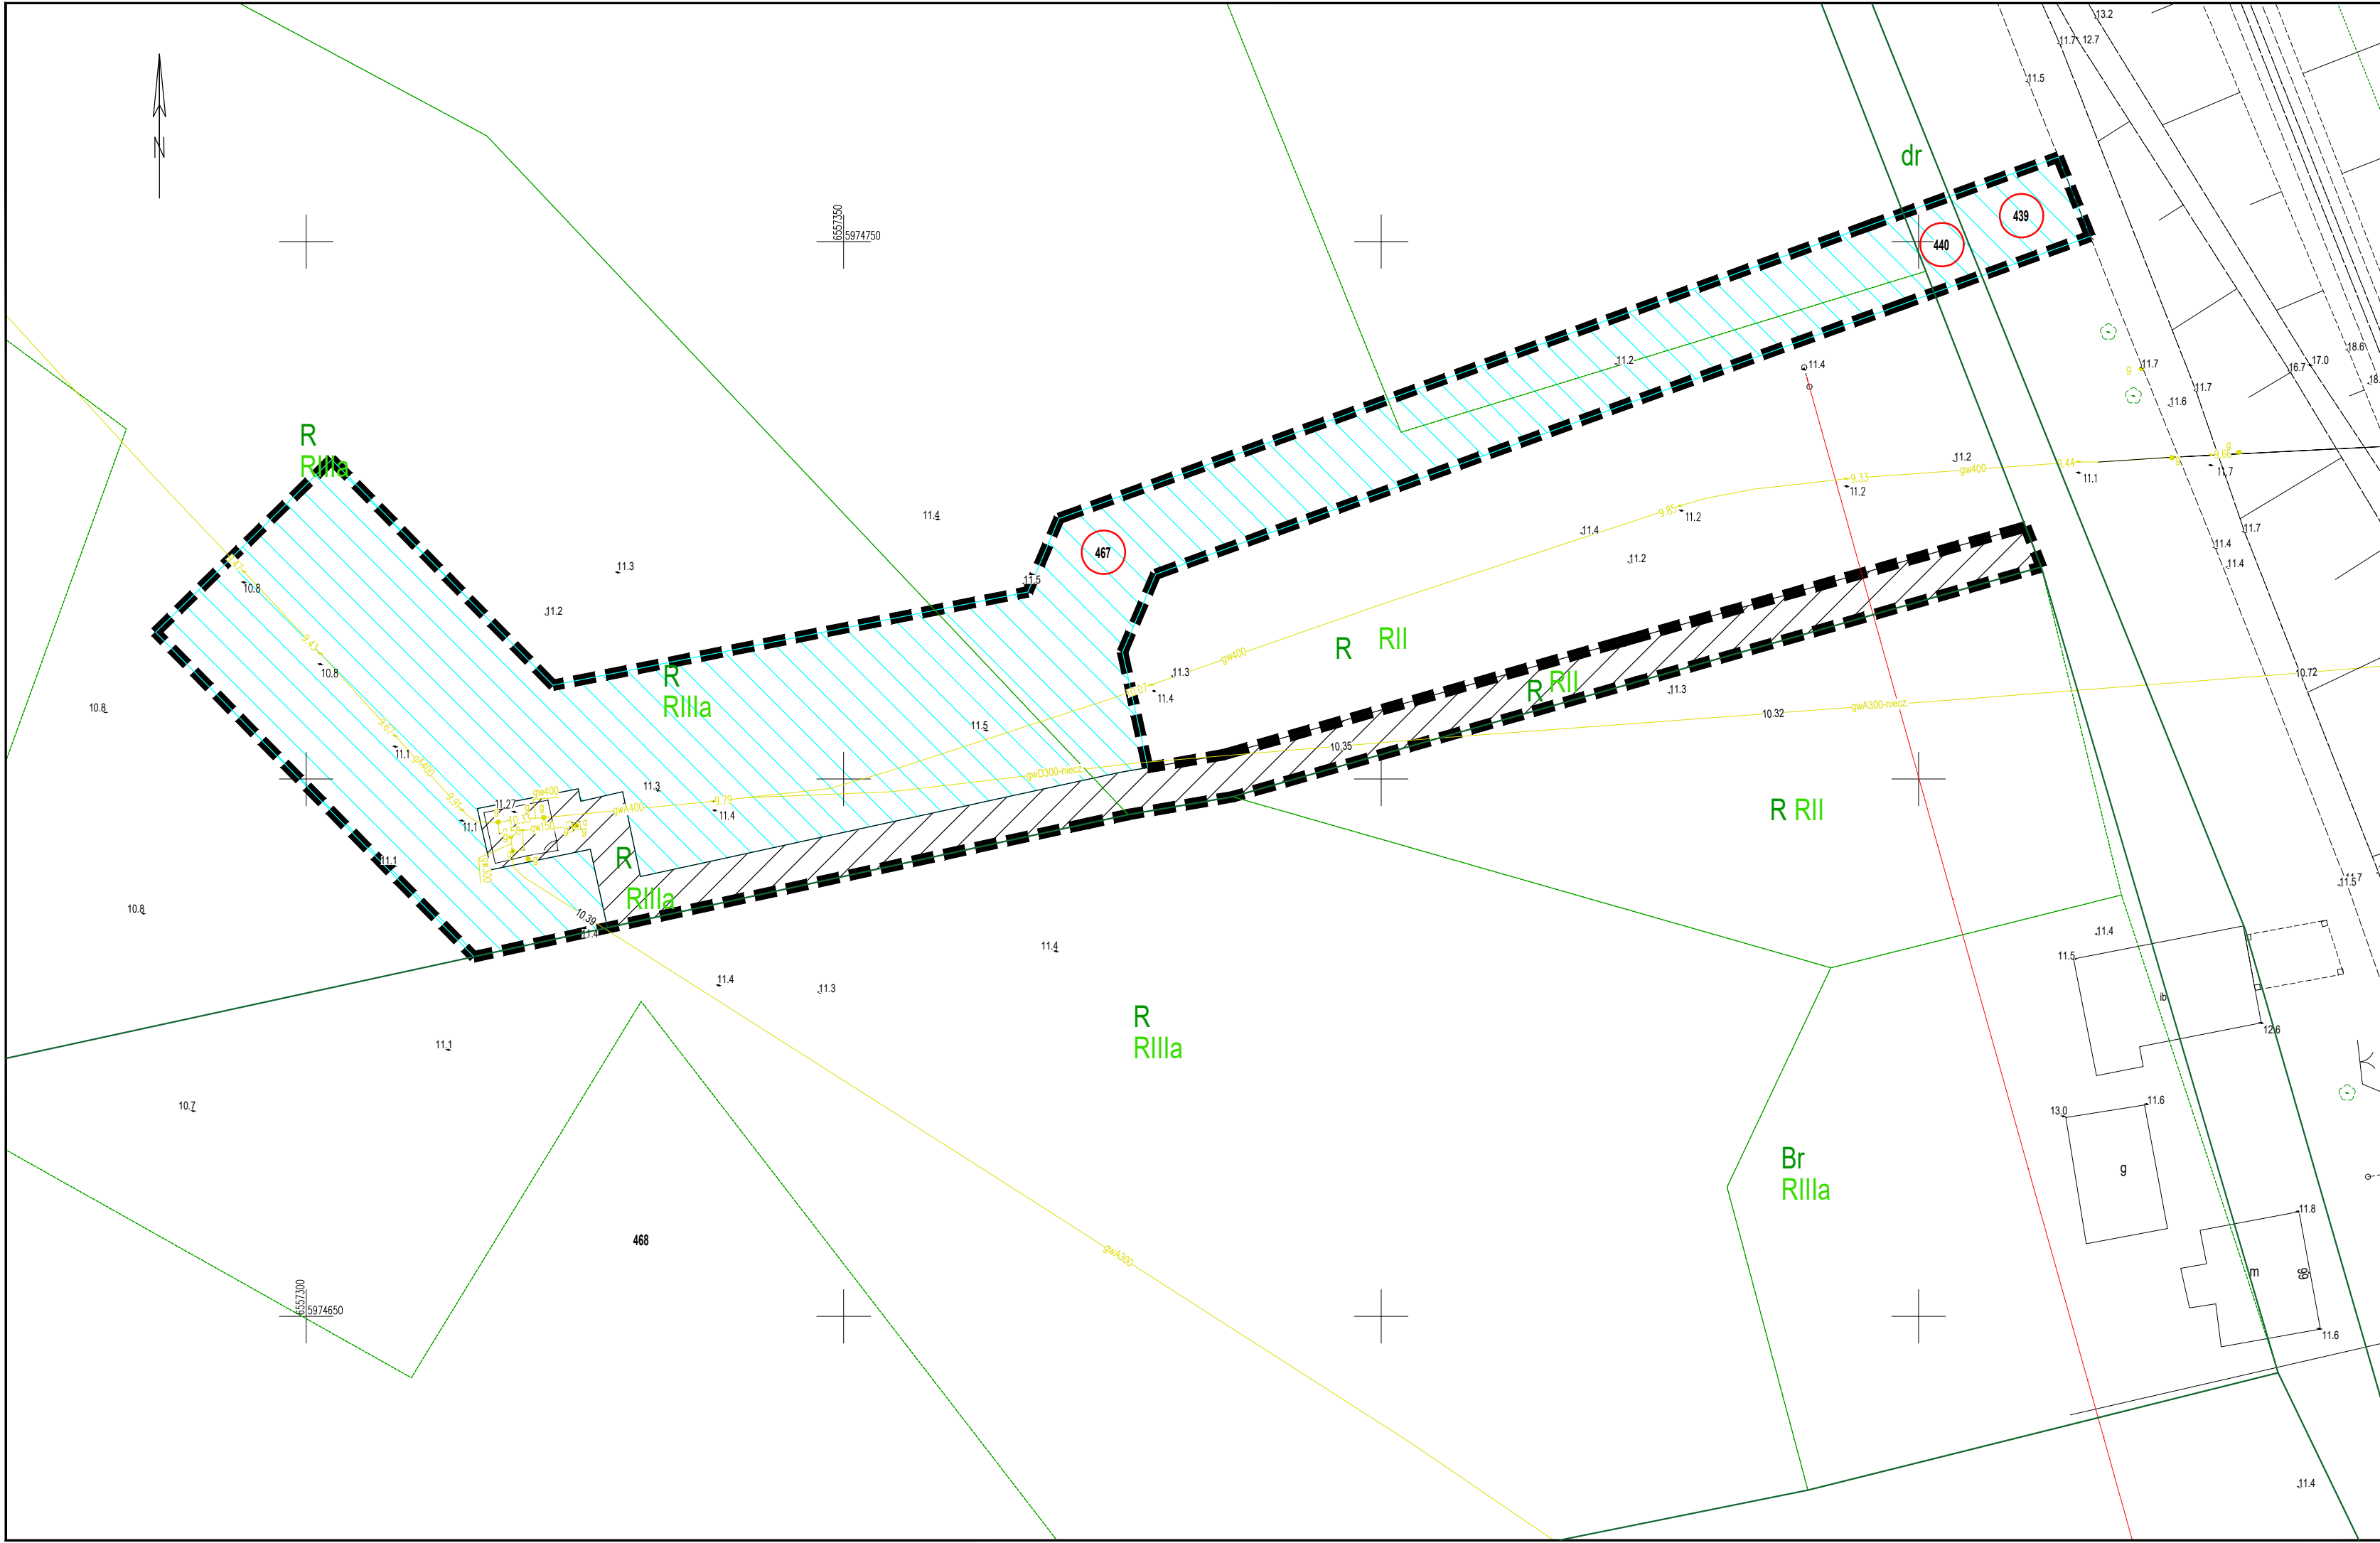

LEGENDA:

- określenie granic terenu objętych wnioskiem
- granicę obszaru, w stosunku do którego decyzja o ustaleniu lokalizacji inwestycji w zakresie terminalu ma wywołać skutek, o którym mowa w art. 24 ust 1b – ograniczenie na czas określony za odszkodowaniem
- granicę obszaru, w stosunku do którego decyzja o ustaleniu lokalizacji inwestycji w zakresie terminalu ma wywołać skutek, o którym mowa w art. 20 ust.3, 6 – wydzielenie działki za odszkodowaniem
- numery działek objętych wnioskiem
- granicę działek objętych wnioskiem

obr. 05 Wielkie Walichnowy, gm. Gniew., pow. tczewski, woj. pomorskie

UL. KARTUSKA 395
80-125 GDAŃSK

INWESTOR
**OPERATOR GAZOCIĄGÓW PRZESYŁOWYCH
GAZ SYSTEM S.A.**
ul. Mszczonowska 4, 02-337 Warszawa

PROJEKT
**PRZEBUDOWA GAZOCIĄGU W/C DN300 W RAMACH ZADANIA
"ODSEPAROWANIE ODCINKA GAZOCIĄGU DN300,
REZERWOWEGO PRZEKROCZENIA RZEKI WISŁY
(BIAŁA GÓRA - KUCHNIA)"**

ADRES INWESTYCJI
obr. 05 Wielkie Walichnowy, gm. Gniew., pow. tczewski, woj. pomorskie
obr. 02 Benowo, gm. Ryjewo., pow. kwidziński, woj. pomorskie

NAZWA RYSUNKU
ZAŁĄCZNIK GRAFICZNY NR 2a

FAZA PROJEKTU
PROJEKT BUDOWLANY

NR PROJEKTU JKG/G/24/005	NUMER RYSUNKU 01.03.00	SKALA 1:500
BRANŻA TECHNOLOGICZNA	REWIZJA 00	DATA 10.2024