


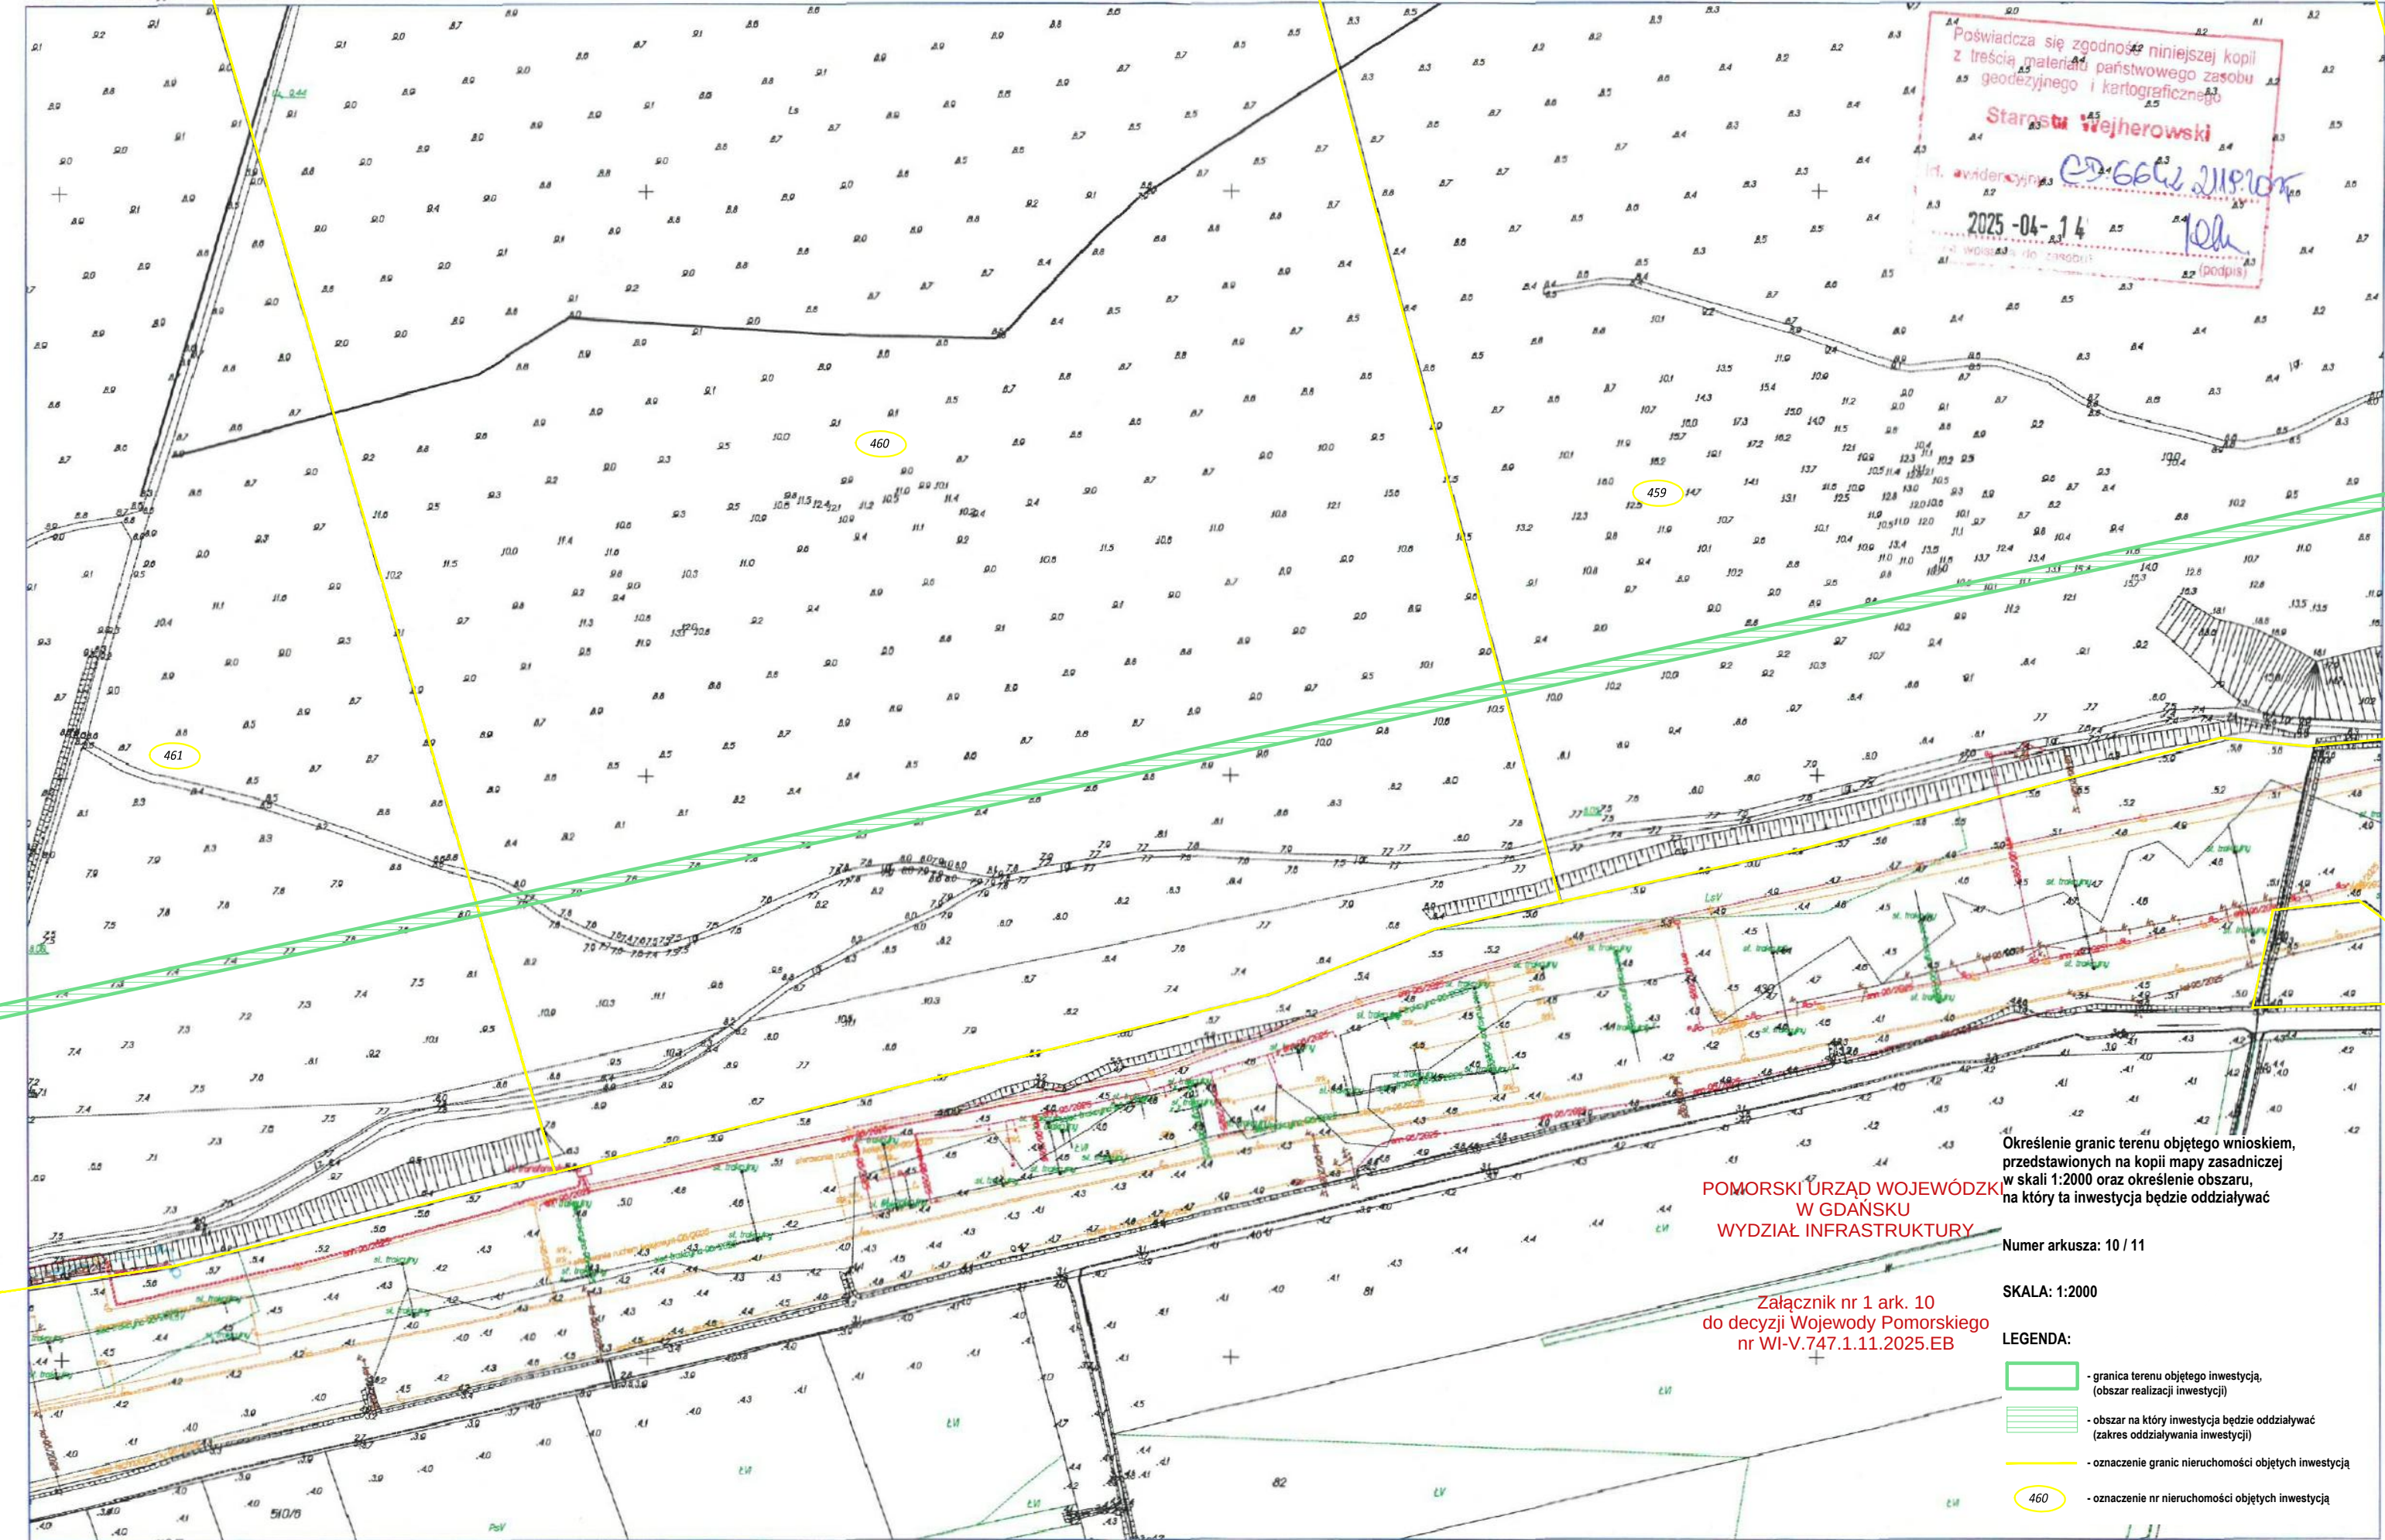

Poświadczam zgodność niniejszej kopii z treścią materiału państwowego zasobu geodezyjnego i kartograficznego
Starosta Wejherowski
M. ewidencyjna: 6662 218.10
2025-04-14
10h
10h (podpis)

POMORSKI URZĄD WOJEWÓDZKI
W GDANSKU
WYDZIAŁ INFRASTRUKTURY

Załącznik nr 1 ark. 10
do decyzji Wojewody Pomorskiego
nr WI-V.747.1.11.2025.EB

Określenie granic terenu objętego wnioskiem, przedstawionych na kopii mapy zasadniczej w skali 1:2000 oraz określenie obszaru, na który ta inwestycja będzie oddziaływać

Numer arkusza: 10 / 11

SKALA: 1:2000

LEGENDA:

- granica terenu objętego inwestycją, (obszar realizacji inwestycji)
- obszar na który inwestycja będzie oddziaływać (zakres oddziaływania inwestycji)
- oznaczenie granic nieruchomości objętych inwestycją
- oznaczenie nr nieruchomości objętych inwestycją