




Przekrój normalny dróg w leśnictwie Ryłsk

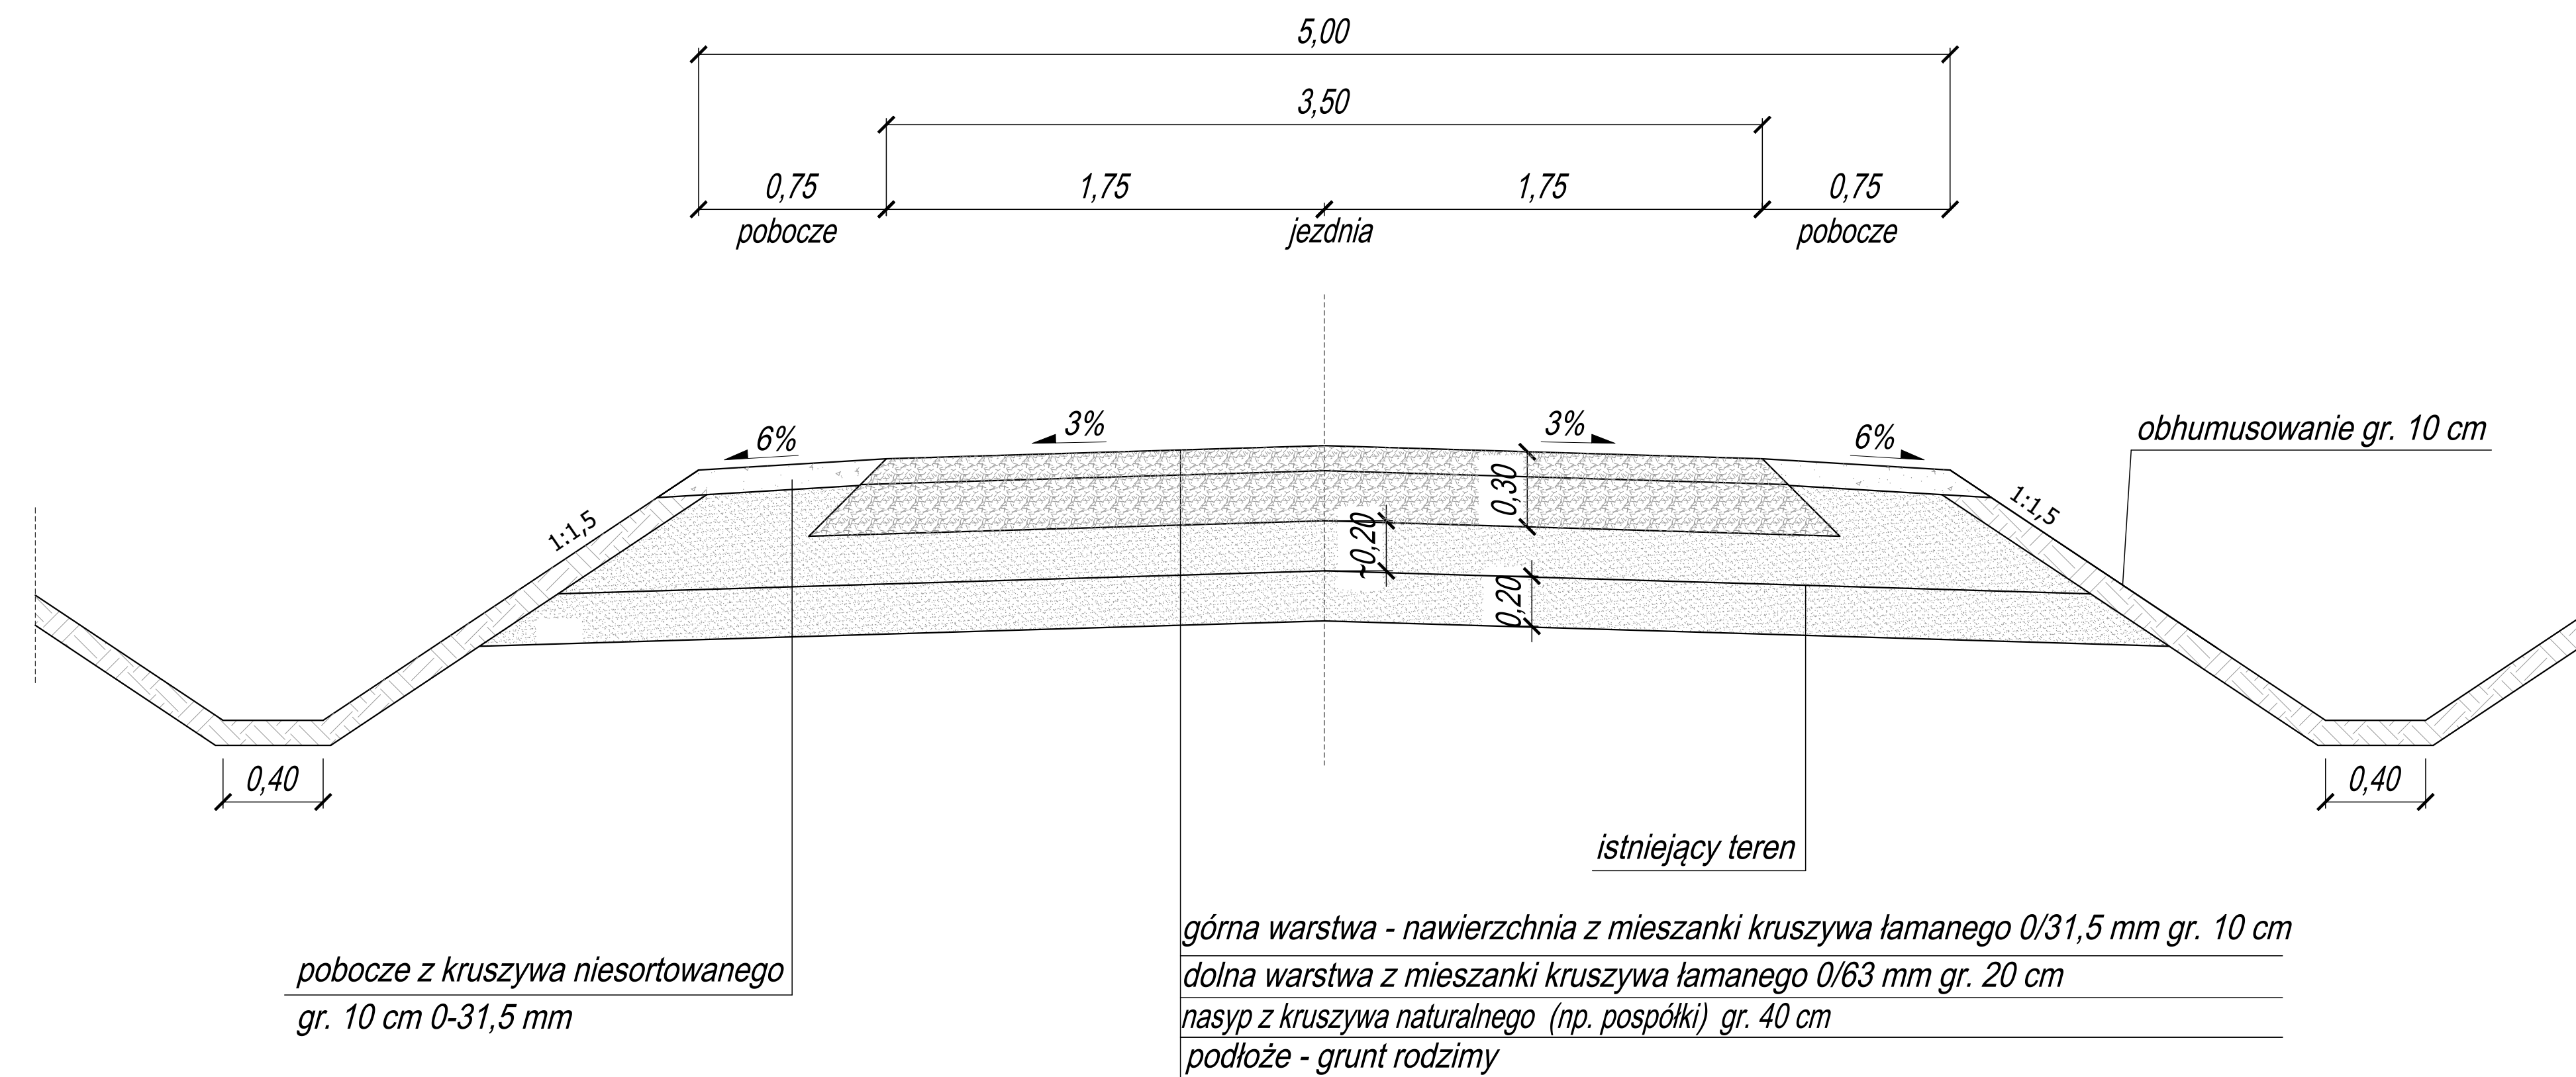

Przekrój z mijanką dróg w leśnictwie Ryłsk

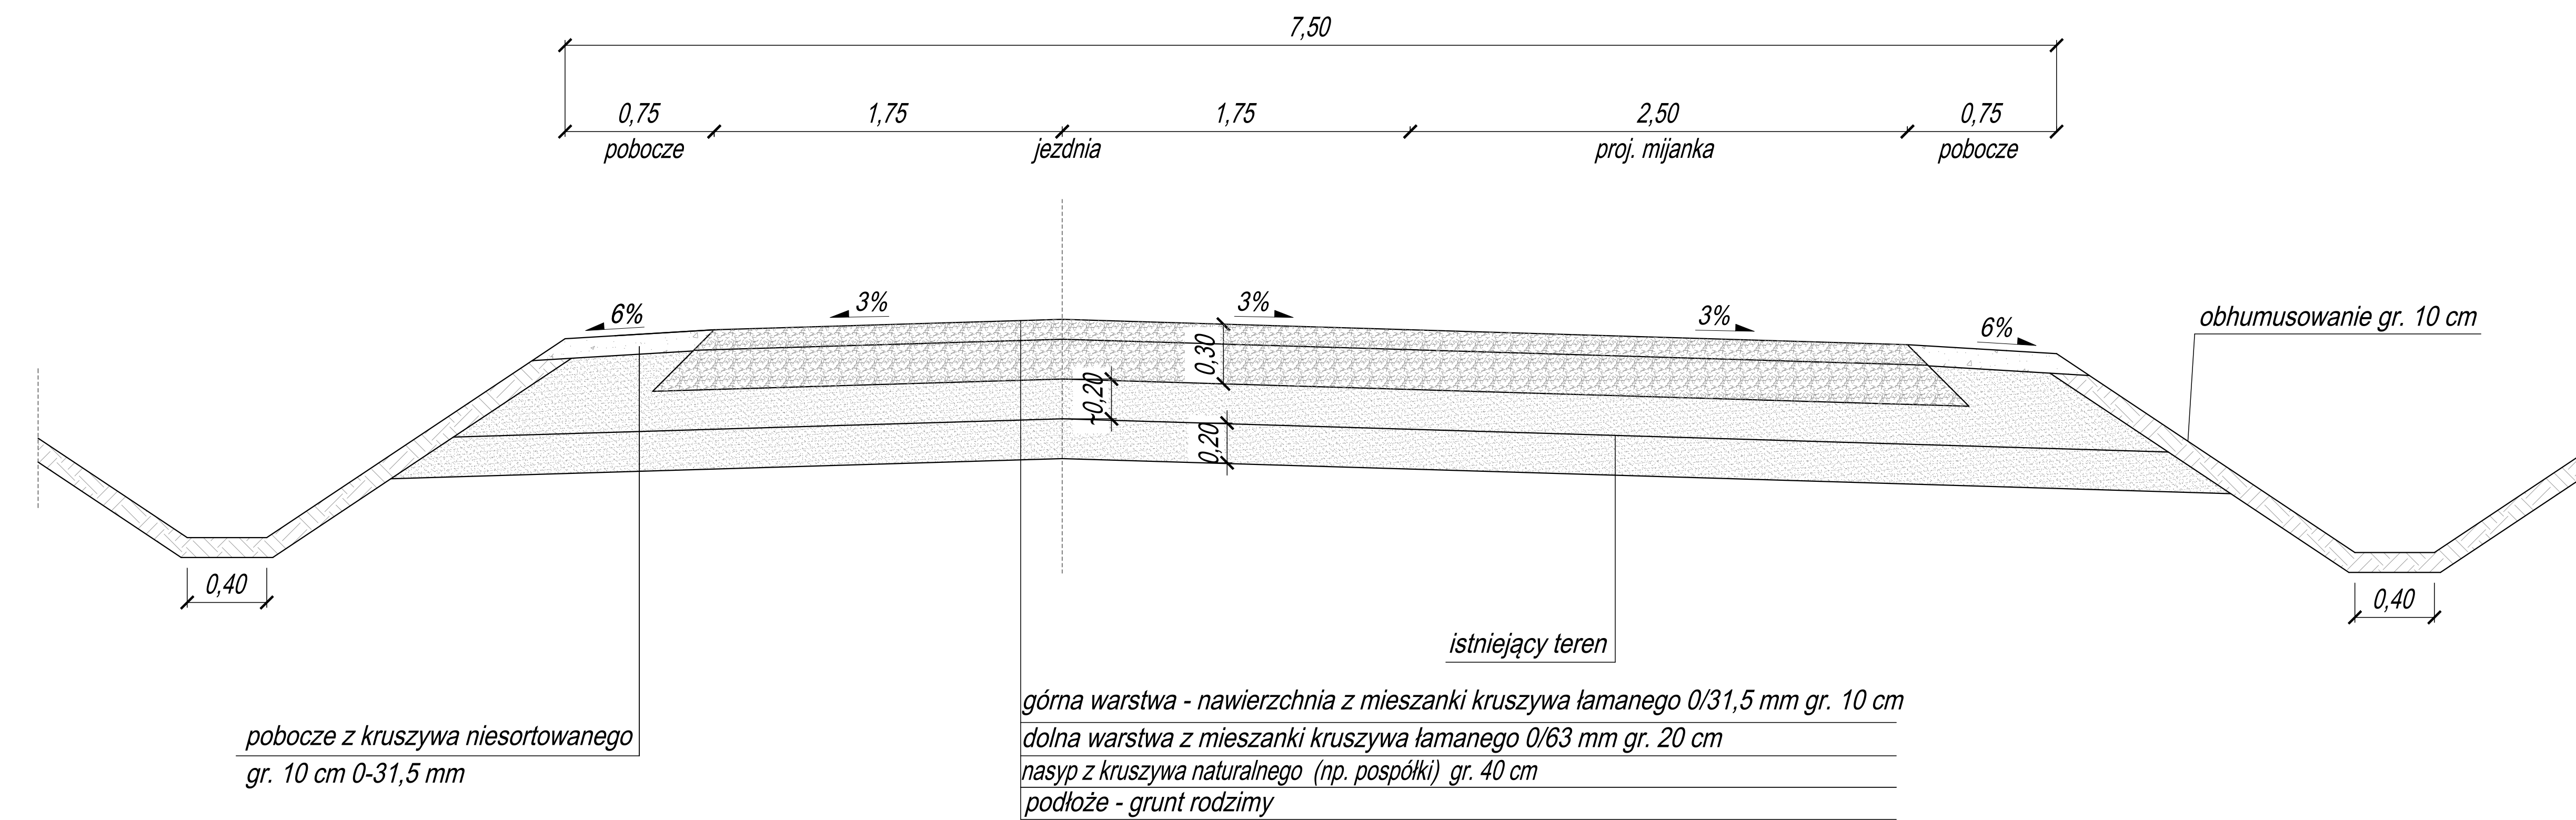

Przekrój normalny bez rowów w leśnictwie Ryłsk

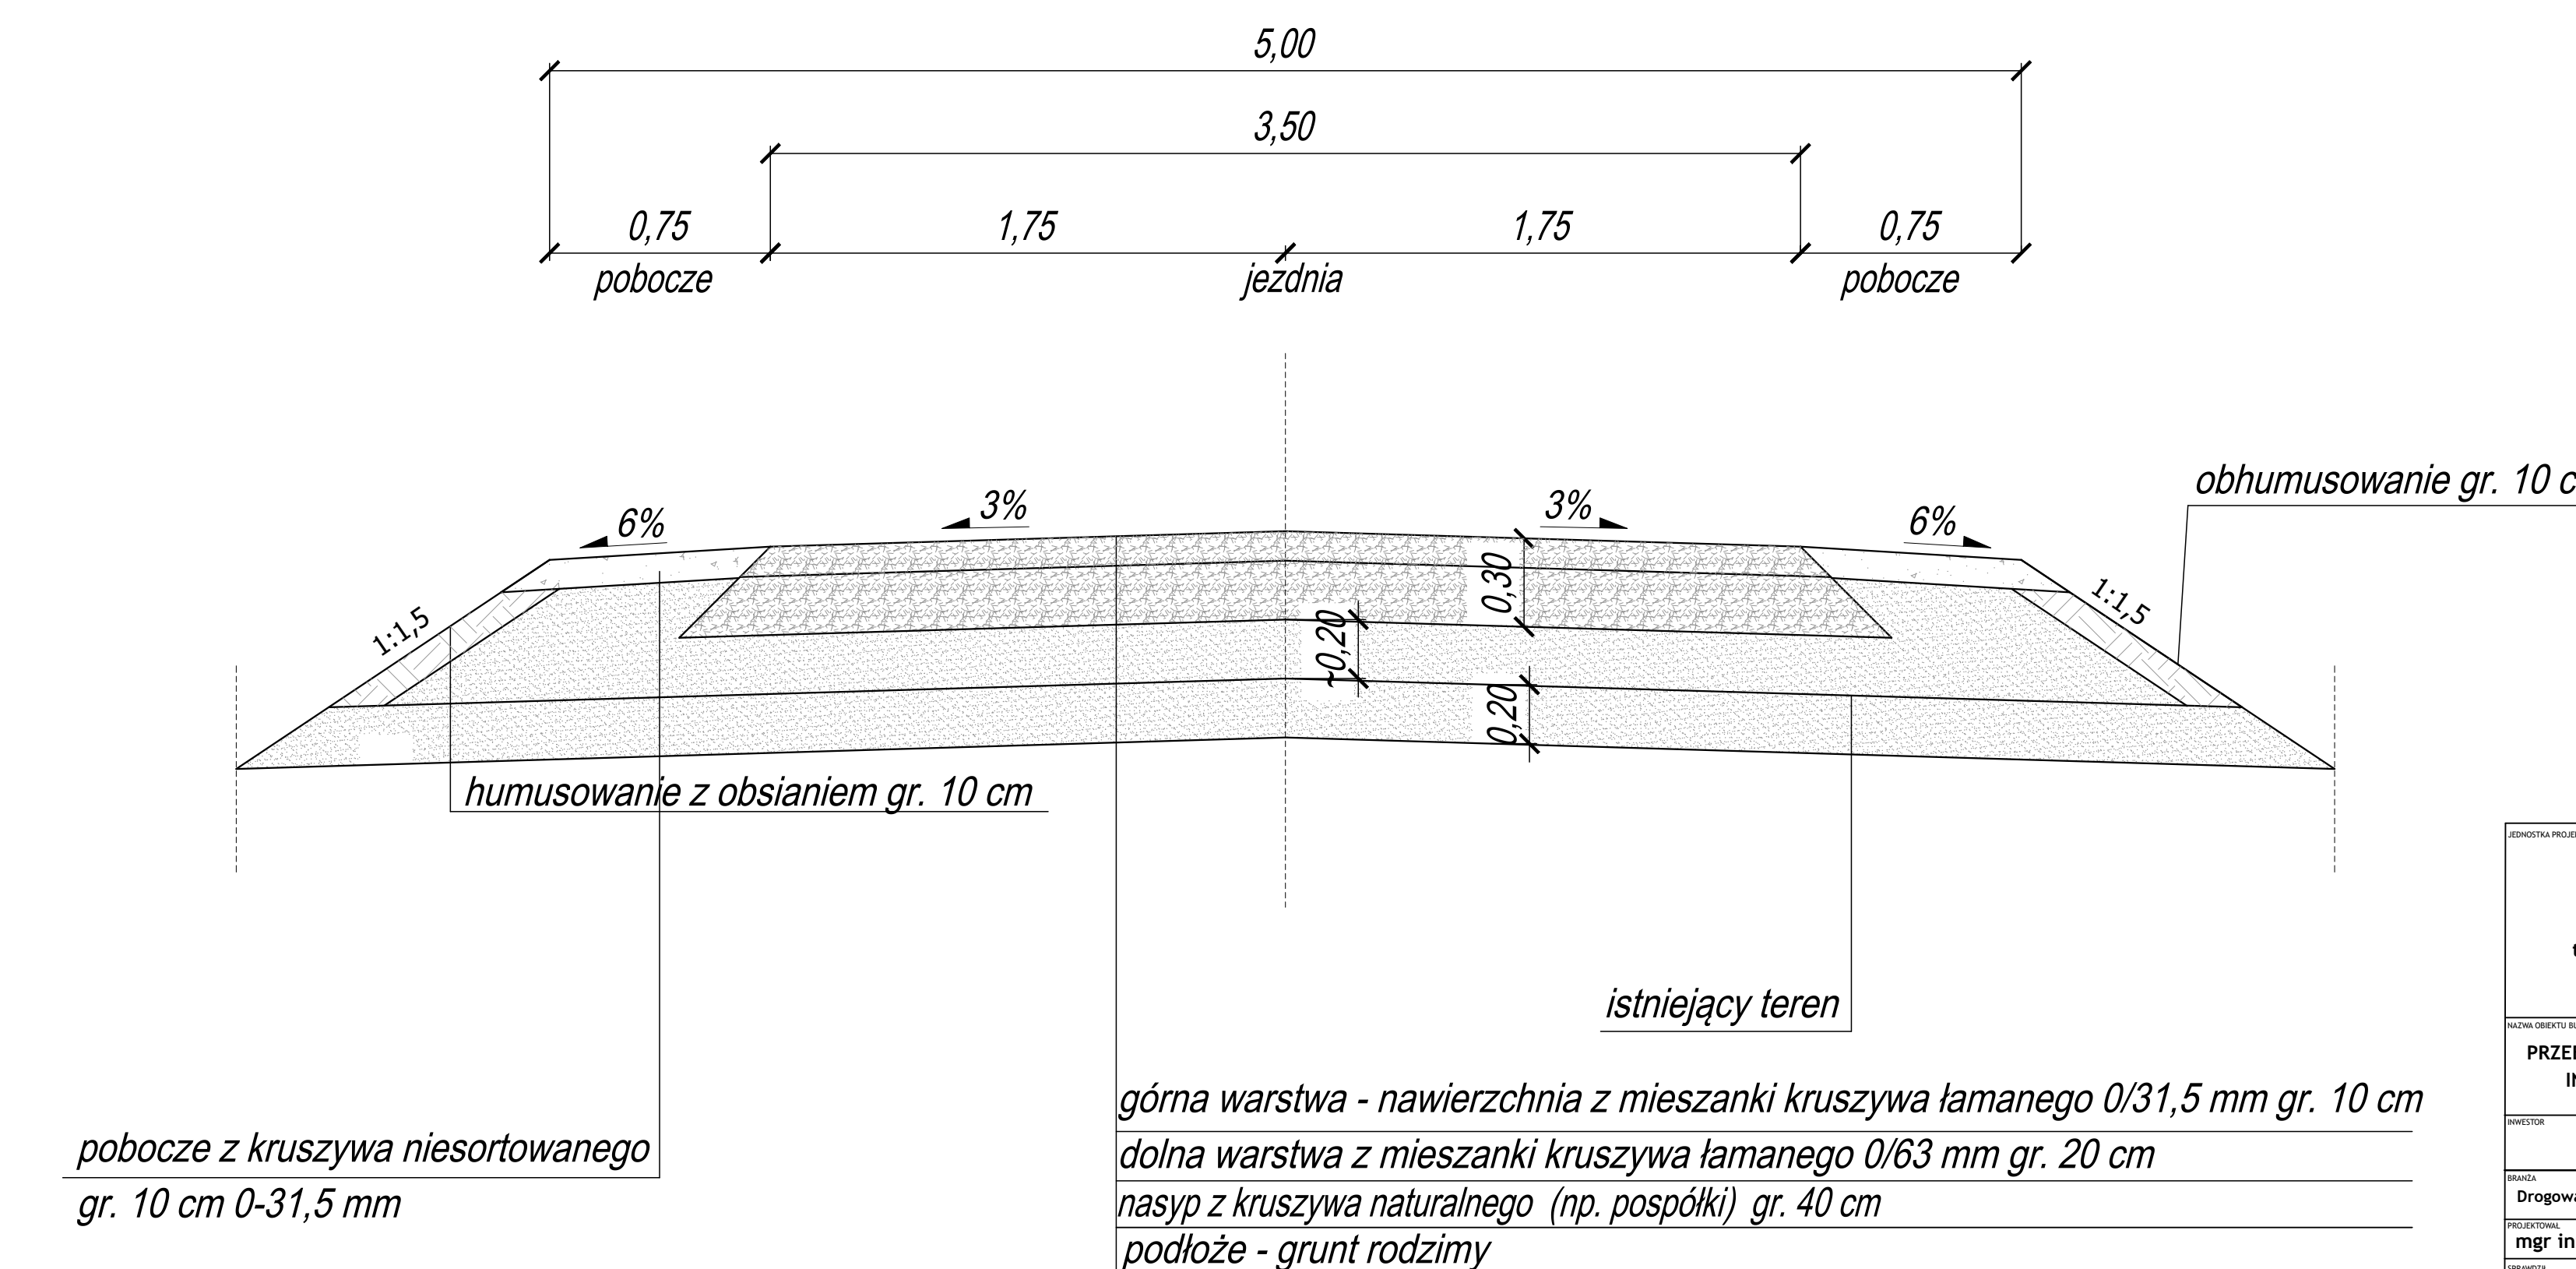

BIOURO INŻYNIERSKIE PAWEŁ SZYMAŃSKI			
ul. Prosta 20, 96-100 Skierniewice			
tel. 664 719 882, email: pawel.szumanski@post.pl			
www.inzynieria-drogowa.pl			
PRZEBUDOWA/REMONT DOJAZDU POŻAROWEGO O NUMERZE INWENTARZOWYM 220/01247 W LEŚNICTWIE RYLSK			
SKARB PAŃSTWA - PAŃSTWOWE GOSPODARSTWO LEŚNE			
LĄSY PAŃSTWOWE, NADLEŚNICTWO SKIERNIEWICE, MAKÓW, UL. ZWIERZYŃCIEC 2, 96-100 SKIERNIEWICE			
mgr inż. PAWEŁ SZYMAŃSKI		mgr inż. MATEUSZ DĘBIAK	
LOD/2199/PWOD/13		MAZ/0471/PWBD/16	
Przekroje normalne			
data	07.2023	skala	1:20
skala	1/4	numer	04