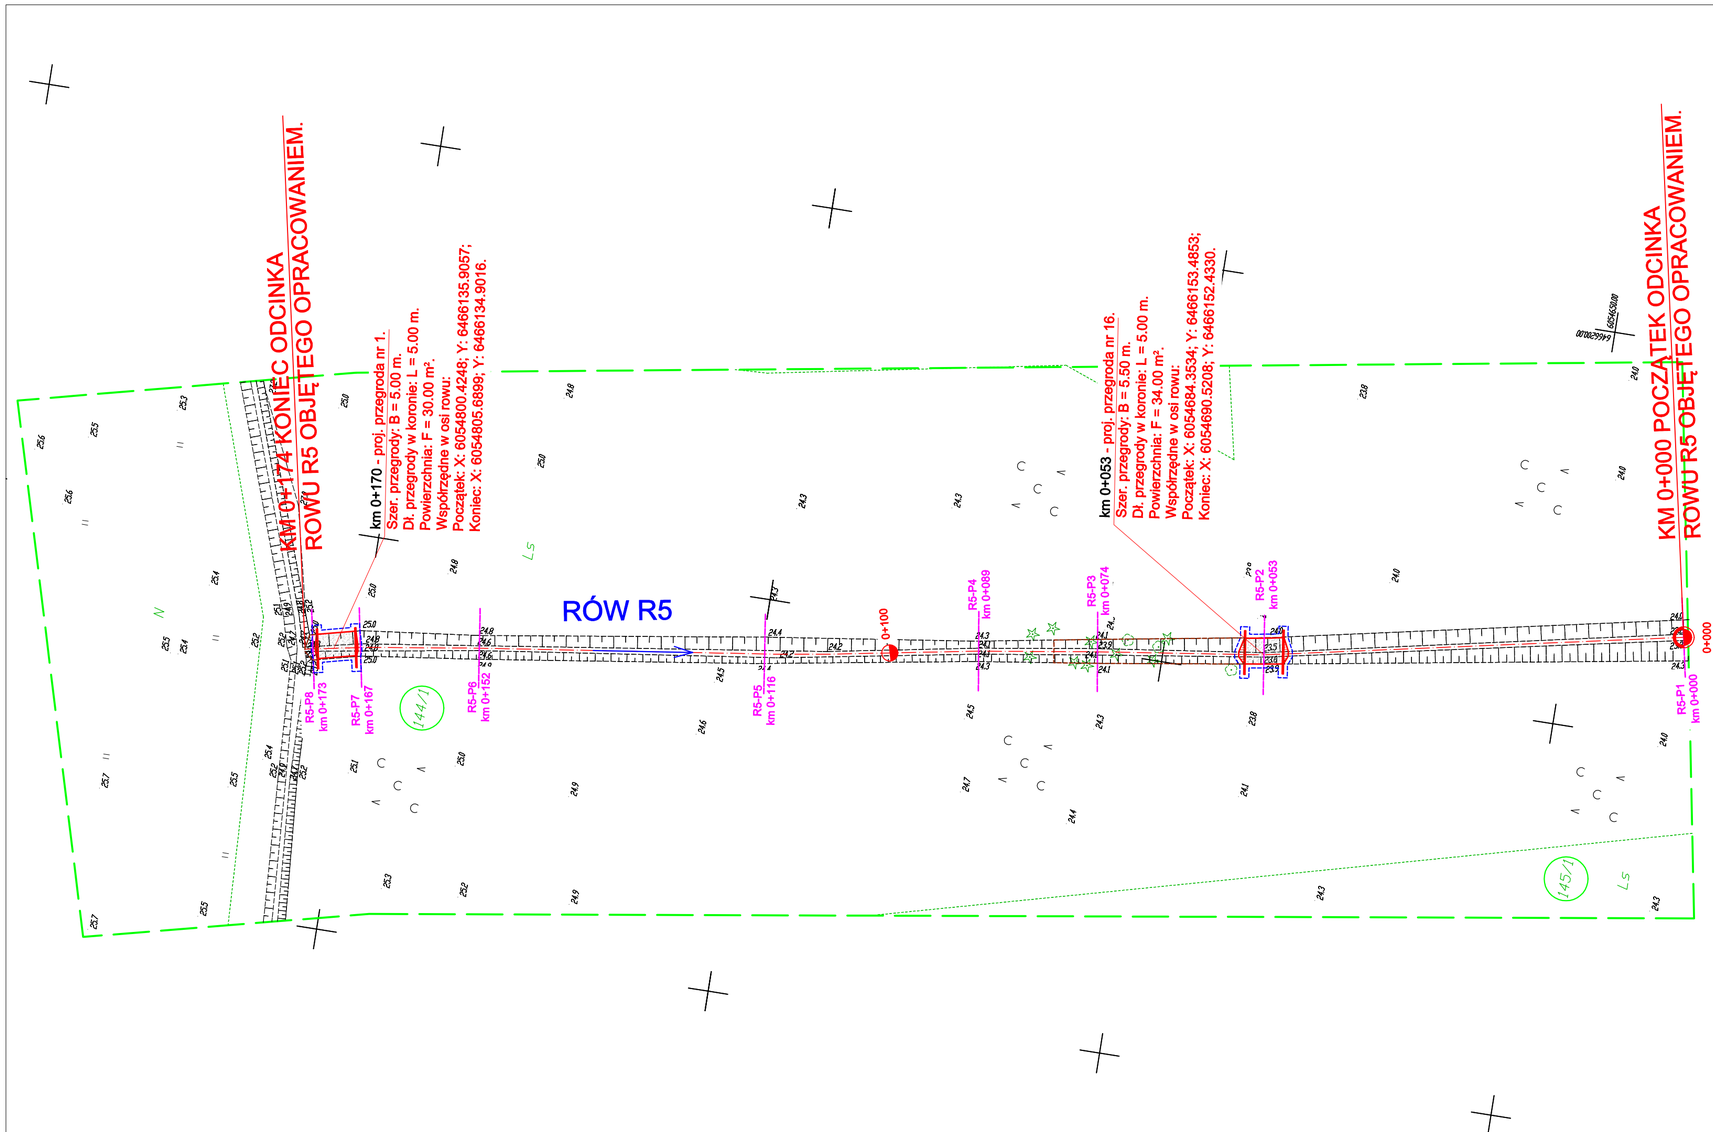

SZKIC ORIENTACYJNY 1:50000
Główczyce
Rzuszcze
Pobłocie
Gąbino
Gąbinko
Gąbinek
Gąbinko
Gąbinek
Gąbinko
Gąbinek