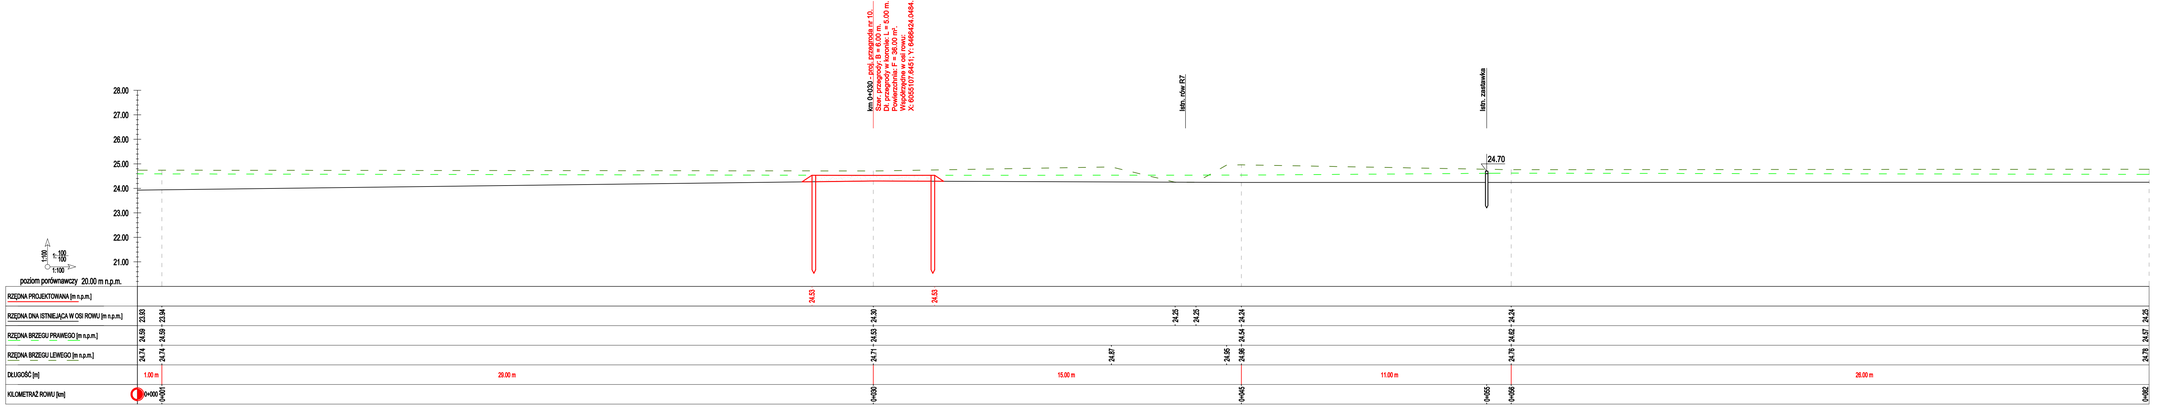

Fundusze Europejskie Program Regionalny

Unia Europejska Fundusz Spójności

JEDNOSTKA PROJEKTOWA:

ZENERIS PROJEKTY S.A.
UL. PADEREWSKIEGO 6, 61-770 POZNAŃ

NAZWA INWESTYCJI:

WYKONANIE DOKUMENTACJI TECHNICZNEJ PRZEGRÓD W OBSZARZE NATURA 2000 TORFOWISKO PODLOCKIE PLH220042

INWESTOR:
REGIONALNY DYREKTOR OCHRONY ŚRODOWISKA W OLSZTYNIE
UL. JANA HEWELIUSZA 5
89-700 SZUBIN

ADRES INWESTYCJI:
JEDNOSTKA EWID.: 221204_2
OBRĘB: 0014 PODLOCKIE, 0017 RUSZKOWO
GMINA: SZUBIN (M)
POWIAT: BYDGOSKI
WOJEWÓDZTWO: POMORSKIE

NR UMOWY:
WR.042.0200.2.ONA.18.09.2020 r.

NR PROJEKTU: 2020/23

ETAP/ZDR: **PROJEKT BUDOWLANY**

PROJEKTANT: mgr inż. MICHAŁ PAWLIK UP. 11/0416, PZ, 11/0416, WOPIIOŚ/POOH/16	PODPIS:
SPRAWDZAJĄCY: mgr inż. ŁUKASZ URBAŃSKI UP. 11/0416, PZ, 11/0416, WOPIIOŚ/POOH/16	PODPIS:
OPRACOWAŁ/A/Y: mgr inż. ALEKSANDRA GRZEMSKA	PODPIS:

TREŚĆ RYSUNKU:

PROFIL PODŁUŻNY ROWU RSB - PRZEGRODA NR 10

DATA:	SKALA:	NR RYSUNKU:	NR STRONY:
10.09.2021 r.	1:100/100	3.10	40