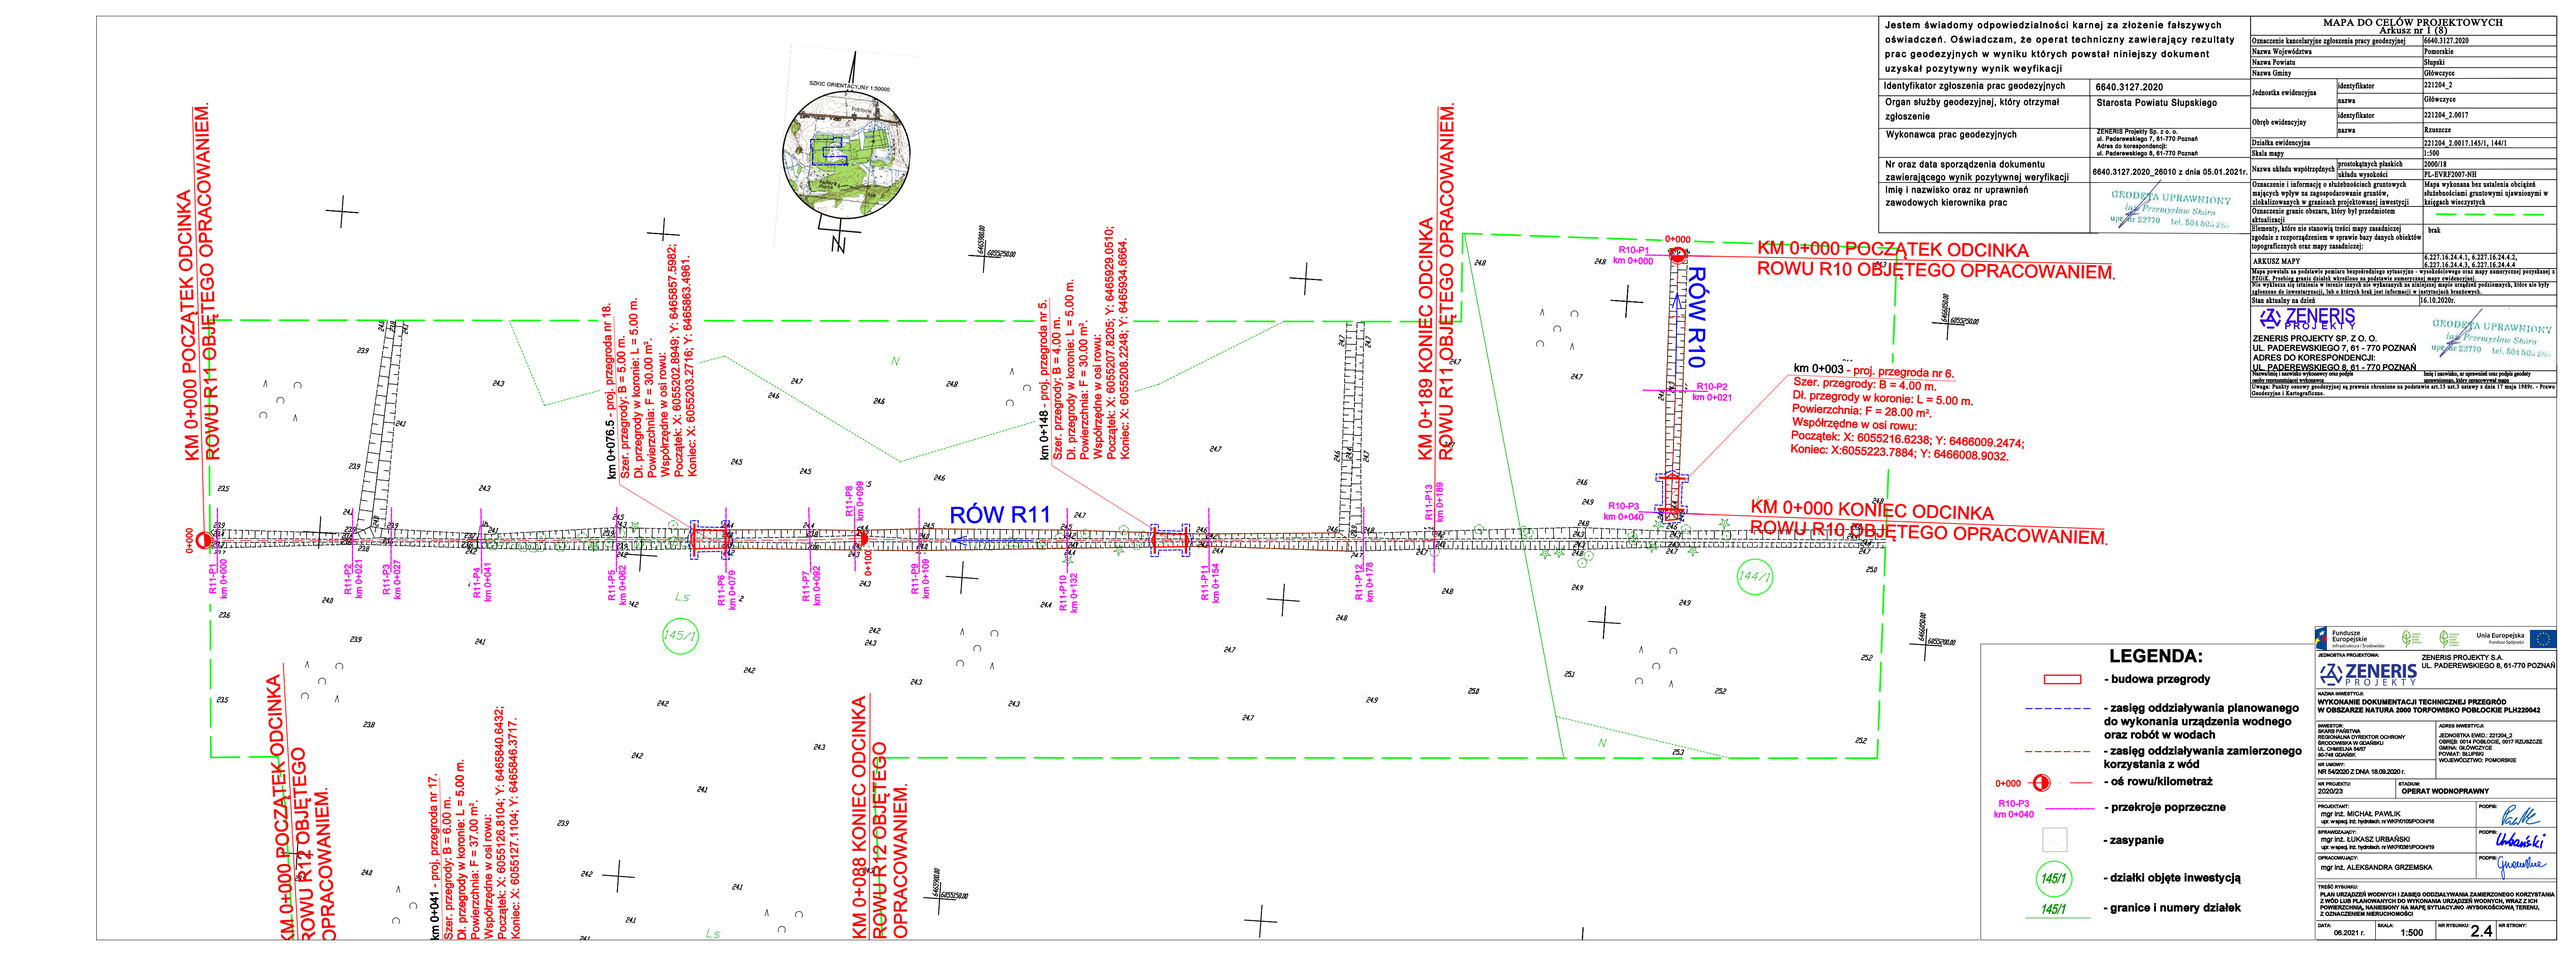

Jestem świadomy odpowiedzialności karnej za złożenie fałszywych oświadczeń. Oświadczam, że operat techniczny zawierający rezultaty prac geodezyjnych w wyniku których powstał niniejszy dokument uzyskał pozytywny wynik weryfikacji

Identyfikator zgłoszenia prac geodezyjnych	6640.3127.2020
Organ służby geodezyjnej, który otrzymał zgłoszenie	Starosta Powiatu Słupskiego
Wykonawca prac geodezyjnych	ZENERIS Projekty Sp. z o. o. ul. Paderewskiego 7, 61-770 Poznań Adres do korespondencji: ul. Paderewskiego 8, 61-770 Poznań
Nr oraz data sporządzenia dokumentu zawierającego wynik pozytywnej weryfikacji	6640.3127.2020_26010 z dnia 05.01.2021r.
Imię i nazwisko oraz nr uprawnień zawodowych kierownika prac	GEODEZJA UPRAWNIONY mgr Przemysław Sikora upr. 22770 tel. 504 502 256

MAPA DO CELÓW PROJEKTOWYCH
Arkusz nr 1 (8)

Oznaczenie kancelaryjne zgłoszenia pracy geodezyjnej		6640.3127.2020
Nazwa Województwa		Pomorskie
Nazwa Powiatu		Słupski
Nazwa Gminy		Główczyce
Jednostka ewidencyjna	identyfikator	221204_2
	nazwa	Główczyce
Obręb ewidencyjny	identyfikator	221204_2.0017
	nazwa	Rzuszcze
Działka ewidencyjna		221204_2.0017.145/1, 144/1
Skala mapy		1:500
Nazwa układu współrzędnych	prostokątnych płaskich	2000/18
	układu wysokości	PL-EVRF2007-NH
Oznaczenie i informacje o służebnościach gruntowych małych wyłym za zagospodarowaniu granic, skalizowanych w granicach projektowanej inwestycji		Mapa wykonana bez ustalenia obciążeń służebnościami gruntowymi ujawnionymi w księgach wieczystych
Oznaczenie granic obszaru, który był przedmiotem aktualizacji		
Elementy, które nie stanowią treści mapy zasadniczej zgodnie z rozporządzeniem w sprawie bazy danych obiektów topograficznych oraz mapy zasadniczej:		brak
ARKUSZ MAPY		6.227.16.24.4.1, 6.227.16.24.4.2, 6.227.16.24.4.3, 6.227.16.24.4.4.

Mapa powstała na podstawie pomiaru bezpośredniego wykonanego w dniu 16.10.2020r. Pomiar wykonano w układzie współrzędnych PL-EVRF2007-NH. Pomiar sytuacyjno-wysokościowy wykonano metodą RTK. Wyniki pomiaru zostały opracowane w programie GEO-KOS. Prezentowana treść mapy zasadniczej jest zgodna z stanem aktualnym na dzień 16.10.2020r. Nie wyklucza się istnienia w terenie innych nie wykazanych na niniejszej mapie urządzeń podziemnych, które nie były zgłoszone do inwentaryzacji, lub o których brak jest informacji w zasobach krajowych.

Stan aktualny na dzień: 16.10.2020r.

Wykonawca: ZENERIS PROJEKTY SP. Z O. O.
UL. PADEREWSKIEGO 7, 61 - 770 POZNAŃ
ADRES DO KORESPONDENCJI:
UL. PADEREWSKIEGO 8, 61 - 770 POZNAŃ

GEODEZJA UPRAWNIONY mgr Przemysław Sikora upr. 22770 tel. 504 502 256

Imię i nazwisko, nr uprawnień oraz podpis osoby uprawnionej, która sporządziła mapę: [illegible]

Uwaga: Punkty osnowy geodezyjnej są prawnie chronione na podstawie art.15 ust.3 ustawy z dnia 17 maja 1989r. - Prawo Geodezyjne i Kartograficzne.

LEGENDA:

- budowa przegrody
- zasięg oddziaływania planowanego do wykonania urządzenia wodnego oraz robót w wodach
- zasięg oddziaływania zamierzonego korzystania z wód
- 0+000 — oś rowu/kilometraż
- R10-P3 km 0+040 — przekroje poprzeczne
- zasypanie
- 145/1 — działki objęte inwestycją
- 145/1 — granice i numery działek

Fundusze Europejskie Infrastruktura i Środowisko — Unia Europejska Fundusz Spójności

JEDNOSTKA PROJEKTOWA: ZENERIS PROJEKTY S.A. UL. PADEREWSKIEGO 8, 61-770 POZNAŃ

NAZWA INWESTYCJI:
WYKONANIE DOKUMENTACJI TECHNICZNEJ PRZEGRÓD W OBSZARZE NATURA 2000 TORFOWISKO PORLOCKIE PLH220042

INWESTOR: SKARB PAŃSTWA REGIONALNA DYREKTOR OCHRONY ŚRODOWISKA W GDAŃSKU UL. CHMIELNA 54/57 80-748 GDAŃSK	ADRES INWESTYCJI: JEDNOSTKA EWID.: 221204_2 OBRĘB: 0017 RZUSZCZE GMINA: GŁÓWCZYCE POWIAT: SŁUPSKI WOJEWÓDZTWO: POMORSKIE
NR UMOWY: NR 540/2020 Z DNIA 18.09.2020 r.	
NR PROJEKTU: 2020/23	ETAPOWA: OPERAT WODNOPRAWNY
PROJEKTANT: mgr inż. MICHAŁ PAWLIK upr. w zakresj. inż. hydrotech. nr WKP/0108/POOH/15	PODPIS:
SPRAWDZAJĄCY: mgr inż. ŁUKASZ URBAŃSKI upr. w zakresj. inż. hydrotech. nr WKP/0208/POOH/19	PODPIS:
OPRACOWUJĄCY: mgr inż. ALEKSANDRA GRZEMSKA	PODPIS:

TREŚĆ RYSUNKU:
PLAN URZĄDZEŃ WODNYCH I ZASIĘG ODDZIAŁYWANIA ZAMIERZONEGO KORZYSTANIA Z WÓD LUB PLANOWANYCH DO WYKONANIA URZĄDZEŃ WODNYCH, WRAZ Z ICH POWIERZCHNIĄ, NANIESIONY NA MAPĘ SYTUACYJNO -WYSOKOŚCIOWĄ TERENU, Z OZNACZENIEM NIERUCHOMOŚCI

DATA:	SKALA:	NR RYSUNKU:	NR STRONY:
06.2021 r.	1:500	2.4	