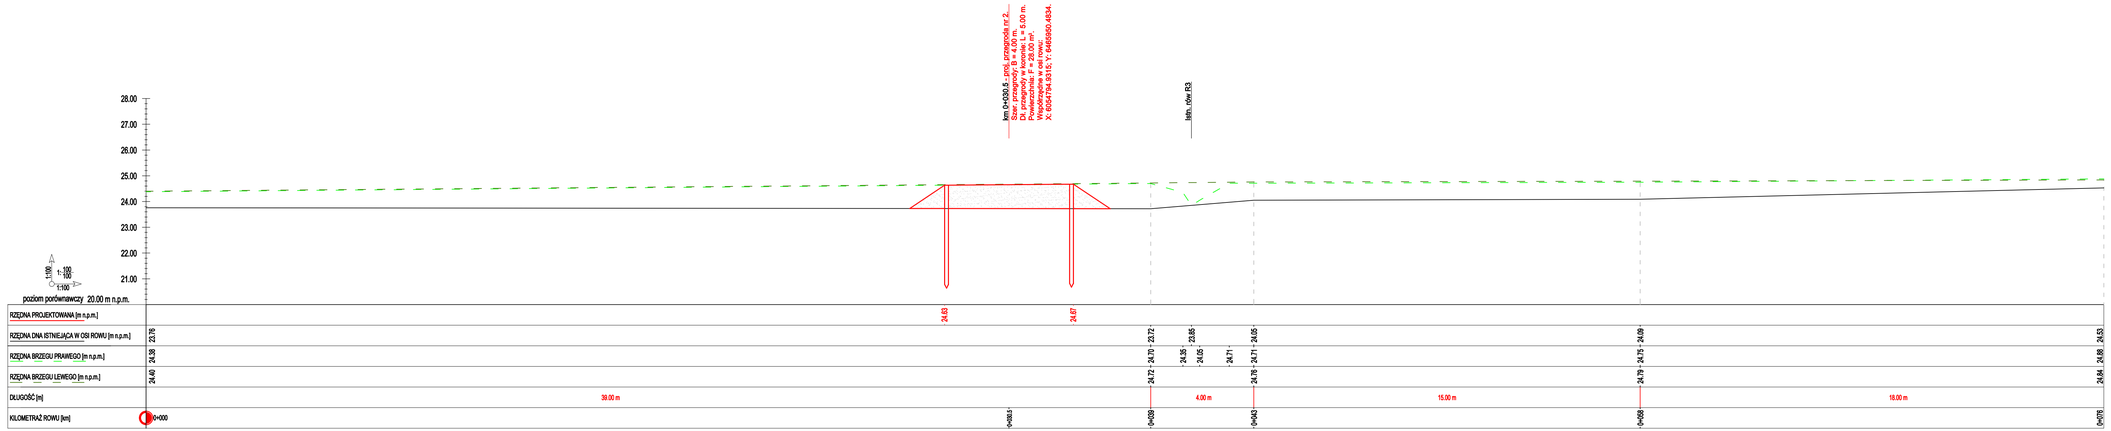
X: 6054784,8315; Y: 6466560,4834.
