
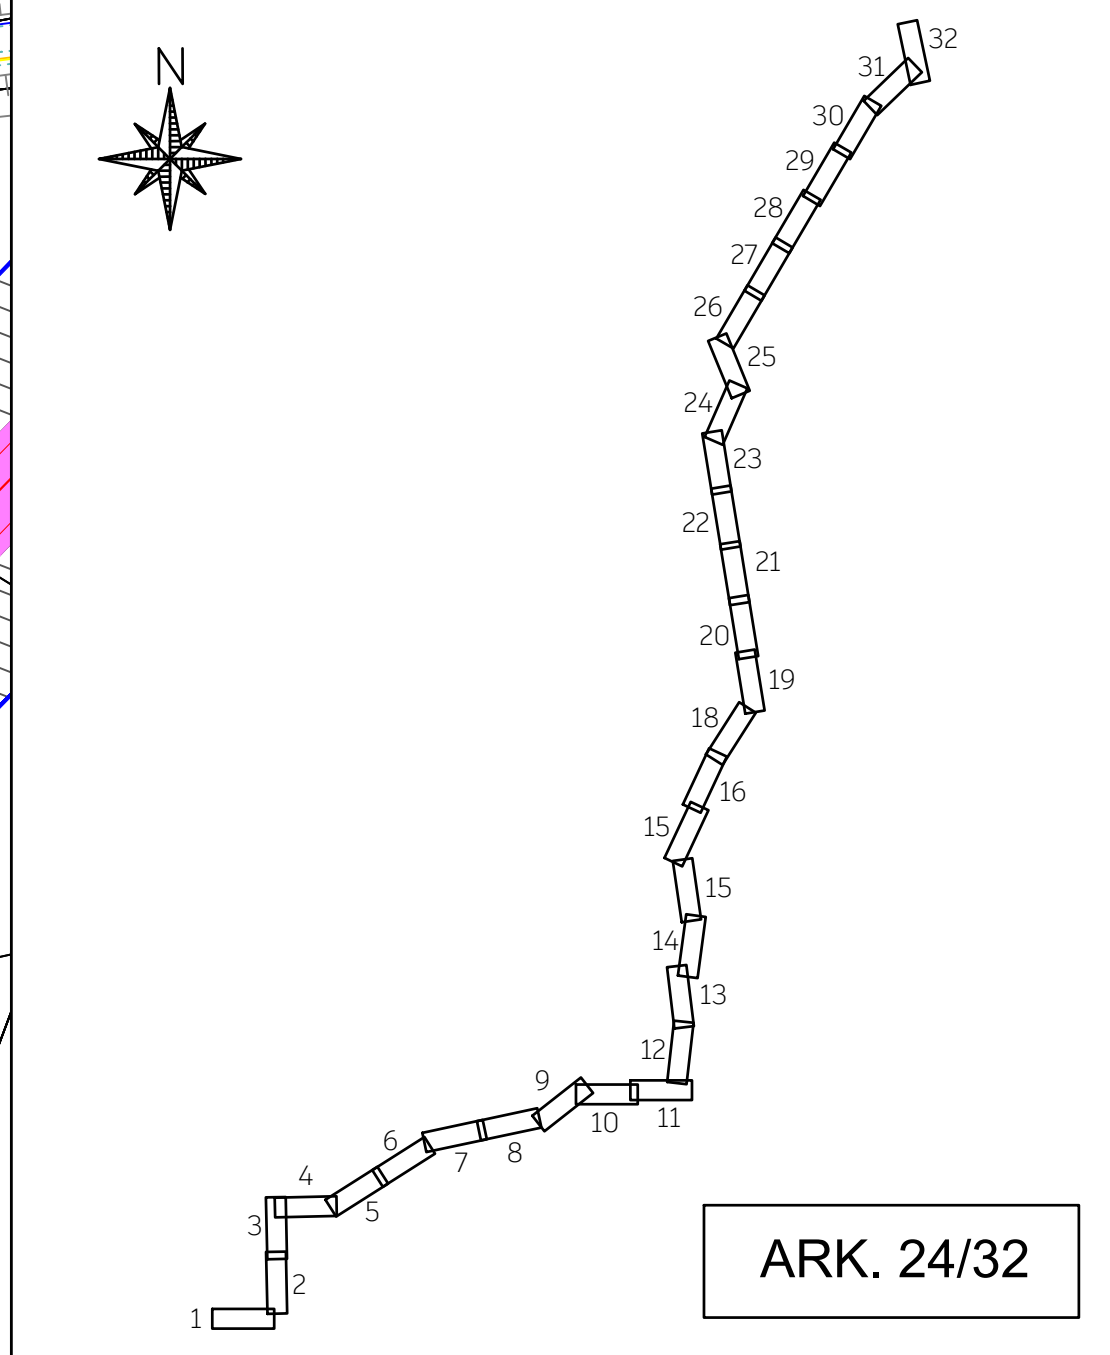


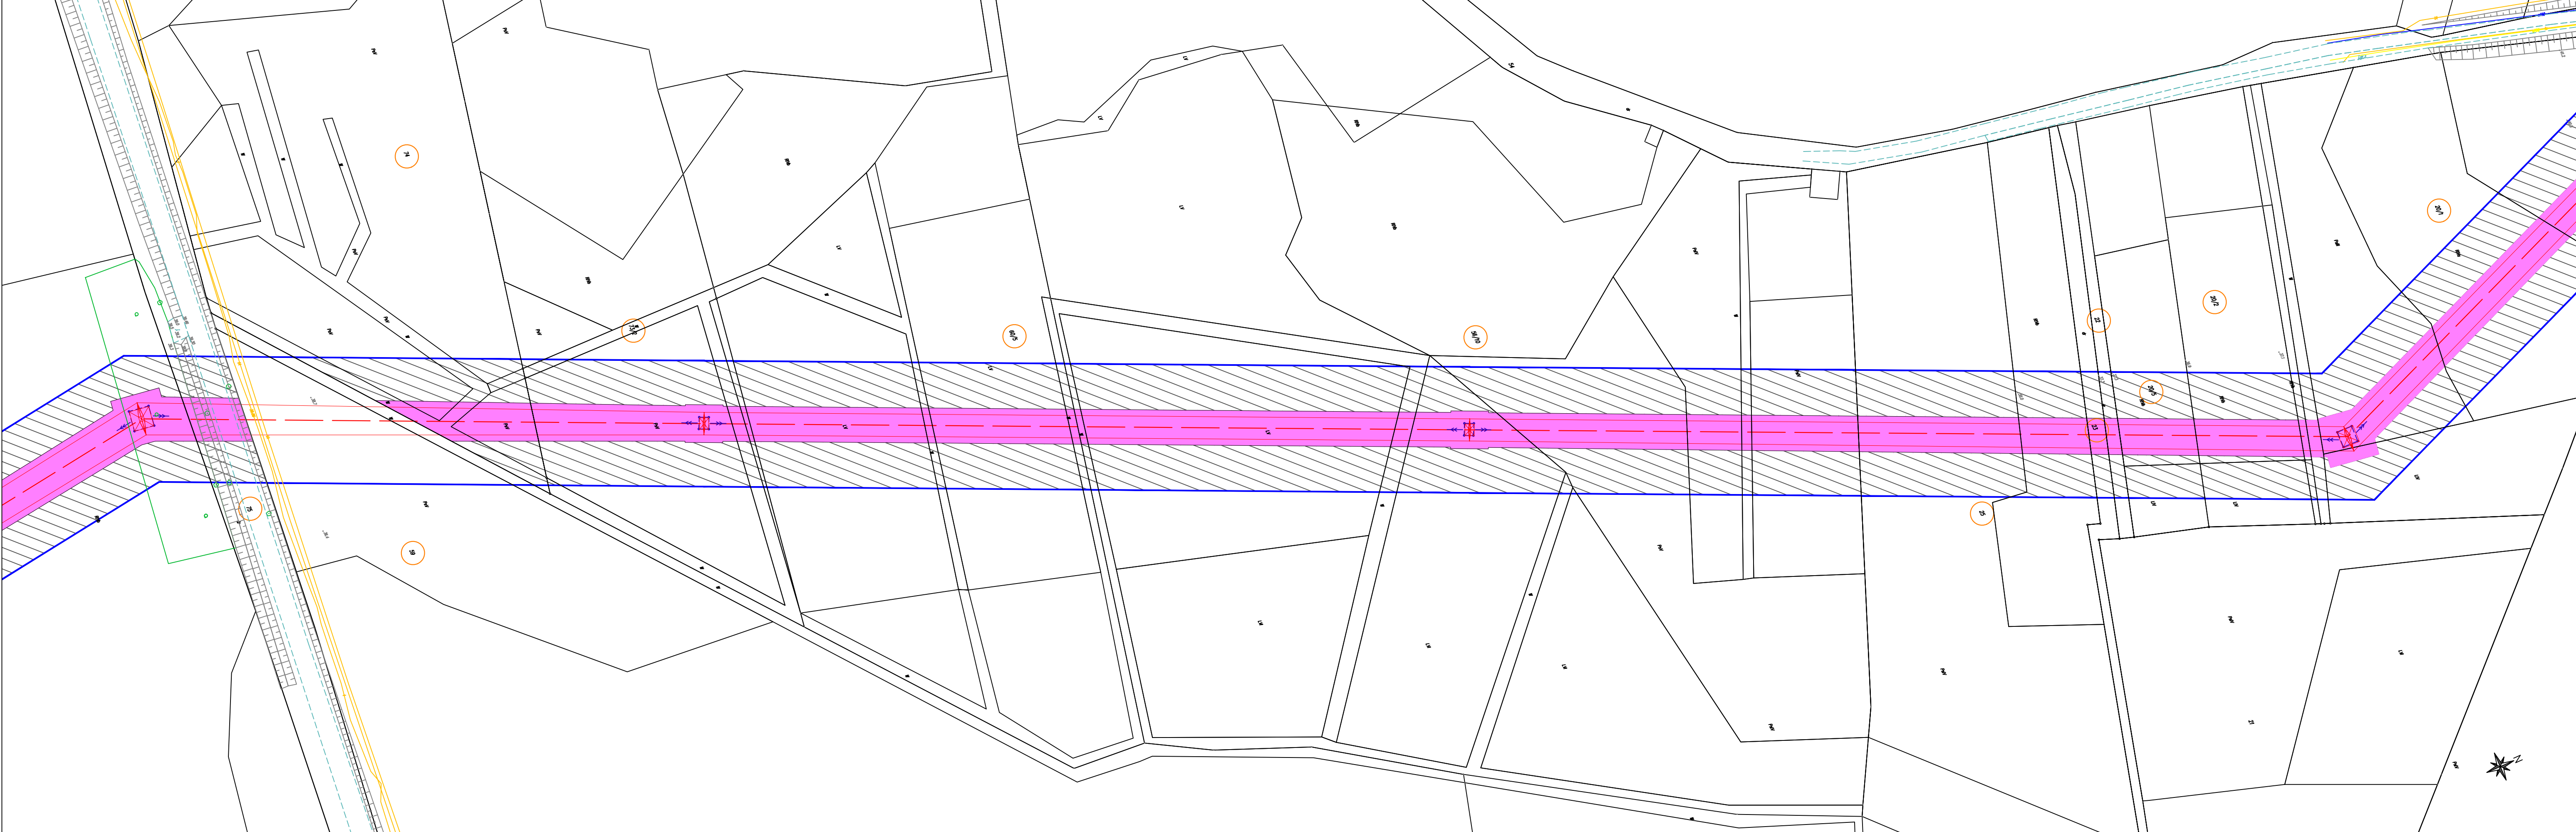

LEGENDA

	orientacyjny przebieg projektowanej osi WN 110 kV		orientacyjna lokalizacja projektowanego stupa nn 0,4 kV		obszar, w stosunku do którego decyzja o ustaleniu lokalizacji inwestycji towarzyszącej w zakresie sieci przesyłowej ma wywołać skutek, o którym mowa w art. 22 ust. 1 Ustawy - ograniczenie sposobu korzystania z nieruchomości na czas nieokreślony, równocześnie objęty zakazem wykonywania nasadzeń lub utrzymywania drzew, krzewów lub innej roślinności przekraczających wysokość 3 m, wynikający z art. 22 ust. 2 pkt 3 Ustawy
	orientacyjny przebieg skrajnych przewodów projektowanej linii WN 110 kV		orientacyjny przebieg demontowanej linii SN 15 kV/ nn 0,4 kV		obszar, w stosunku do którego decyzja o ustaleniu lokalizacji inwestycji towarzyszącej w zakresie sieci przesyłowej ma wywołać skutek, o którym mowa w art. 22 ust. 1 Ustawy - ograniczenie sposobu korzystania z nieruchomości na czas nieokreślony
	orientacyjna lokalizacja stupa WN 110 kV, na którym będą wykonywane prace/roboty budowlane		orientacyjna lokalizacja demontowanego stupa SN 15 kV / nn 0,4 kV		obszar, w stosunku do którego decyzja o ustaleniu lokalizacji inwestycji towarzyszącej w zakresie sieci przesyłowej ma wywołać skutek, o którym mowa w art. 22 ust. 1 i ust. 5 Ustawy - ograniczenie sposobu korzystania z nieruchomości na czas określony
	orientacyjny przebieg projektowanej kablowej linii SN 15 kV		numer działki objętej wnioskiem		
	orientacyjna lokalizacja projektowanego stupa SN 15 kV		granice obszaru objętego wnioskiem		

NAZWA INWESTYCJI:
"PRZEBUDOWA NAPIOWIETRZNEJ LINII WN 110 kV RELACJI ŻARNOWIEC - BOŻEPOLE"

TYTUŁ RYSUNKU:
OKREŚLENIE GRANIC TERENU OBJĘTEGO WNIOSEM O WYDANIE DECYZJI O USTALENIU LOKALIZACJI INWESTYCJI TOWARZYSZĄCEJ

SPORZĄDZONO NA PODKŁADZIE MAPY ZASADNICZEJ POBRANEJ Z PAŃSTWOWEGO ZASOBU GEODEZYJNEGO I KARTOGRAFICZNEGO, ZGODNIE Z LICENCJĄ:

1. GKK.6642.4057.2025_2211_CL2 - WYDANĄ PRZEZ STAROSTĘ PUCKIEGO
2. GD.6642.6050.2025_2215_CL2 - WYDANĄ PRZEZ STAROSTĘ WEJHEROWSKIEGO
2. GD.6642.3636.2026_2215_CL2 - WYDANĄ PRZEZ STAROSTĘ WEJHEROWSKIEGO

SKALA 1:1000