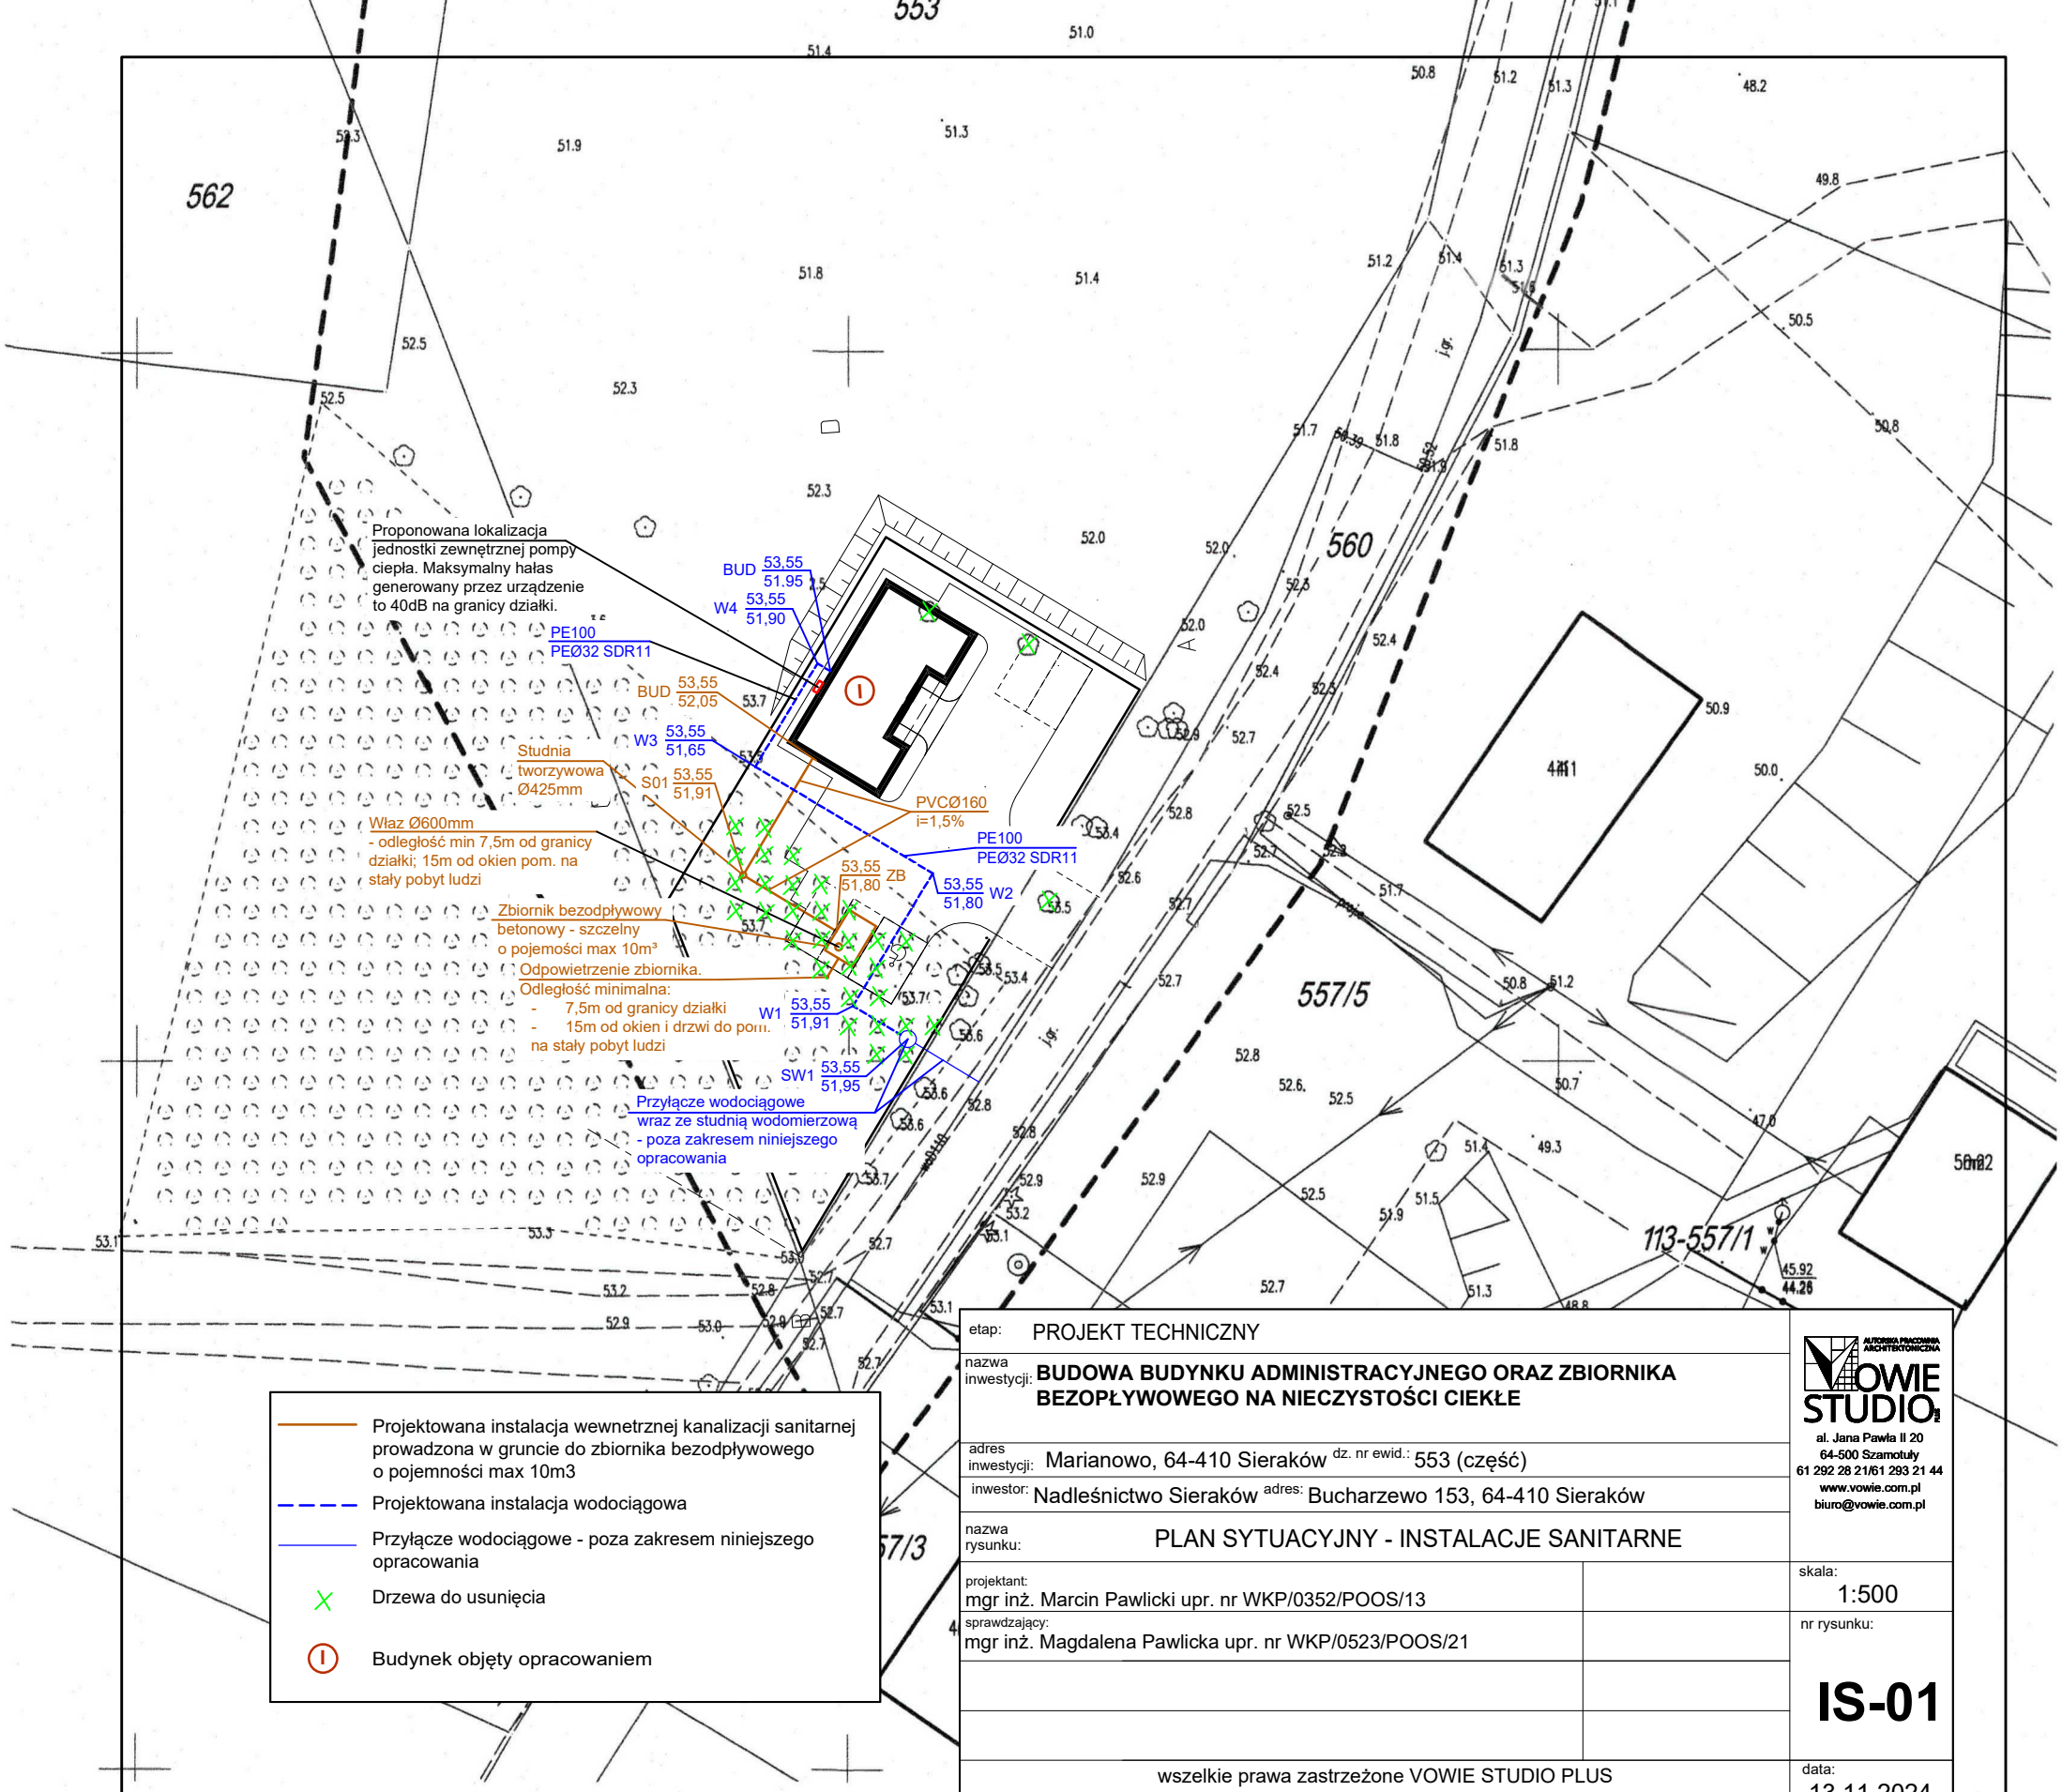

etap:	PROJEKT TECHNICZNY
nazwa inwestycji:	**BUDOWA BUDYNKU ADMINISTRACYJNEGO ORAZ ZBIORNIKA BEZOPŁYWOWEGO NA NIECZYSTOŚCI CIEKŁE**
adres inwestycji:	Marianowo, 64-410 Sieraków dz. nr ewid.: 553 (część)
inwestor:	Nadleśnictwo Sieraków adres: Bucharzewo 153, 64-410 Sieraków
nazwa rysunku:	PLAN SYTUACYJNY - INSTALACJE SANITARNE
projektant:	mgr inż. Marcin Pawlicki upr. nr WKP/0352/POOS/13
sprawdzający:	mgr inż. Magdalena Pawlicka upr. nr WKP/0523/POOS/21
skala:	1:500
nr rysunku:	**IS-01**
data:	13.11.2024

AUTORSKA PRACOWNIA ARCHITEKTONICZNA
VOWIE STUDIO PLUS
al. Jana Pawła II 20
64-500 Szamotuły
61 292 28 21/61 293 21 44
www.vowie.com.pl
biuro@vowie.com.pl

wszelkie prawa zastrzeżone VOWIE STUDIO PLUS
kopiowanie oraz udostępnianie bez zgody autorów zabronione

MAPA DO CELÓW PROJEKTOWYCH 1:500

Sekcja: 5.183.29.20.4.2, 5.183.29.20.2.4, 5.183.30.16.3.1, 5.183.30.16.1.3.

Oznaczenie kancelaryjne zgłoszenia pracy geodezyjnej		PODGIK.6640.786.2024
Województwo		wielkopolskie
Powiat		Międzychodzki
Jednostka ewidencyjna	Identyfikator	301404_5
	nazwa	Sieraków-obszar wiejski
Obręb ewidencyjny	Identyfikator	0113
	nazwa	**SIERAKÓW NADLEŚNICTWO**
Skala mapy		1:500
Stan aktualny na dzień		19.08.2024.
Nazwa układu współrzędnych	Prostokątnych płaskich	2000/15
	Układu wysokościowego	PL-EVRF2007-NH
Oznaczenie granic obszaru, który był przedmiotem aktualizacji		- - - - - -
Informacje o służebnościach gruntowych mających wpływ na zagospodarowanie gruntów, zlokalizowanych w granicach projektowanej inwestycji		NIE BADANO
Ark. 12	Działka: **553**	Pow: **0.8300 ha**

USŁUGI GEODEZYJNO KARTOGRAFICZNE
GRZEGORZ JANKOWIAK
64-500 Szamotuły, ul. Powstańców Wlkp.42
Tel./Fax 61 2927092 kom. 604 797 356
NIP 787-119-75-06 Regon 634346644

GRZEGORZ JANKOWIAK
geodeta uprawniony
upraw. nr WKP/0120
64-500 Szamotuły,ul.Powstańców Wlkp.42
Tel. 604 797 356

Wykonał: 19.08.2024 — kierownik pracy geodezyjnej (imię, nazwisko, nr uprawnień)

Kolorem czerwonym zaznaczono punkty osnowy geodezyjnej, które podlegają ochronie. Zgodnie z art.48 pkt 3 ustawy z dnia 17 maja 1989 r. Prawo geodezyjne i kartograficzne (Dz.U. z 2010 r., Nr 193,poz. 1287ze zm.),kto (...) niszczy, uszkadza i przemieszcza znaki geodezyjne (...) podlega karze grzywny".

Nie wyklucza się istnienia w terenie innych nie wykazanych na niniejszej mapie urządzeń podziemnych , które nie były zgłoszone do inwentaryzacji lub o których brak jest informacji w instytucjach branżowych.

Oświadczam, że dokumenty powstałe w wynilu prac geodezyjnych i kartograficznych uzyskały pozytywny wynik weryfikacji

PODGIK.6640.786.2024.
Identyfikator zgłoszenia prac geodezyjnych

Protokół weryfikacji nr PODGIK.6640.786.2024.1
Z dnia 19.08.2024.

STAROSTA MIEDZYCHODZKI
Organ służby geodezyjnej, który otrzymał zgłoszenie

USŁUGI GEODEZYJNO-KARTOGRAFICZNE
Grzegorz Jankowiak
ul. Powstańców Wlkp. 42, 64-500 Szamotuły
NIP 7871197506, REGON 634346644
(Wykonawca prac geodezyjnych)

GRZEGORZ JANKOWIAK
geodeta uprawniony
upraw. nr WKP/0120
64-500 Szamotuły,ul.Powstańców Wlkp.42
Tel. 604 797 356

Grzegorz Jankowiak nr upraw. 17120
(imię i nazwisko oraz nr uprawnień zawodowych kierownika prac)

Jestem świadomy odpowiedzialności karnej za złożenie fałszywych oświadczeń. Oświadczam, że operat techniczny zawierający rezultaty prac geodezyjnych w wyniku których powstał niniejszy dokument uzyskał pozytywny wynik weryfikacji.