


## **ZAŁ. 2d**

# **PLAN SYTUACYJNY WARIANT 8 BIS – ANALIZOWANY PRZEBIEG W RAMACH AKCJI INFORMACYJNEJ**

### **SPIS ZAWARTOŚCI:**

- 1. RYS. W8 BIS\_2.01*
- 2. RYS. W8 BIS\_2.02*
- 3. RYS. W8 BIS\_2.03*




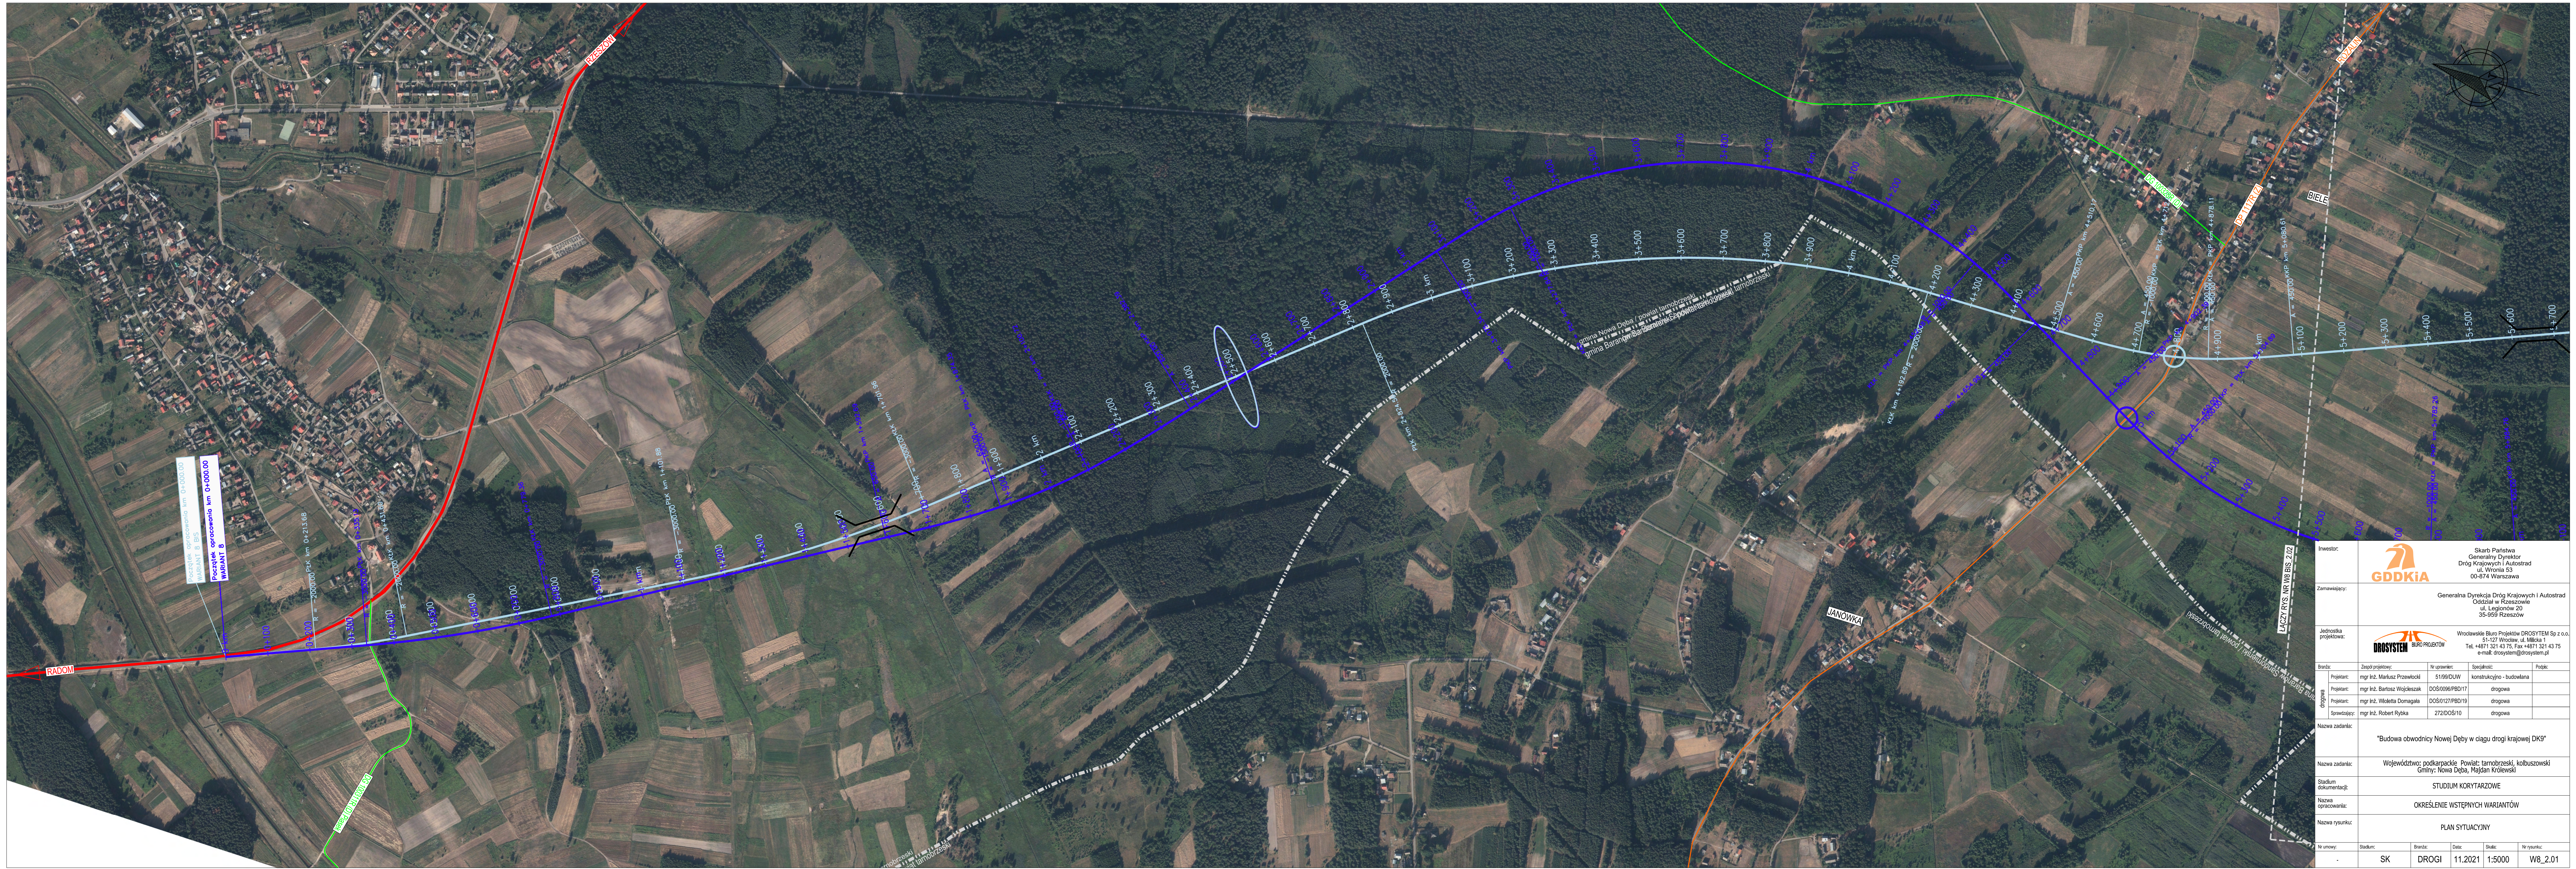

Początek opracowania km 0+000.00  
WARIANT 8 BIS  
Początek opracowania km 0+000.00  
WARIANT 8


|   |   |                             |                |                           |             |
|---|---|-----------------------------|----------------|---------------------------|-------------|
| Investor:                                                                                          | <br>Skarb Państwa<br>Generalny Dyrektor<br>Dróg Krajowych i Autostrad<br>ul. Wronia 53<br>00-874 Warszawa                                                              |                             |                |                           |             |
| Zamawiający:                                                                                       | Generalna Dyrekcja Dróg Krajowych i Autostrad<br>Oddział w Rzeszowie<br>ul. Legionów 20<br>35-959 Rzeszów   |                             |                |                           |             |
| Jednostka projektowa:                                                                              | <br>Wrocławskie Biuro Projektów DROSYSYSTEM Sp z o.o.<br>51-127 Wrocław, ul. Mińska 1<br>Tel. +4871 321 43 75, Fax +4871 321 43 75<br>e-mail: drosystem@drosystem.pl |                             |                |                           |             |
| Branda:                                                                                            | Zespół projektowy:   | Nr uprawnień:               | Specjalność:   | Podpis:                   |             |
|   | Projektant:   | mgr inż. Mariusz Przewoźnik | 51/09/DUW      | konstrukcyjno - budowlana |             |
|   | Projektant:   | mgr inż. Bartosz Wojcieszak | DOŚ/006/PBD/17 | drogowa                   |             |
|   | Projektant:   | mgr inż. Wioletta Domagała  | DOŚ/012/PBD/19 | drogowa                   |             |
|   | Sprawdzający:   | mgr inż. Robert Rybka       | 272/DOŚ/10     | drogowa                   |             |
| Nazwa zadania:                                                                                     |   |                             |                |                           |             |
| "Budowa obwodnicy Nowej Dęby w ciągu drogi krajowej DK9"                                           |   |                             |                |                           |             |
| Nazwa zadania:                                                                                     |   |                             |                |                           |             |
| Województwo: podkarpackie Powiat: tarnobrzeski, kolbuszowski<br>Gminy: Nowa Dęba, Majdan Królewski |   |                             |                |                           |             |
| Stadium dokumentacji:                                                                              |   |                             |                |                           |             |
| STUDIUM KORYTARZOWE                                                                                |   |                             |                |                           |             |
| Nazwa opracowania:                                                                                 |   |                             |                |                           |             |
| OKREŚLENIE WSTĘPNYCH WARIANTÓW                                                                     |   |                             |                |                           |             |
| Nazwa rysunku:                                                                                     |   |                             |                |                           |             |
| PLAN SYTUACYJNY                                                                                    |   |                             |                |                           |             |
| Nr umowy:                                                                                          | Stadium:   | Branda:                     | Data:          | Skala:                    | Nr rysunku: |
| -                                                                                                  | SK   | DROGI                       | 11.2021        | 1:5000                    | W8_2.01     |



 

|   |   |                       |                           |         |             |
|---|---|-----------------------|---------------------------|---------|-------------|
| Inwestor:                                                                                          |  <div>Skarb Państwa<br/>Generalny Dyrektor<br/>Drog Krajowych i Autostrad<br/>ul. Wronia 53<br/>00-874 Warszawa</div>                                                            |                       |                           |         |             |
| Zamawiający:                                                                                       | Generalna Dyrekcja Drog Krajowych i Autostrad<br>Oddział w Rzeszowie<br>ul. Legionów 20<br>35-959 Rzeszów   |                       |                           |         |             |
| Jednostka projektowa:                                                                              |  <div>Włodawskie Biuro Projektów DROSYSTEM Sp. z o.o.<br/>51-127 Wrocław, ul. Miłkica 1<br/>Tel. +4871 321 43 75; Fax +4871 321 43 75<br/>e-mail: drossystem@drossystem.pl</div> |                       |                           |         |             |
| Branża:                                                                                            | Zespół projektowy:   | № uprawnień:          | Specjalność:              |         | Podpis:     |
|   | mgr inż. Mariusz Przewoźnik   | 5199/DJW              | konstrukcyjno - budowlana |         |             |
|   | mgr inż. Bartosz Wójcieszak   | DOS/0099/PBD/17       | drogowa                   |         |             |
|   | mgr inż. Wioletta Domagała   | DOS/0127/PBD/19       | drogowa                   |         |             |
|   | Strawiający:   | mgr inż. Robert Rybka | 272/DOS/10                | drogowa |             |
| Nazwa zadania:                                                                                     |   |                       |                           |         |             |
| "Budowa obwodnicy Nowej Dęby w ciągu drogi krajowej DK9"                                           |   |                       |                           |         |             |
| Nazwa zadania:                                                                                     |   |                       |                           |         |             |
| Województwo: podkarpackie Powiat: tarnobrzeski, kolbuszowski<br>Gminy: Nowa Dęba, Majdan Królewski |   |                       |                           |         |             |
| Stadium dokumentacji:                                                                              |   |                       |                           |         |             |
| STUDIUM KORYTARZOWE                                                                                |   |                       |                           |         |             |
| Nazwa opracowania:                                                                                 |   |                       |                           |         |             |
| OKREŚLENIE WSTĘPNYCH WARIANTÓW                                                                     |   |                       |                           |         |             |
| Nazwa rysunku:                                                                                     |   |                       |                           |         |             |
| PLAN SYTUACYJNY                                                                                    |   |                       |                           |         |             |
| № umowy:                                                                                           | Stadium:   | Branża:               | Date:                     | Skala:  | № rysunku:  |
| -                                                                                                  | SK   | DROGI                 | 11.2021                   | 1:5000  | W8 BIS_2.02 |



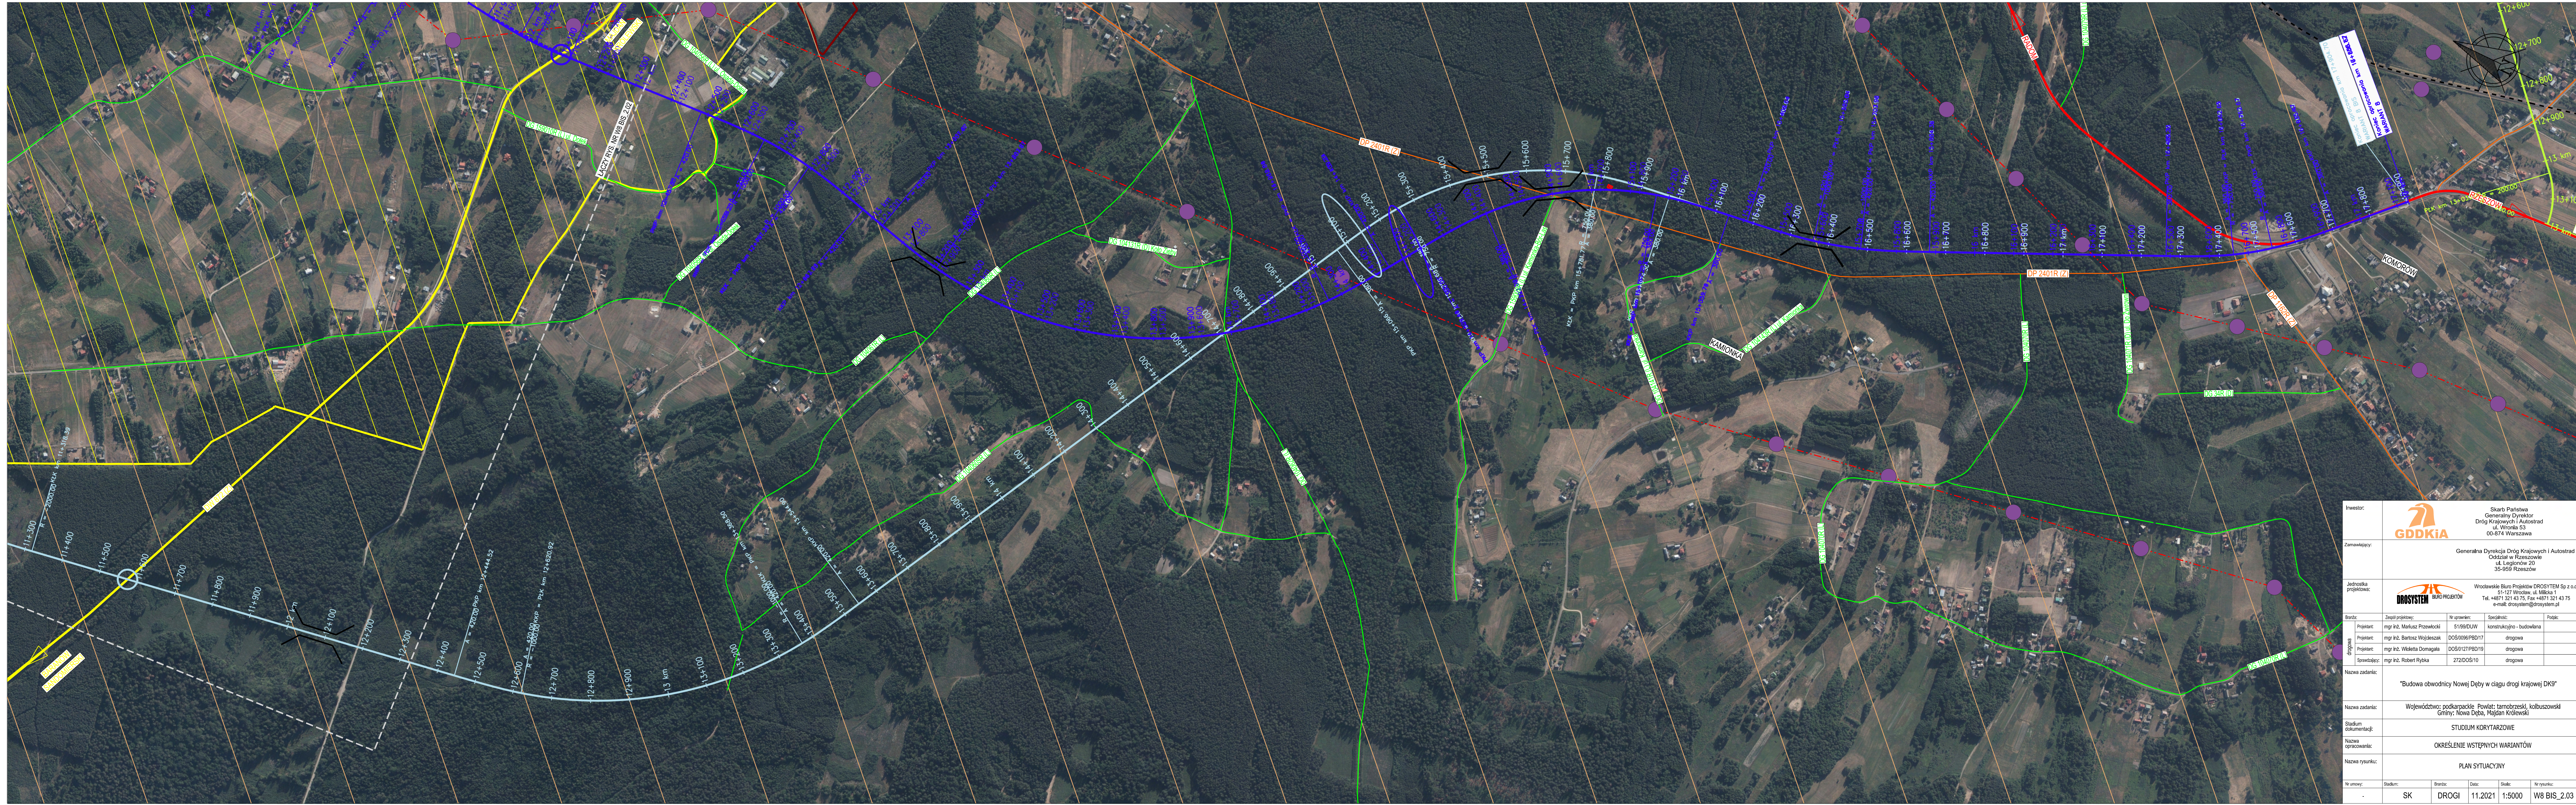

|   |   |                                |   |                           |             |
|---|---|--------------------------------|---|---------------------------|-------------|
| Inwestor:                                                                                          |                        |                                | Skarb Państwa<br>Generalny Dyrektor<br>Dróg Krajowych i Autostrad<br>ul. Wronia 53<br>00-874 Warszawa                                                               |                           |             |
| Zamawiający:                                                                                       | Generalna Dyrekcja Dróg Krajowych i Autostrad<br>Oddział w Rzeszowie<br>ul. Legionów 20<br>35-050 Rzeszów |                                |   |                           |             |
| Jednostka projektowa:                                                                              |                      |                                | Wrocławskie Biuro Projektów DROSYSYSTEM Sp. z o.o.<br>51-127 Wrocław, ul. Mińska 1<br>Tel. +48 71 321 63 75, Fax +48 71 321 43 75<br>e-mail: drosystem@drosystem.pl |                           |             |
| Branda:                                                                                            | Zespół projektowy:                                                                                        | Nr uprawnień:                  | Specjalności:   | Podpis:                   |             |
| Ogłoszona                                                                                          | Projektant:                                                                                               | mgr inż. Marcin Przewłocki     | 51198/DUW   | konstrukcyjno - budowlana |             |
|   | Projektant:                                                                                               | mgr inż. Bartosz Wojciechowski | DOŚ0096/PBO/17   | drogowa                   |             |
|   | Projektant:                                                                                               | mgr inż. Wiktoria Domagała     | DOŚ0127/PBO/19   | drogowa                   |             |
|   | Sprawdzający:                                                                                             | mgr inż. Robert Rybka          | 272/DOŚ/10   | drogowa                   |             |
| Nazwa zadania:                                                                                     |   |                                |   |                           |             |
| "Budowa obwodnicy Nowej Dęby w ciągu drogi krajowej DK9"                                           |   |                                |   |                           |             |
| Nazwa zadania:                                                                                     |   |                                |   |                           |             |
| Województwo: podkarpackie Powiat: tarnobrzeski, kolbuszowski<br>Gminy: Nowa Dęba, Majdan Królewski |   |                                |   |                           |             |
| Stadium dokumentacji:                                                                              |   |                                |   |                           |             |
| STUDYUM KORYTARZOWE                                                                                |   |                                |   |                           |             |
| Nazwa opracowania:                                                                                 |   |                                |   |                           |             |
| OKREŚLENIE WSTĘPNYCH WARIANTÓW                                                                     |   |                                |   |                           |             |
| Nazwa rysunku:                                                                                     |   |                                |   |                           |             |
| PLAN SYTUACYJNY                                                                                    |   |                                |   |                           |             |
| Nr umowy:                                                                                          | Stadium:                                                                                                  | Branda:                        | Data:   | Skala:                    | Nr rysunku: |
| -                                                                                                  | SK   | DROGI                          | 11.2021   | 1:5000                    | W8 BIS_2.03 |