



POZIOM PORÓWNAWCZY
225,00 m.n.p.m.

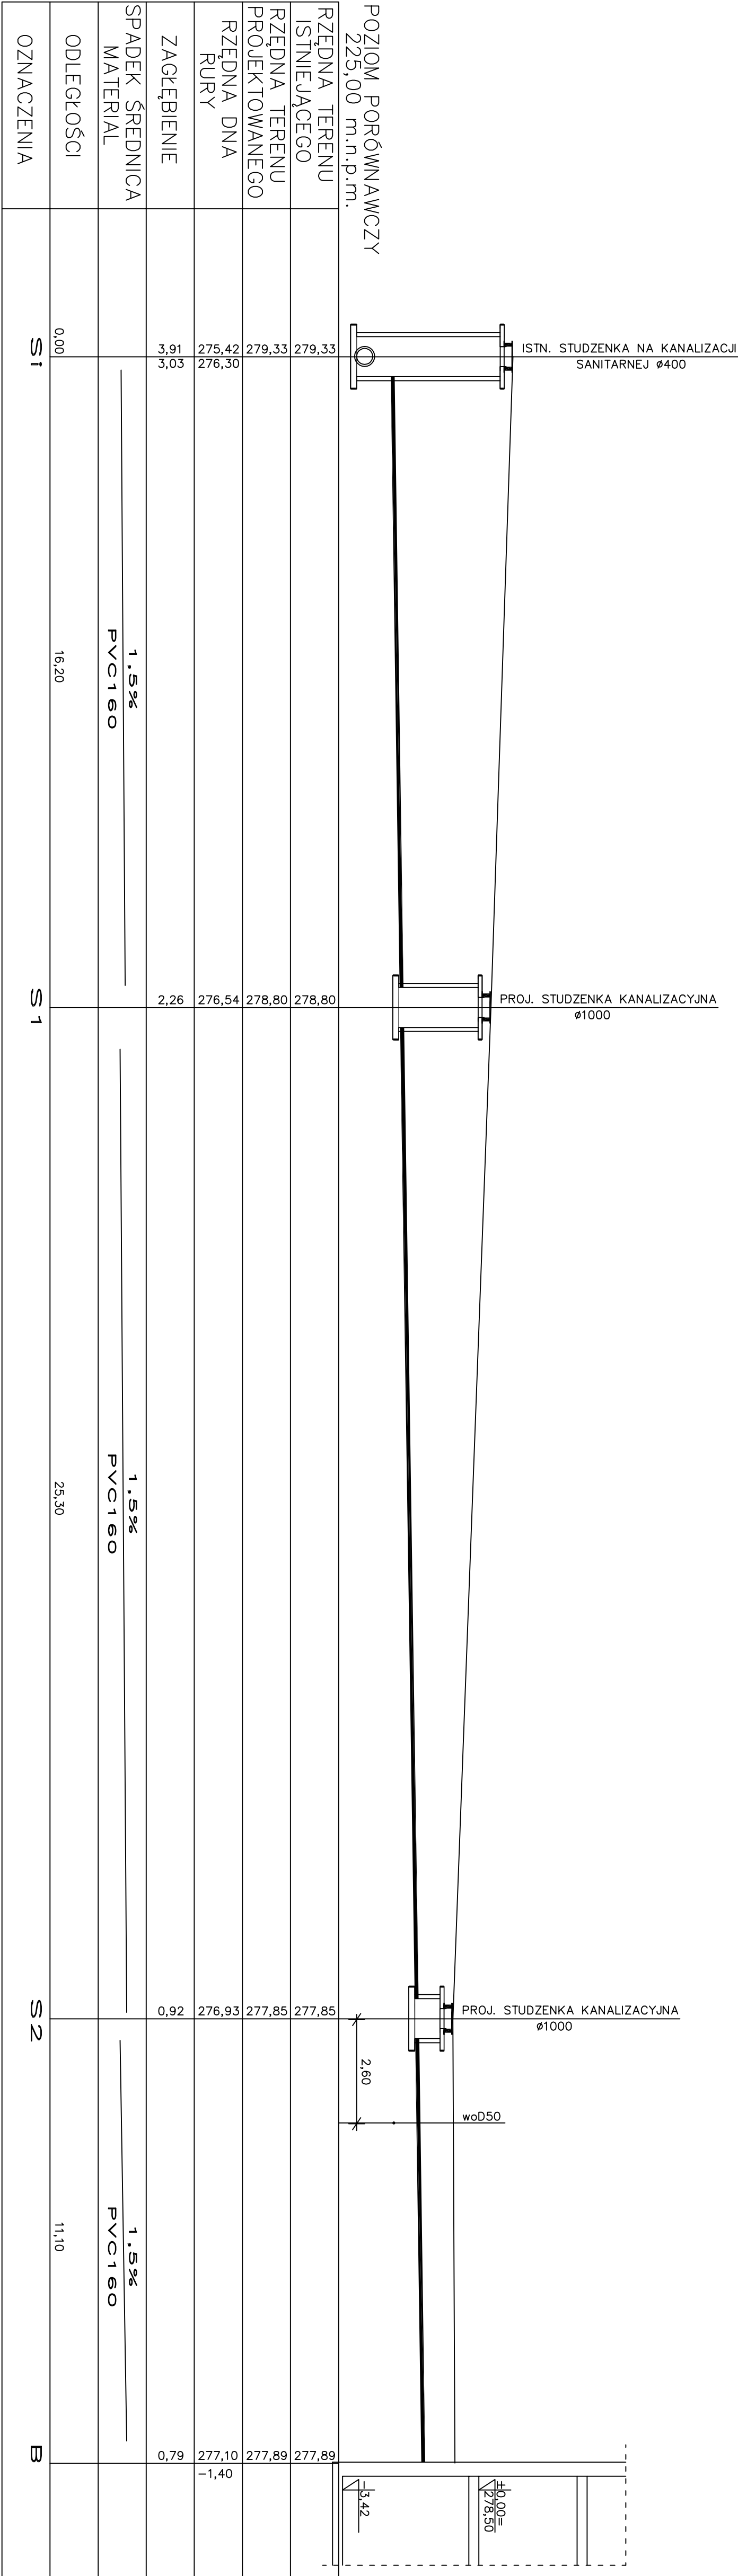

		LEM Studio Architektoniczne Sp. z o.o. ul. Ząbłocie 39, 30-701 Krosów NIP: 676-238-36-75 / REGON: 120753070 KRS: 0000311257 tel: +48 12 296 02 71 / biuro@kvp.pl	
Obiekt	Państwowa Szkoła Muzyczna	Nr projektu	21-01
Inwestor	Państwowa Szkoła Muzyczna I stopnia im. Mieczysława Karłowicza w Miechowie ul. Gen. Wł. Sikorskiego 15B, 32-200 Miechów	Data	03.2021
Lokalizacja	Miechów ul. Sienkiewicza 32a dz. nr ewid. 378/5 z obszaru 0001 Miechów		
Biuro	SANTARNA	realizacja	-
Faza	PROJEKT BUDOWLANY	nr upr. arch. bez ogr.	podpis
Projektował	inż. Rafał Woznica	MAP/0123/POOS/06	
Sprawdzący	mgr inż. Paweł Budziński	MAP/194/PWOS/11	
Treść rysunku	Profil przyłącza kanalizacji sanitarnej		
		Nr rys.	003
		Skala:	1:100

UWAGA: Prawa autorskie zastrzeżone – LEM Studio Architektoniczne sp. z o.o.
Wszystkie wymiary należy sprawdzić na budowie. W przypadku użycia nazwy produktu bądź producenta dopuszcza się zastosowanie materiału równoważnego pod względem parametrów technicznych i funkcji jakie ma służyć.