
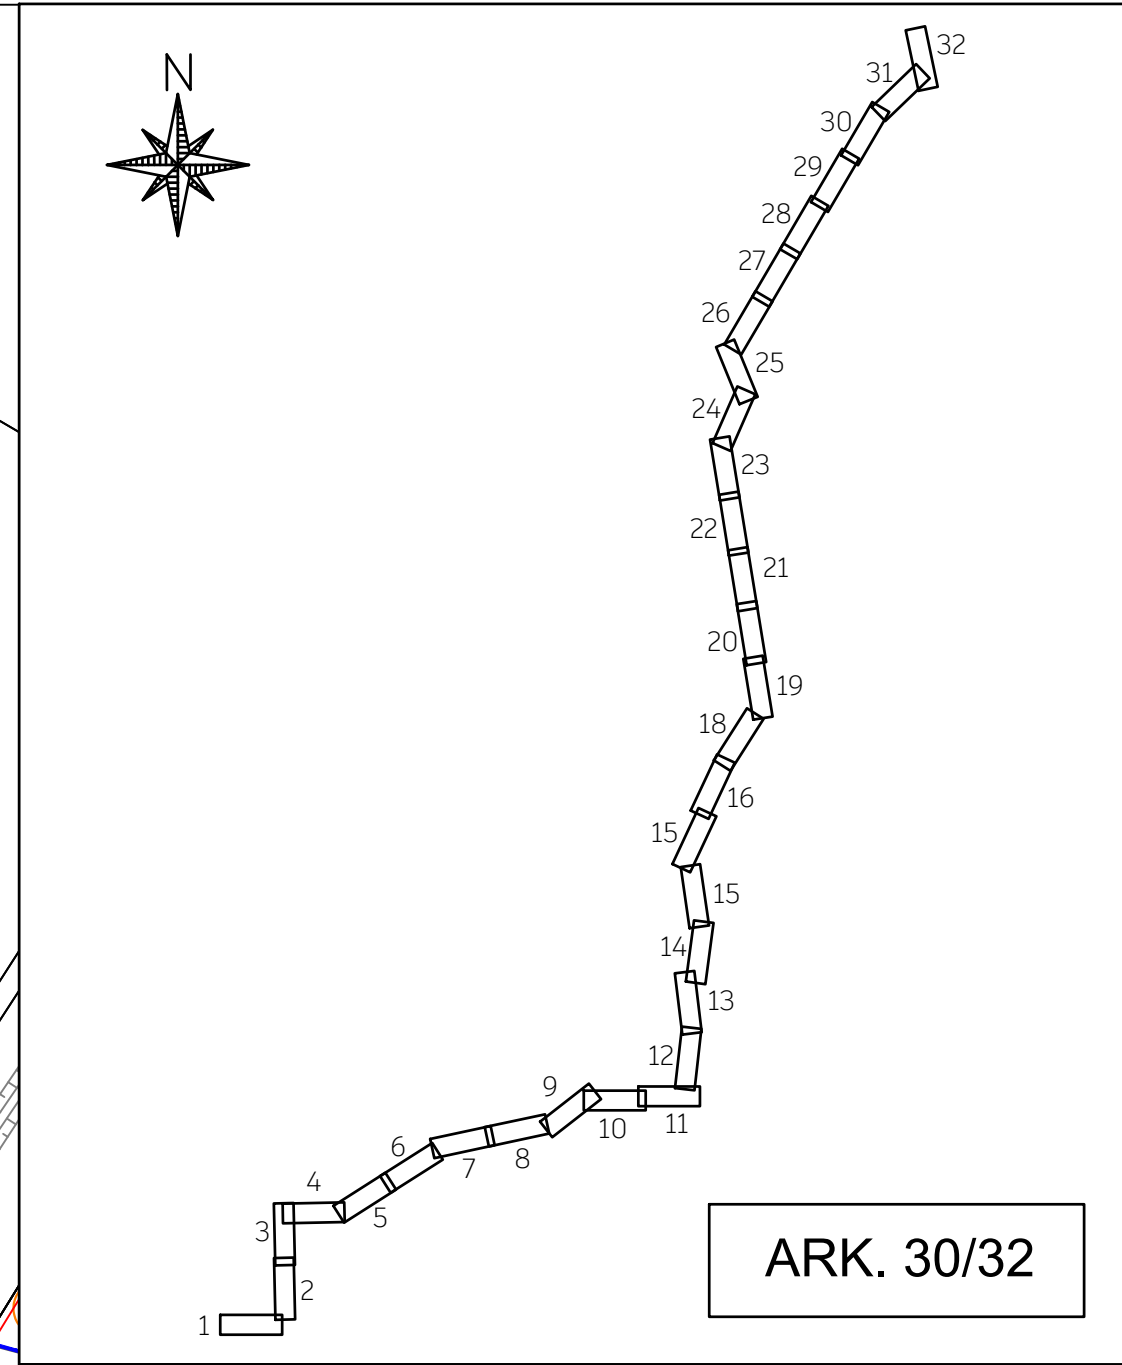


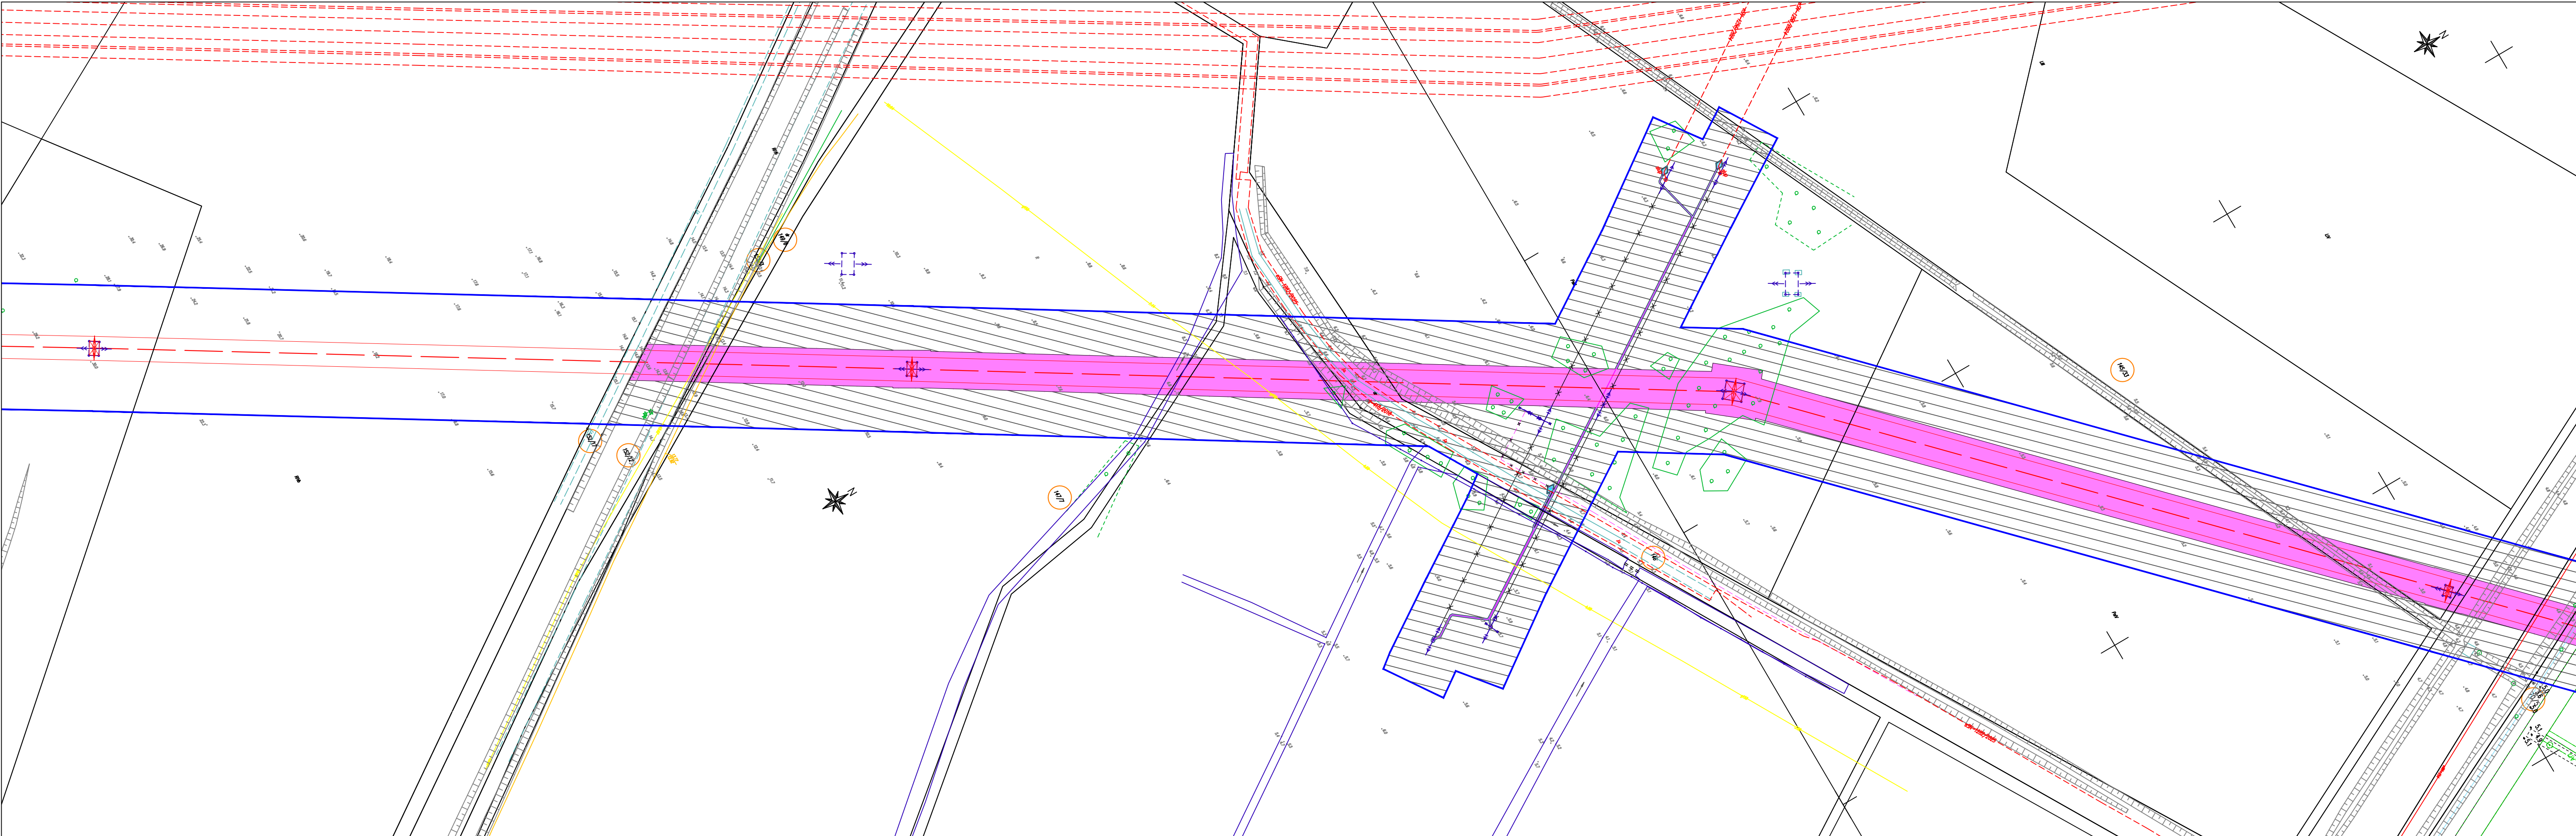

POMORSKI URZĄD WOJEWÓDZKI
W GDANSKU
WYDZIAŁ INFRASTRUKTURY

Załącznik nr 1 ark. 30
do decyzji Wojewody Pomorskiego
nr WI-V.747.5.9.2026.AS

Elektronicznie
podpisany przez
Małgorzata Cymerys
Data: 2026.09.17
12:42:36 +02'00'

Małgorzata Cymerys

NAZWA INWESTYCJI:
"PRZEBUDOWA NAPIOWIETRZNEJ LINII WN 110 kV RELACJI ŻARNOWIEC - BOŻEPOLE"
TYTUŁ RYSUNKU:
OKREŚLENIE GRANIC TERENU OBJĘTEGO WNIOSEM O WYDANIE DECYZJI O USTALENIU LOKALIZACJI INWESTYCJI TOWARZYSZĄCEJ

SPORZĄDZONO NA PODKŁADZIE MAPY ZASADNICZEJ POBRANEJ Z
PAŃSTWOWEGO ZASOBU GEODEZYJNEO I KARTOGRAFICZNEGO,
ZGODNIE Z LICENCJĄ:
1. GKK.6642.4057.2025_2211_CL2 - WYDANĄ PRZEZ STAROSTĘ PUCKIEGO
2. GD.6642.6050.2025_2215_CL2 - WYDANĄ PRZEZ STAROSTĘ WEJHEROWSKIEGO
2. GD.6642.3636.2026_2215_CL2 - WYDANĄ PRZEZ STAROSTĘ WEJHEROWSKIEGO

LEGENDA

orientacyjny przebieg projektowanej osi WN 110 kV

orientacyjny przebieg skrajnych przewodów projektowanej linii WN 110 kV

orientacyjna lokalizacja stupa WN 110 kV, na którym będą wykonywane prace/roboty budowlane

orientacyjny przebieg projektowanej kablowej linii SN 15 kV

orientacyjna lokalizacja projektowanego stupa SN 15 kV

orientacyjny przebieg projektowanej kablowej linii nn 0,4 kV

orientacyjna lokalizacja projektowanego stupa nn 0,4 kV

orientacyjny przebieg demontowanej linii SN 15 kV / nn 0,4 kV

orientacyjna lokalizacja demontowanego stupa SN 15 kV / nn 0,4 kV

numer działki objętej wnioskiem

granice obszaru objętego wnioskiem

obszar, w stosunku do którego decyzja o ustaleniu lokalizacji inwestycji towarzyszącej w zakresie sieci przesyłowej ma wywołać skutek, o którym mowa w art. 22 ust. 1 Ustawy - ograniczenie sposobu korzystania z nieruchomości na czas nieokreślony, równocześnie objęty zakazem wykonywania nasadzeń lub utrzymywania drzew, krzewów lub innej roślinności przekraczających wysokość 3 m, wynikający z art. 22 ust. 2 pkt 3 Ustawy

obszar, w stosunku do którego decyzja o ustaleniu lokalizacji inwestycji towarzyszącej w zakresie sieci przesyłowej ma wywołać skutek, o którym mowa w art. 22 ust. 1 Ustawy - ograniczenie sposobu korzystania z nieruchomości na czas nieokreślony

obszar, w stosunku do którego decyzja o ustaleniu lokalizacji inwestycji towarzyszącej w zakresie sieci przesyłowej ma wywołać skutek, o którym mowa w art. 22 ust. 1 i ust. 5 Ustawy - ograniczenie sposobu korzystania z nieruchomości na czas określony

SKALA 1:1000