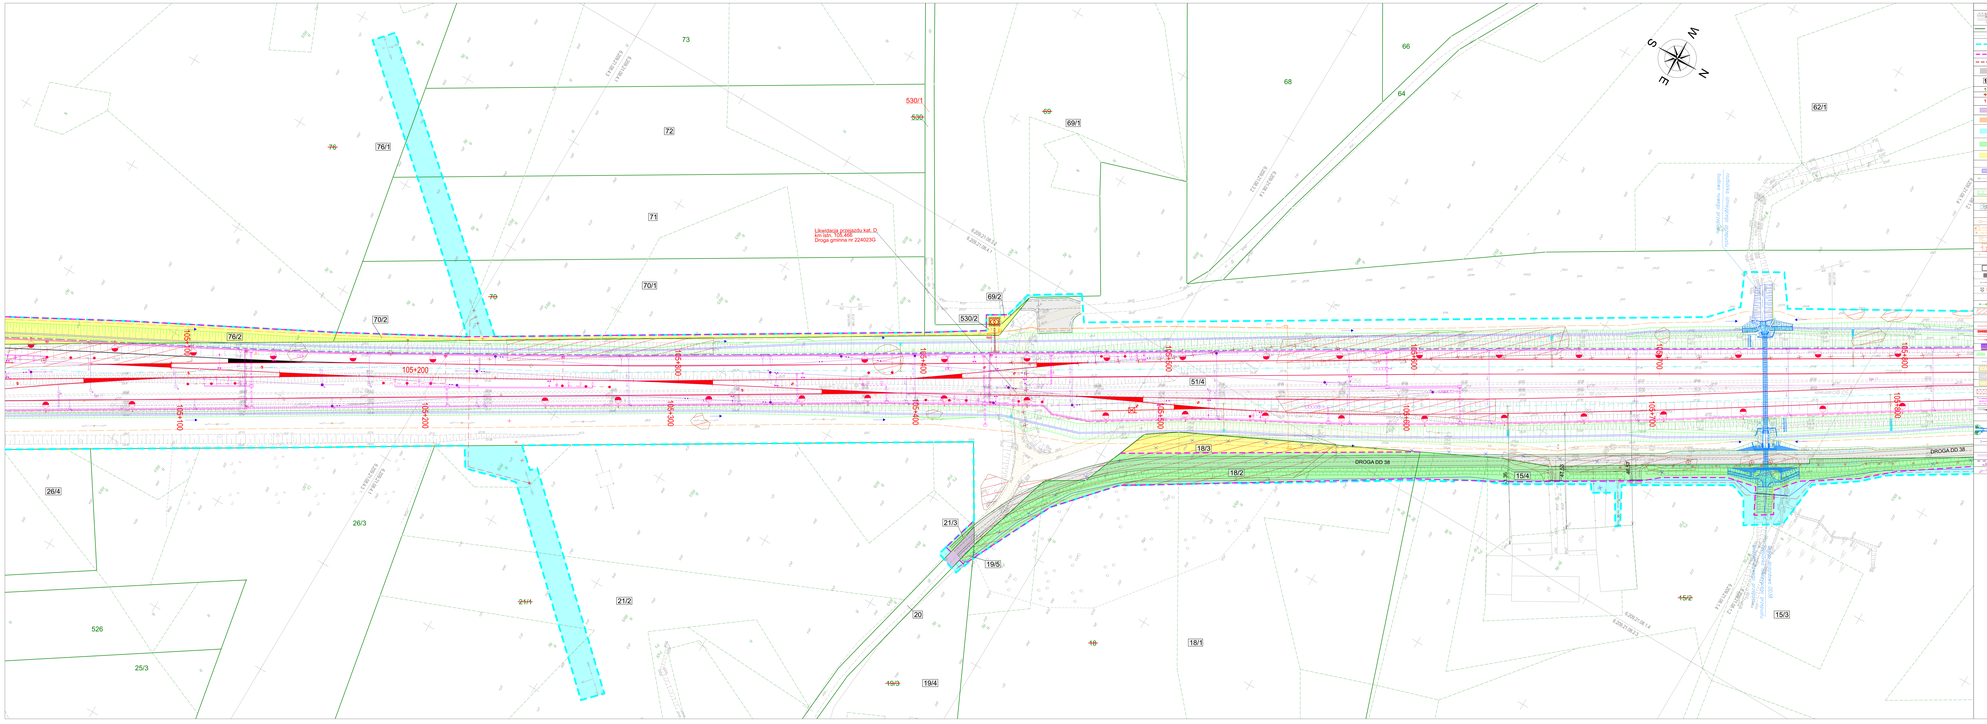

Ogólne

- Granica obszaru objętego zmianą sposobu użytkowania
- Granica działki ewidencyjnej
- Granica działki ewidencyjnej - nieistniejąca
- Linia rozgraniczenia terenów o różnych zasadach użytkowania i zagospodarowania
- Linia rozgraniczająca teren kolejowy
- Granica strefy ochronnej linii kolejowej
- Linia rozgraniczająca teren zamknięty
- Obszar zasięgu oddziaływania hałasu
- Obszar zasięgu oddziaływania wibracji
- Obszar zasięgu oddziaływania pola elektromagnetycznego o mocnych liniach zasilających o napięciu 110 kV
- Obszar zasięgu oddziaływania pola elektromagnetycznego o mocnych liniach zasilających o napięciu 400 kV
- Obszar zasięgu oddziaływania pola elektromagnetycznego o mocnych liniach zasilających o napięciu 400 kV - wariant alternatywny