Załącznik nr 1 ark. 3
do decyzji Wojewody Pomorskiego
nr WI-V.747.1.3.2025.SM

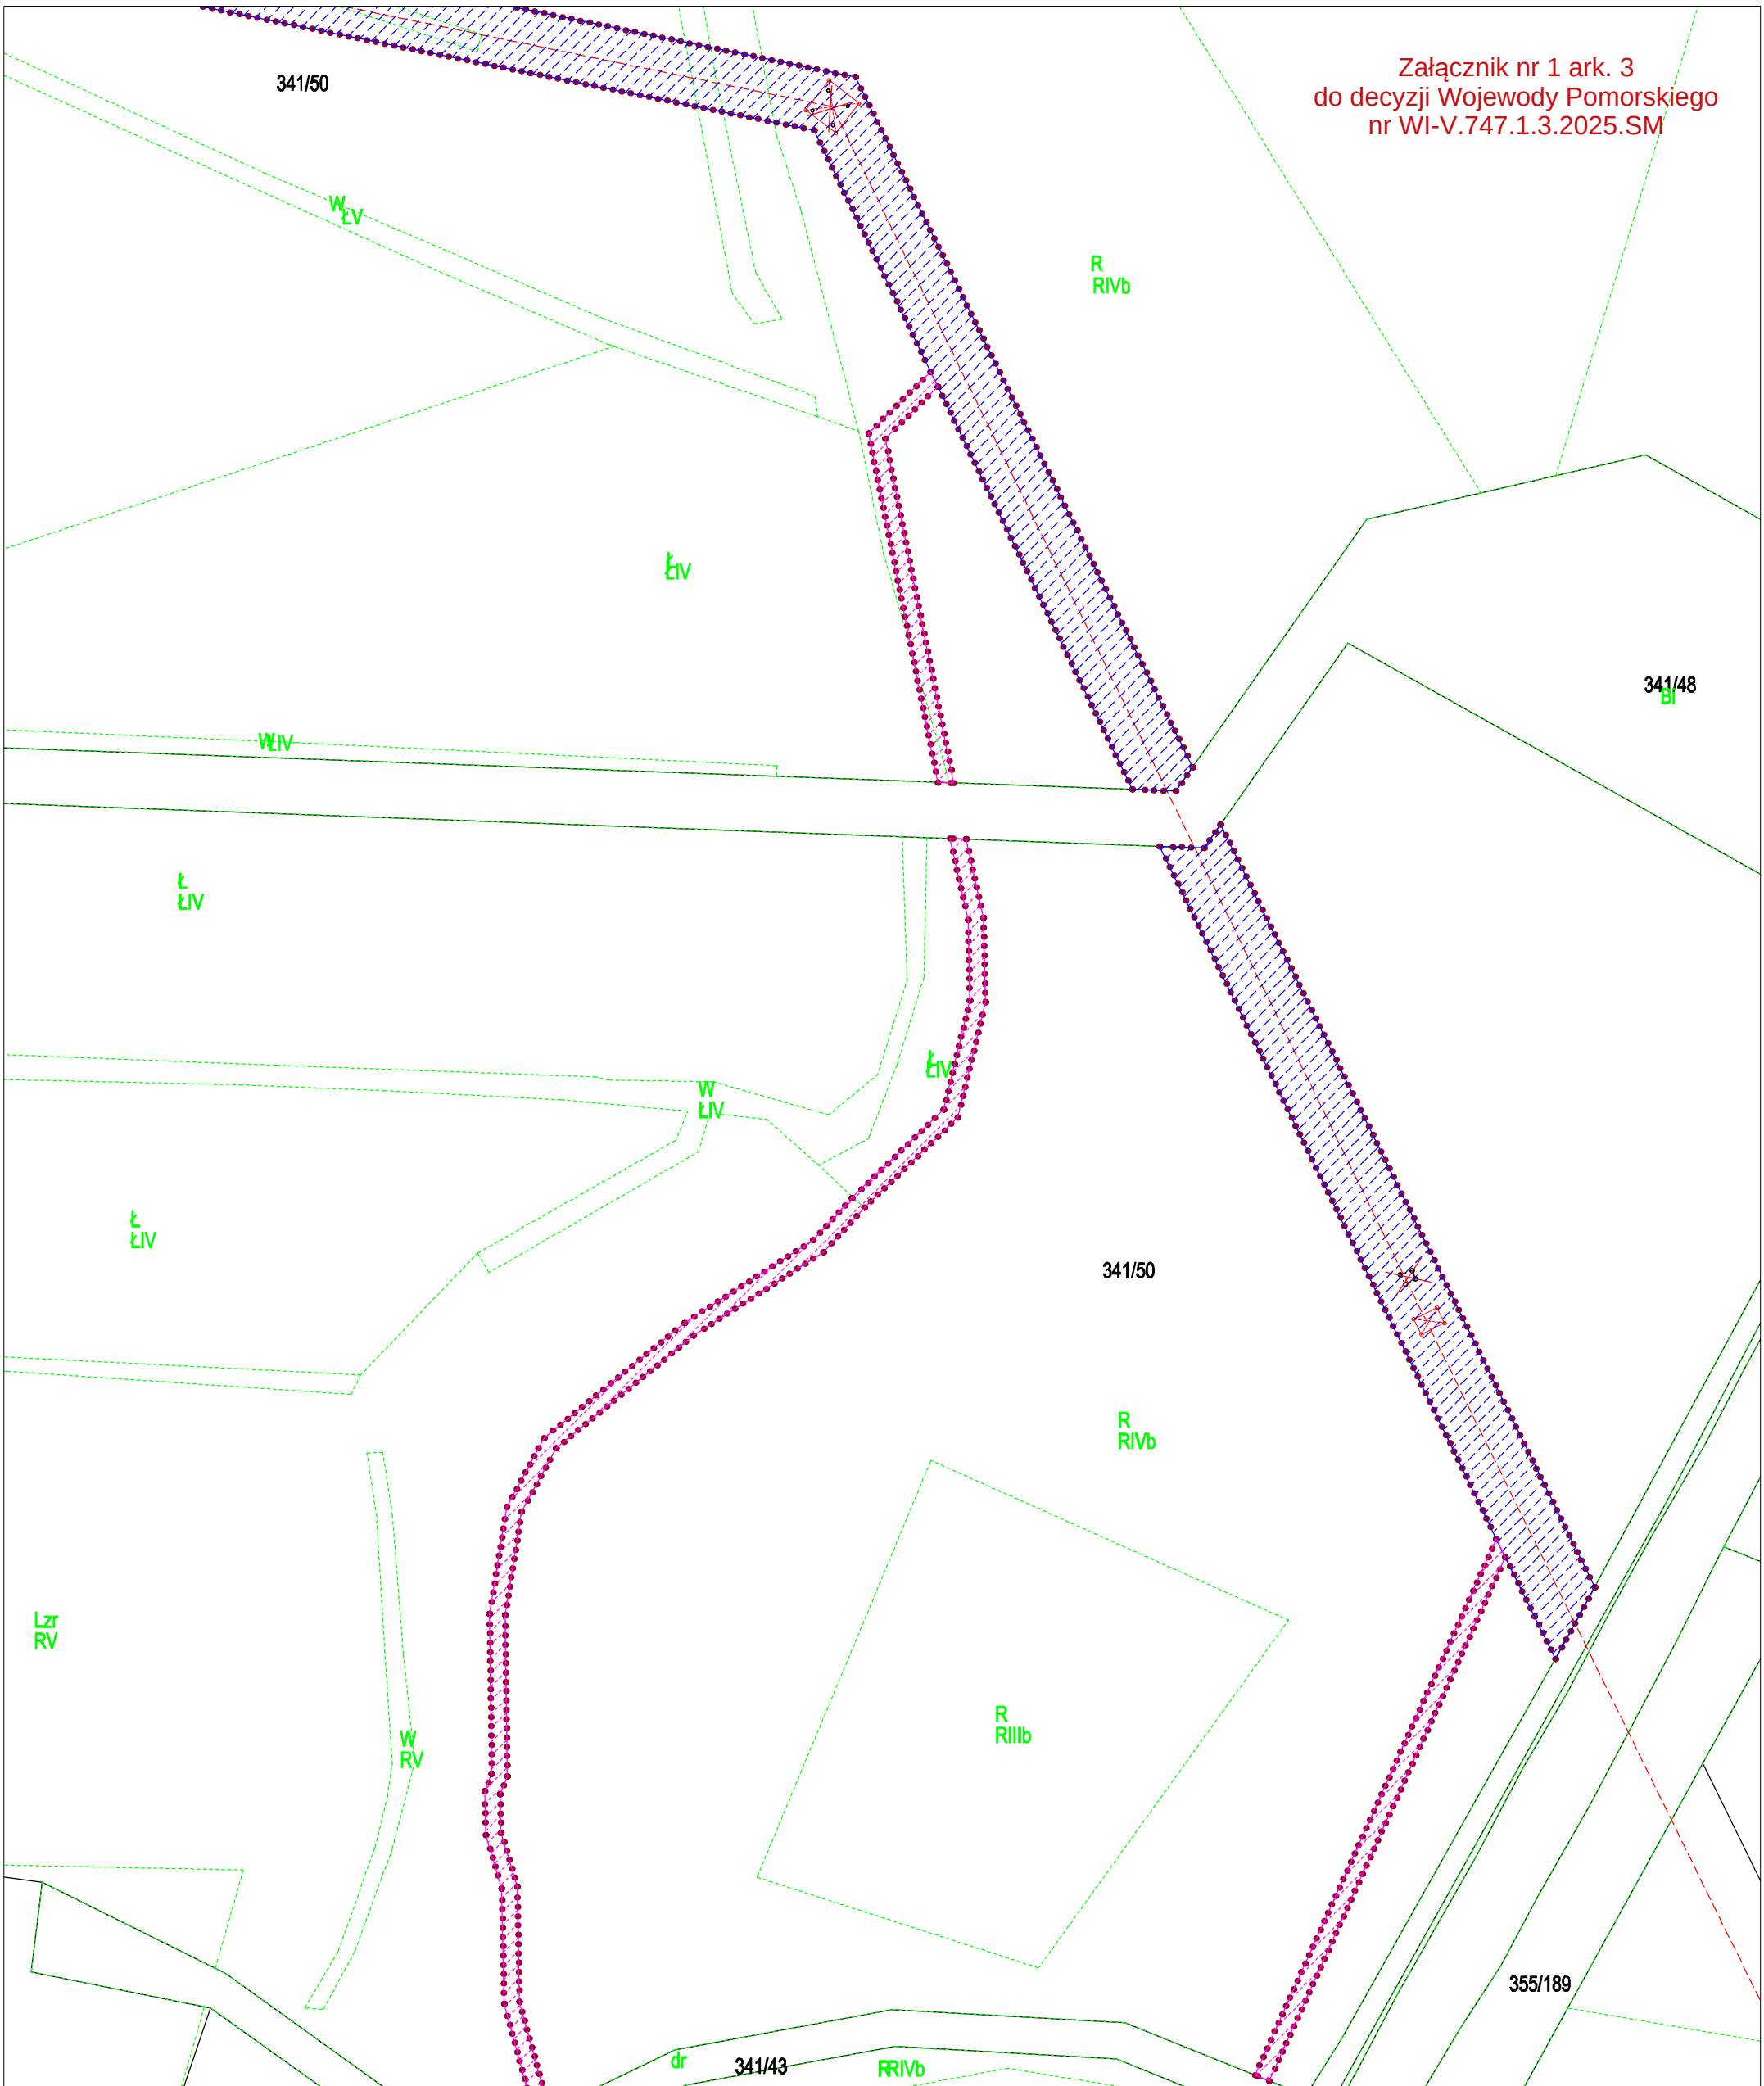

załącznik nr 1	ark. nr 3	skala 1:1000	dz. nr: 341/50	obręb: 0001	gmina: Miasto Chojnice

granice terenu objętego wnioskiem

granice obszaru, w stosunku do którego decyzja o ustaleniu lokalizacji strategicznej inwestycji w zakresie sieci przesyłowej ma wywołac skutek, o którym mowa w art. 22 ust. 1 – powierzchnia obszaru w granicach działki nr 341/50 wynosi 4246 m2

granice obszaru, w stosunku do którego decyzja o ustaleniu lokalizacji strategicznej inwestycji w zakresie sieci przesyłowej ma wywołać skutek, o którym mowa w art. 22 ust. 1 i 5 – na czas określony – powierzchnia obszaru w granicach działki nr 341/50 wynosi 1012 m2

oś linii 110 kV

projektowany słup linii 110 kV

istniejący słup linii 110 kV przeznaczony do demontażu