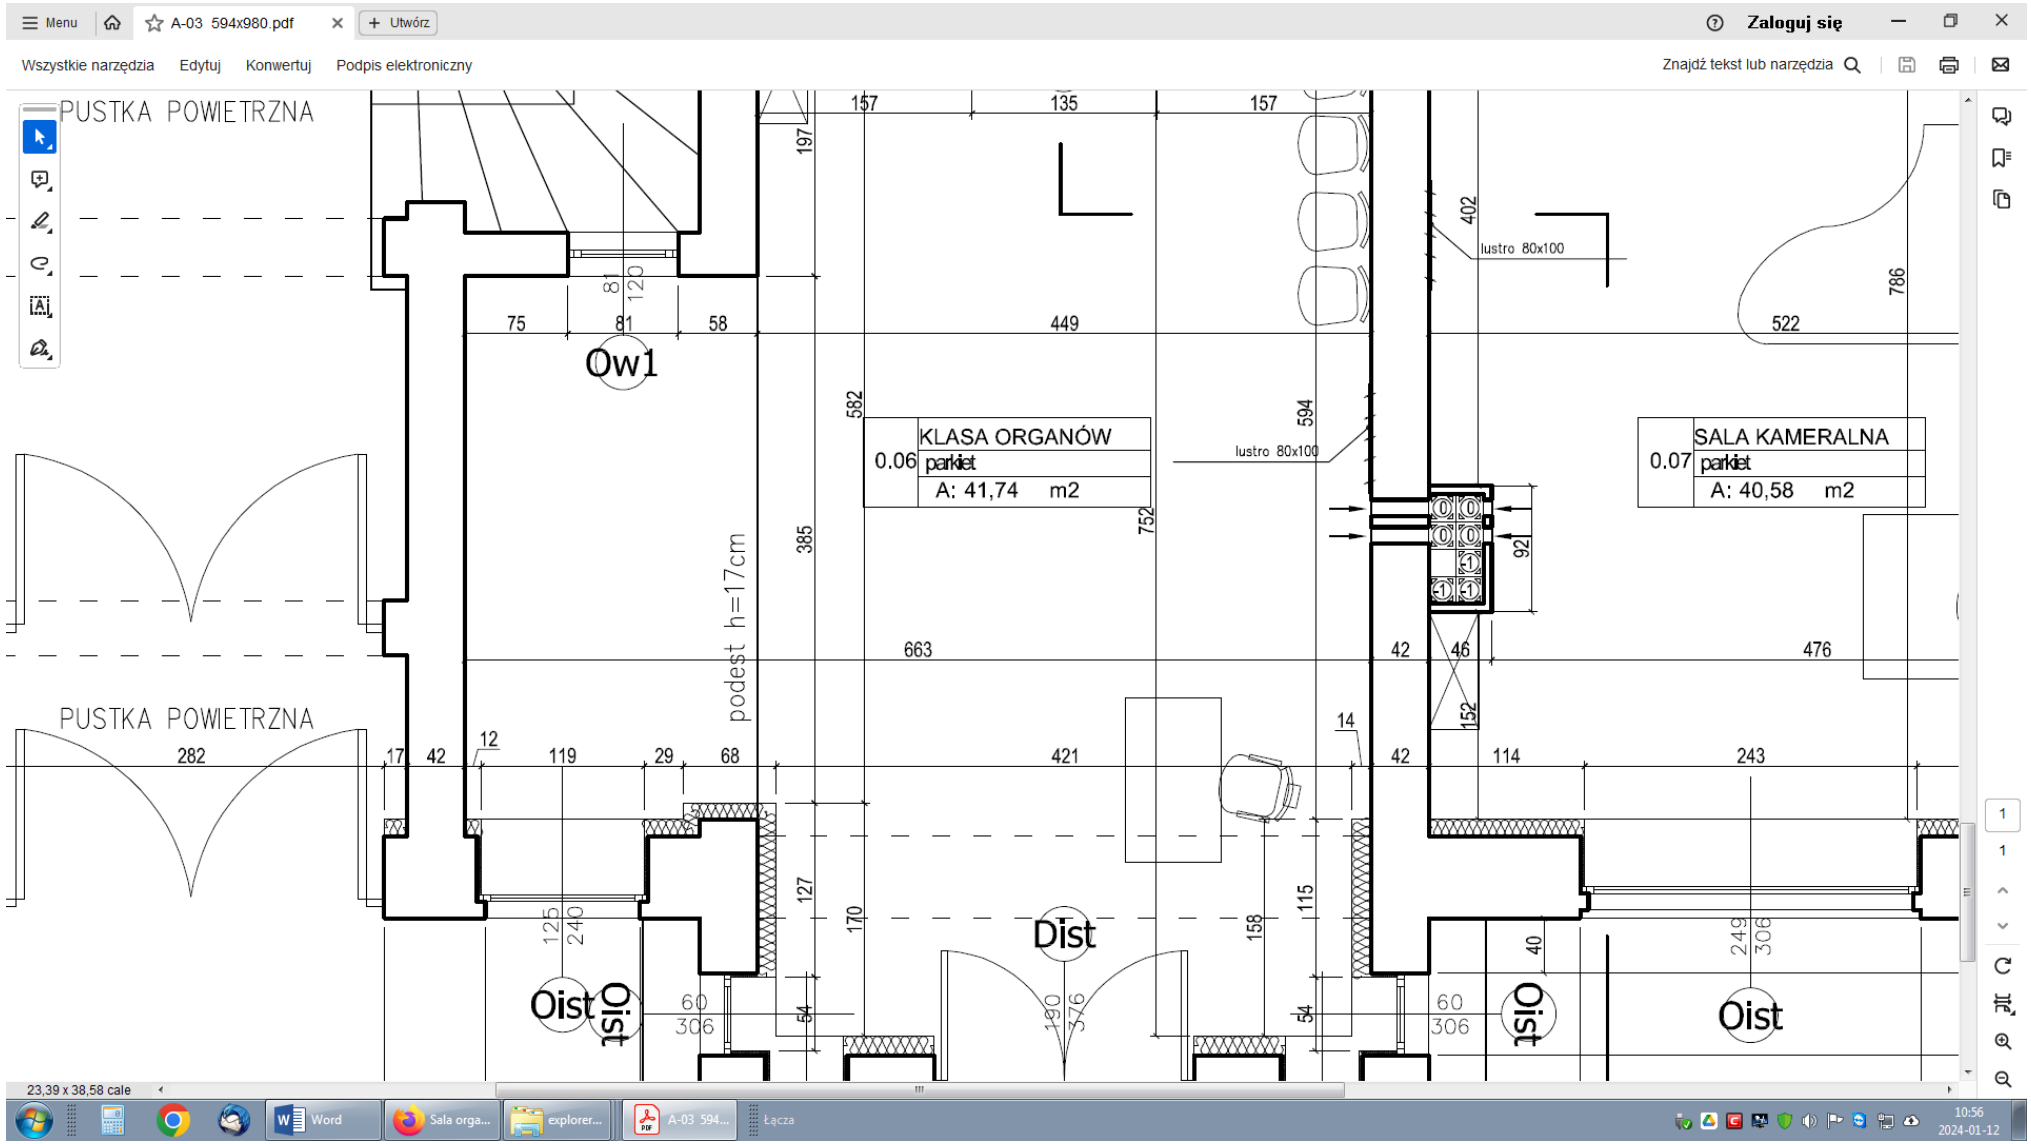

PUSTKA POWIETRZNA
PUSTKA POWIETRZNA
Ow1
KLASA ORGANÓW
0.06 parkiet
A: 41,74 m2
SALA KAMERALNA
0.07 parkiet
A: 40,58 m2
lustro 80x100
lustro 80x100
podest h=17cm
Oist
Oist
Dist
Oist
Oist
157
135
157
197
402
786
75
81
58
449
522
582
594
752
385
92
663
42
46
476
152
PUSTKA POWIETRZNA
282
17
42
12
119
29
68
421
14
42
114
243
127
170
115
158
40
249
306
125
240
60
306
54
190
376
54
60
306