



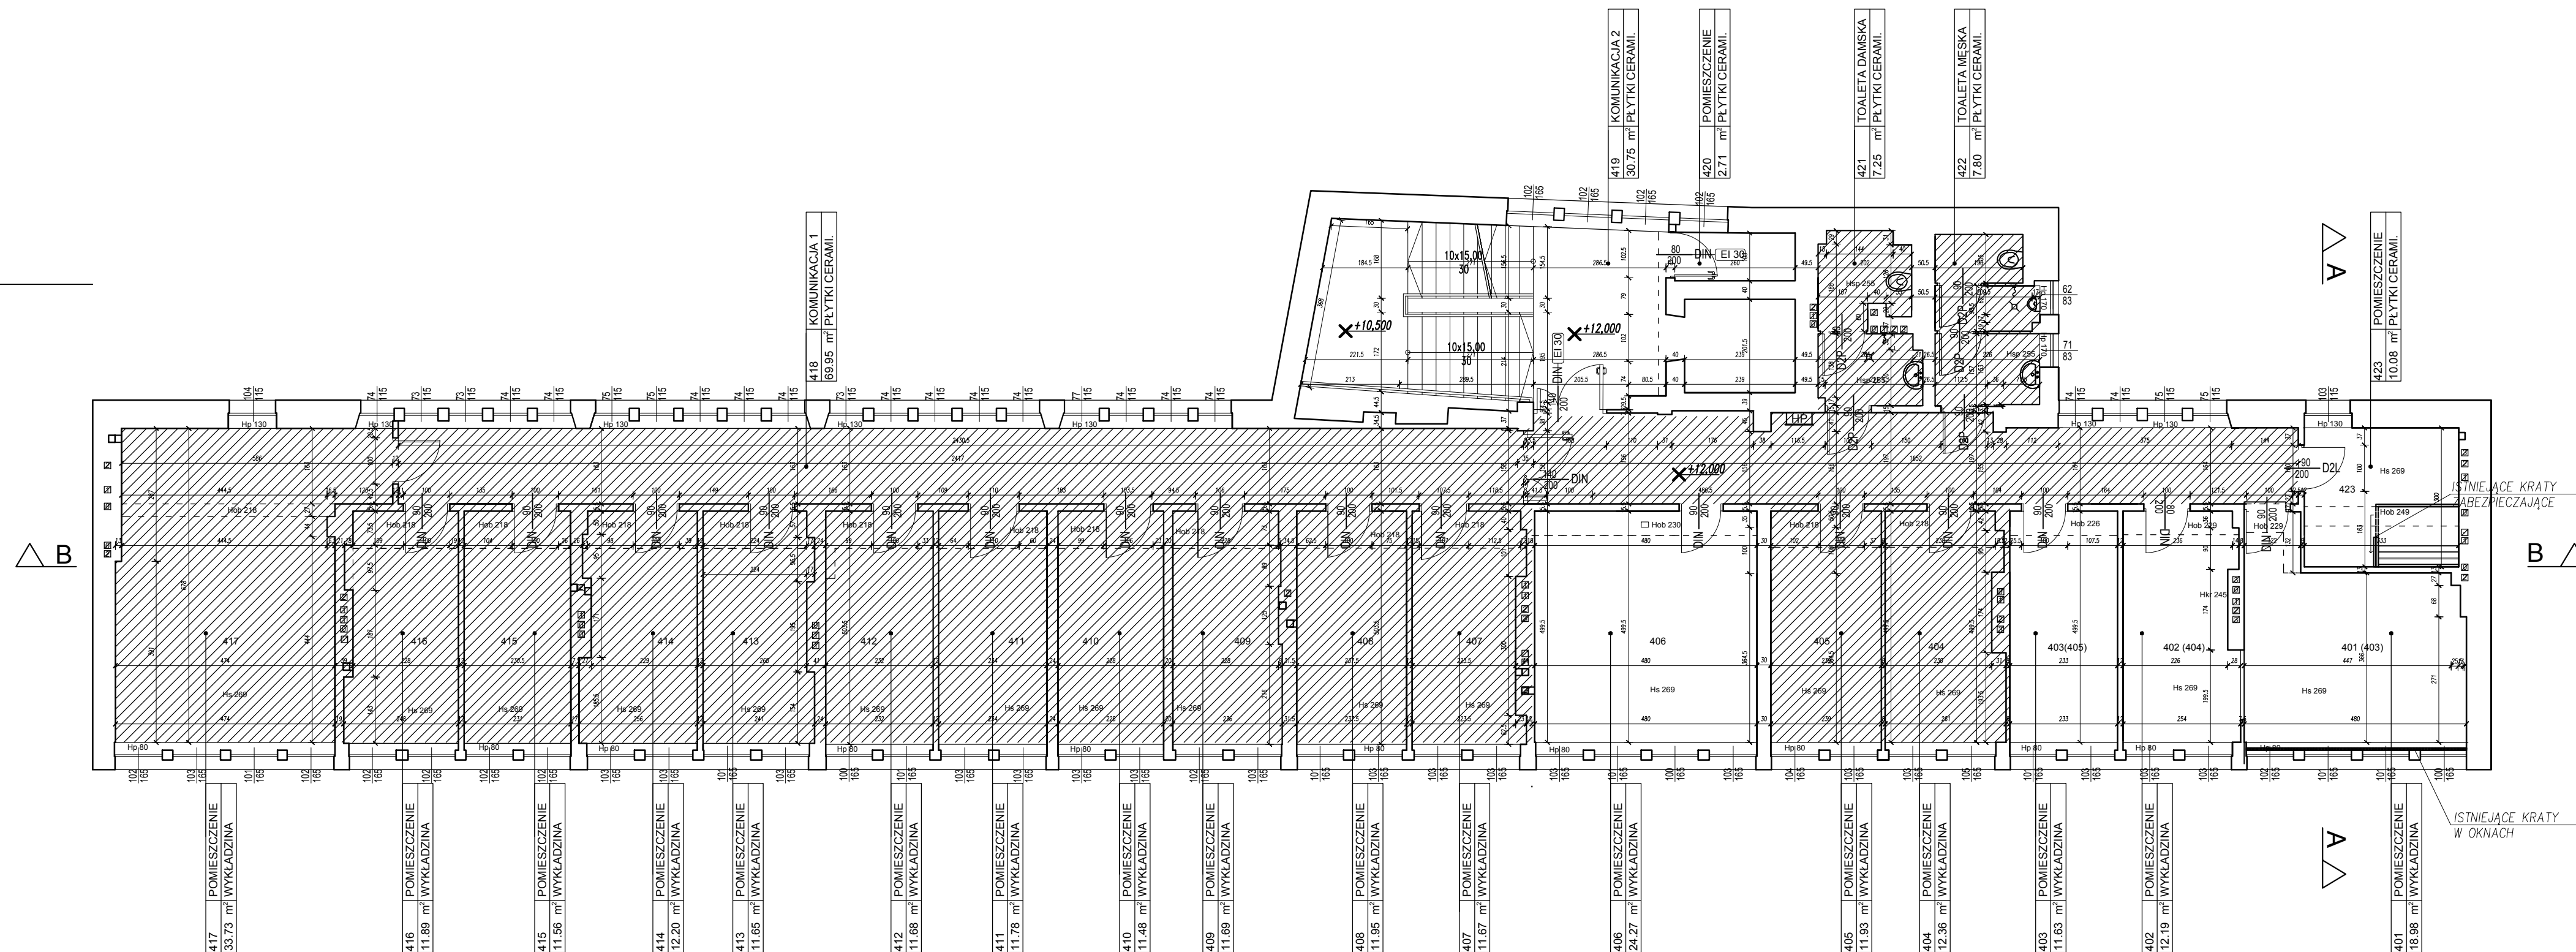


LEGENDA:	
	OZNACZENIE
	DRZWI ISTNIEJĄCE
	ISTNIEJĄCY HYDRANT POŻAROWY
	OBSZAR WYŁĄCZONY Z OPRACOWANIA



A circle with a shaded sector and an inscribed triangle. The shaded sector is formed by two radii and an arc. The inscribed triangle has vertices on the circumference of the circle.

Projekt jest w rozumieniu ustawy o prawie autorskim i prawach pokrewnych  
utworem architektoniczno-urbanistycznym i jest chroniony prawem autorskim.

	jednostka projektowa:		
	<b>"S.T. ARCHITEKCI" Sp. z o.o.</b> Ul. Gen. M. Langiewicza 18 (II piętro) 35-021 Rzeszów tel. (017) 862 81 66, 500 050 022, 501 308 898		
temat / nazwa : faza:IN	PRZEBUDOWA CZĘŚCI ISTNIEJĄCEGO BUDYNKU PRZY UL. LISA KULI 20 DLA JEDNOSTEK PROKURATURY OKRĘGU RZESZOWSKIEGO		
inwestor:	Prokuratura Okręgowa w Rzeszowie 35-078 Rzeszów, ul. Hetmańska 45d		
adres inwestycji:	ul. Plk. Lisa-Kuli 20, 35-032 Rzeszów działka nr 2136/2, obręb ewidencyjny: 207 Rzeszów		
branża: <b>ARCHITEKTURA</b>	faza: <b>IN</b>	branża: <b>A</b>	nr rys: <b>A 06</b>
nazwa rysunku: <b>RZUT 4 PIĘTRA - INWENTARYZACJA</b>	skala: <b>1:100</b>		
imię i nazwisko:	nr uprawnień :	data:	podpis:
ARCHITEKTURA/ projektant:			
arch. Robert SZULAR	131/99	03.08.2018r.	
ARCHITEKTURA/ współpraca:			
arch. Joanna WĘGRZYN	3/PKOKK/2016	03.08.2018r.	
arch. Agnieszka KANIEWSKA		03.08.2018r.	
stud. Urszula TYLUTKA		03.08.2018r.	
ARCHITEKTURA/ sprawdzający:			
arch. Maciej TRYBUS	A-122/01	03.08.2018r.	