


RZUT DACHU MASZYNOWNI

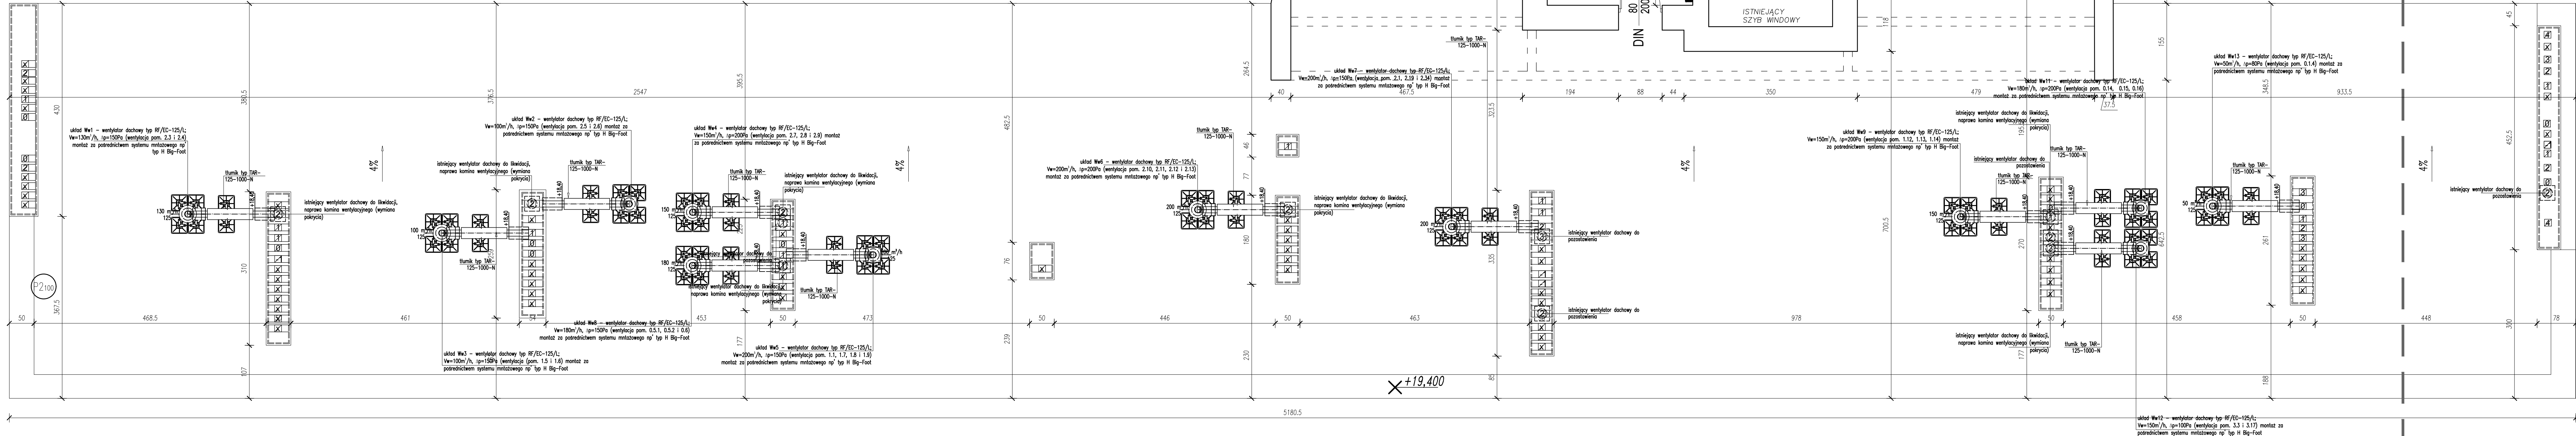

Projekt jest w rozumieniu ustawy o prawie autorskim i prawach pokrewnych utworem architektoniczno-urbanistycznym i jest chroniony prawem autorskim.			
jednostka projektowa:			
"S.T. ARCHITEKT" Sp. z o.o. Ul. Gen. M. Langiewicza 18 (II piętro) 35-021 Rzeszów tel. (017) 862 81 66, 500 050 022, 501 308 898			
temat / nazwa: faza: PW	PRZEBUDOWA CZĘŚCI ISTNIEJĄCEGO BUDYNKU PRZY UL. LISA KULI 20 DLA JEDNOSTEK PROKURATURY OKRĘGU RZESZOWSKIEGO		
inwestor:	Prokuratura Okręgowa w Rzeszowie 35-078 Rzeszów, ul. Wielka 45d		
adres inwestycji:	ul. Pk. Lisa Kuli 20, 35-032 Rzeszów działka nr 2136/2, दर्ण evidencyjny: 207 Rzeszów		
branża:	ARCHITEKTURA	faza:	PW
nazwa rysunku:	RZUT DACHU	skala:	1:50
branża:		nr rys.:	A 08
imię i nazwisko:	nr uprawnień:	data:	podpis:
ARCHITEKTURA/ projektant:			
arch. Robert SZULAR	131/99	30.10.2018r.	
ARCHITEKTURA/ współpracownik:			
arch. Joanna WĘGRZYŃ	3/PKO/K/2016	30.10.2018r.	
stud. Urszula TYLUTKA		30.10.2018r.	
ARCHITEKTURA/ sprawdzający:			
arch. Maciej TRYBUS	A-122/01	30.10.2018r.	