


LEGENDA:

	PROJEKTOWANE WYBURZENIA, DEMONTAŻE
	PROJEKTOWANE ZAMUROWANIA
	PROJEKTOWANE ŚCIANY DZIAŁOWE GK
	DRZWI OBJĘTE KONTROLĄ DOSTĘPU
	OZNACZENIE
	DRZWI WŁĄCZONE DO SYSTEMU SYGN. POŻAR.
	DRZWI DYMOSZCZELNE
	WENTYLATOR WSPOMAGANY ELEKTRYCZNIE
	DRZWI ISTNIEJĄCE
	DRZWI PROJEKTOWANE
	ISTNIEJĄCY HYDRANT POŻAROWY
	OBSZAR WYŁĄCZONY Z OPRACOWANIA
	PROJEKTOWANE NAWIEWNIKI OKIENNE

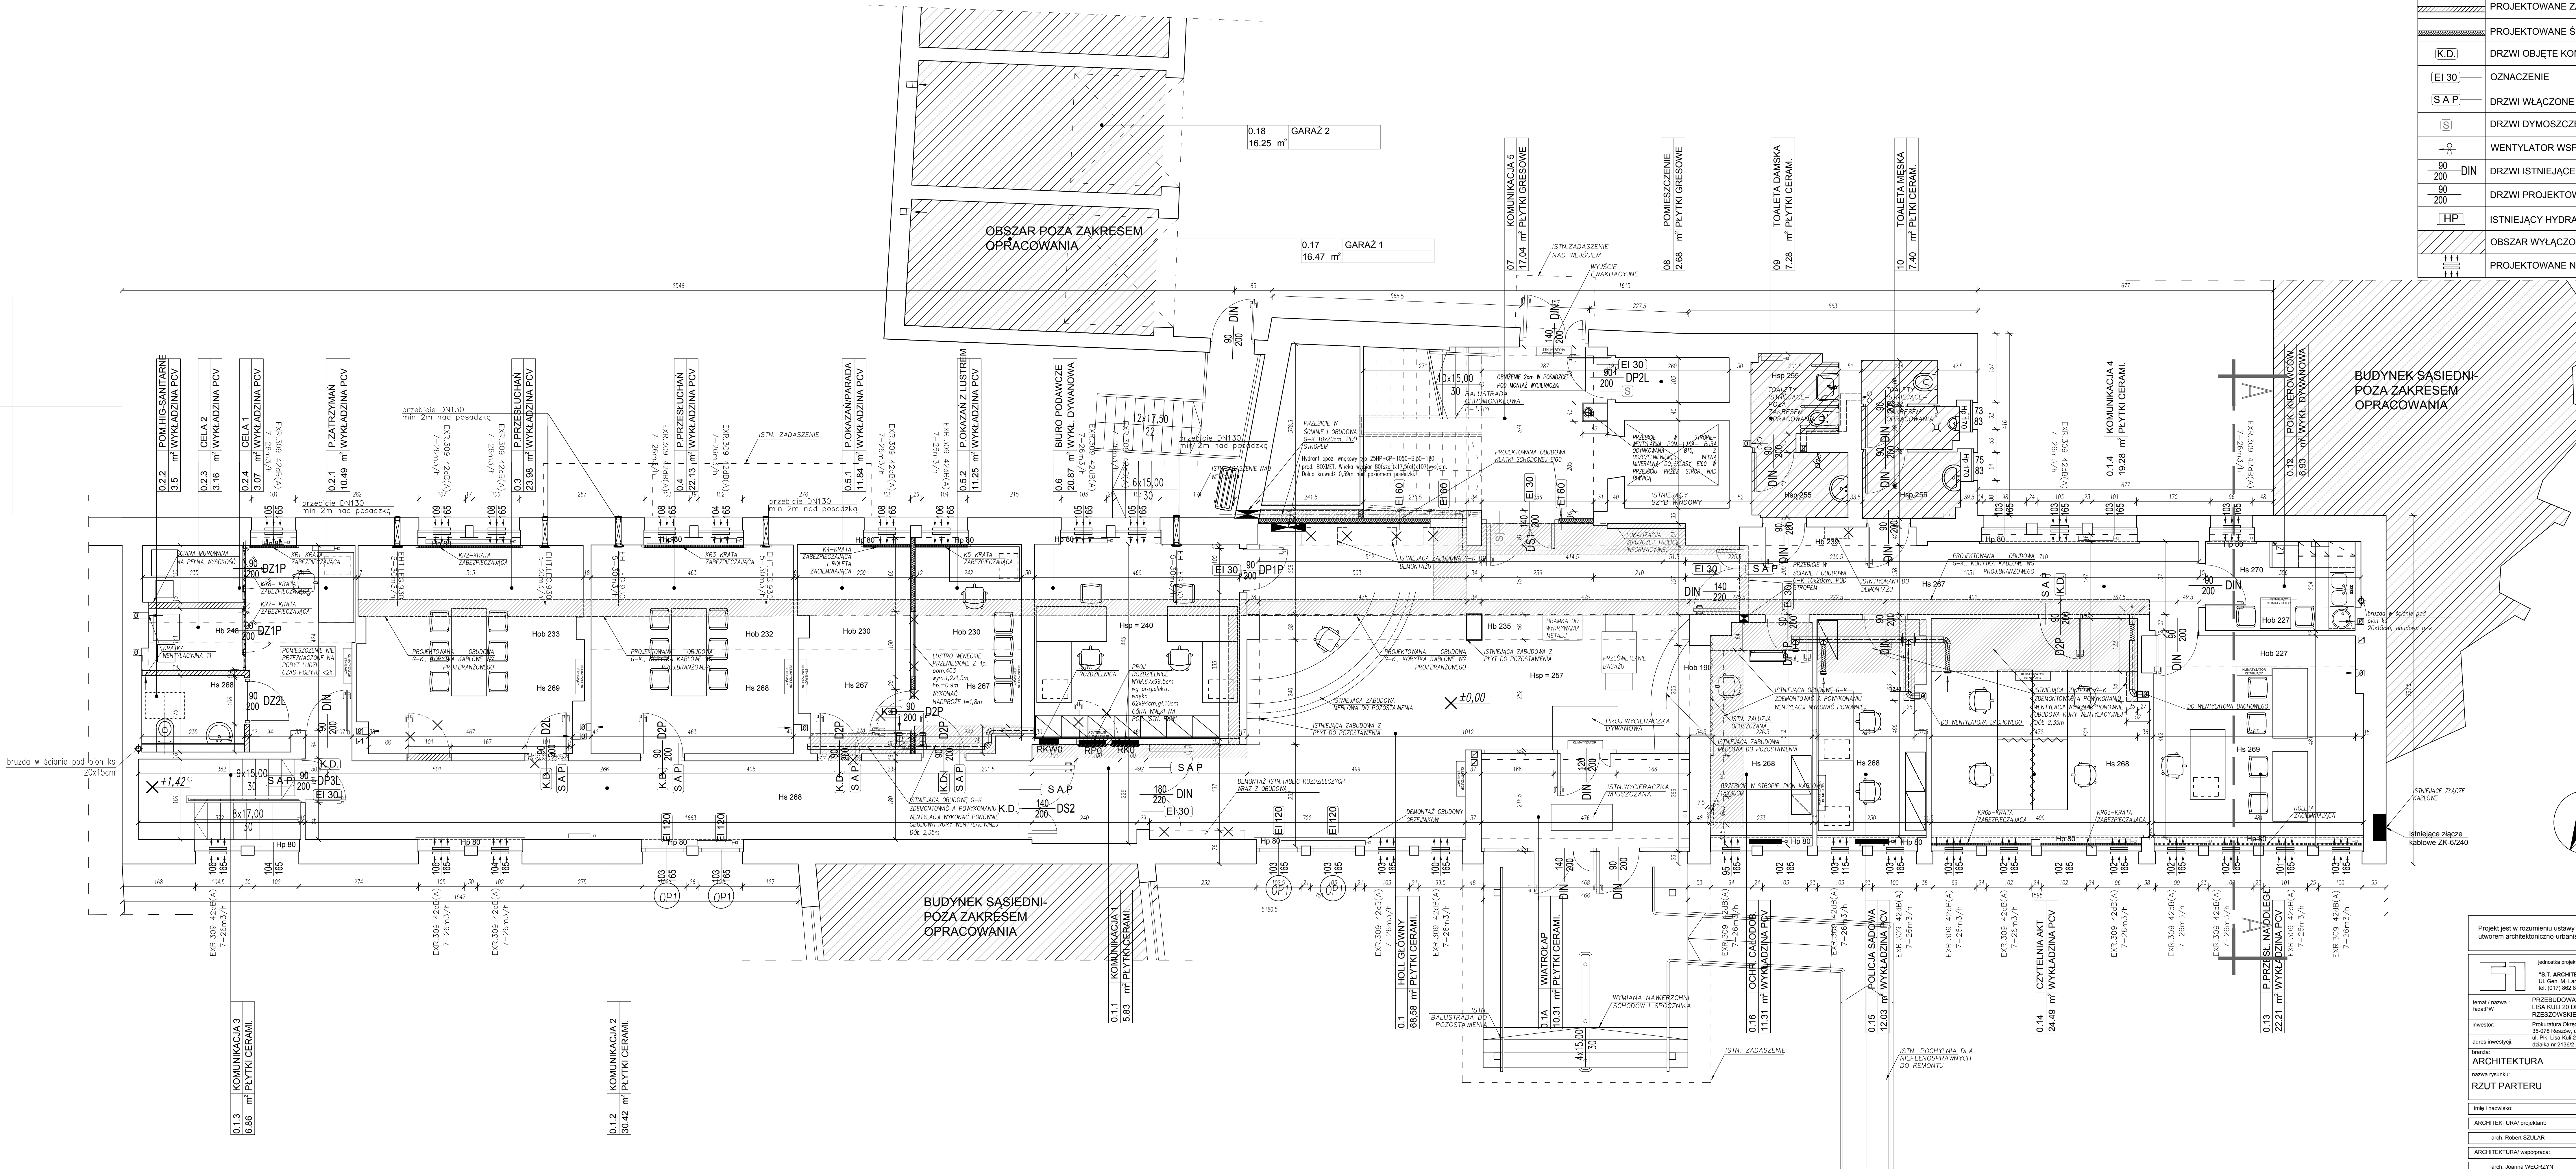

Projekt jest w rozumieniu ustawy o prawie autorskim i prawach pokrewnych  
utworem architektoniczno-urbanistycznym i jest chroniony prawem autorskim.

	jednostka projektowa: "T. S. T. ARCHITEKT" Sp. z o.o. ul. Gen. M. Langiewicza 18 III piętro 35-021 Rzeszów tel. (017) 862 81 66, 500 050 022, 501 308 898
temat / nazwa: nazwa PV	PRZEBUDOWA CZĘŚCI ISTNIEJĄCEGO BUDYNKU PRZY UL. LISA KALI 20 DLA JEDNOSTEK PROKURATURY OŚREDKU RZESZOWSKIEGO
inwestor:	Prokuratura Oregowa w Rzeszowie 35-078 Rzeszów, ul. Jagiellońska 44d ul. Plk. Lisa Kali 20, 35-032 Rzeszów Główna nr 21862, etap inwestycyjny 207 Rzeszów
adres inwestycji:	
branża:	ARCHITEKTURA
nazwa rysunku:	PW
skala:	1:50
tytuł:	RZUT PARTERU
imię i nazwisko:	ry. opracowań: data: podpis:
ARCHITEKTURA/ projektant:	arch. Robert SZULAR 131/99 30.10.2018:
ARCHITEKTURA/ współpracownik:	arch. Joanna WĘGRZYŃ 3/PKOKK2016 30.10.2018:
stud. Ustawa TYTUŁKA	30.10.2018:
ARCHITEKTURA/ sprawdzający:	arch. Maciej TRYBIS A-12201 30.10.2018: