


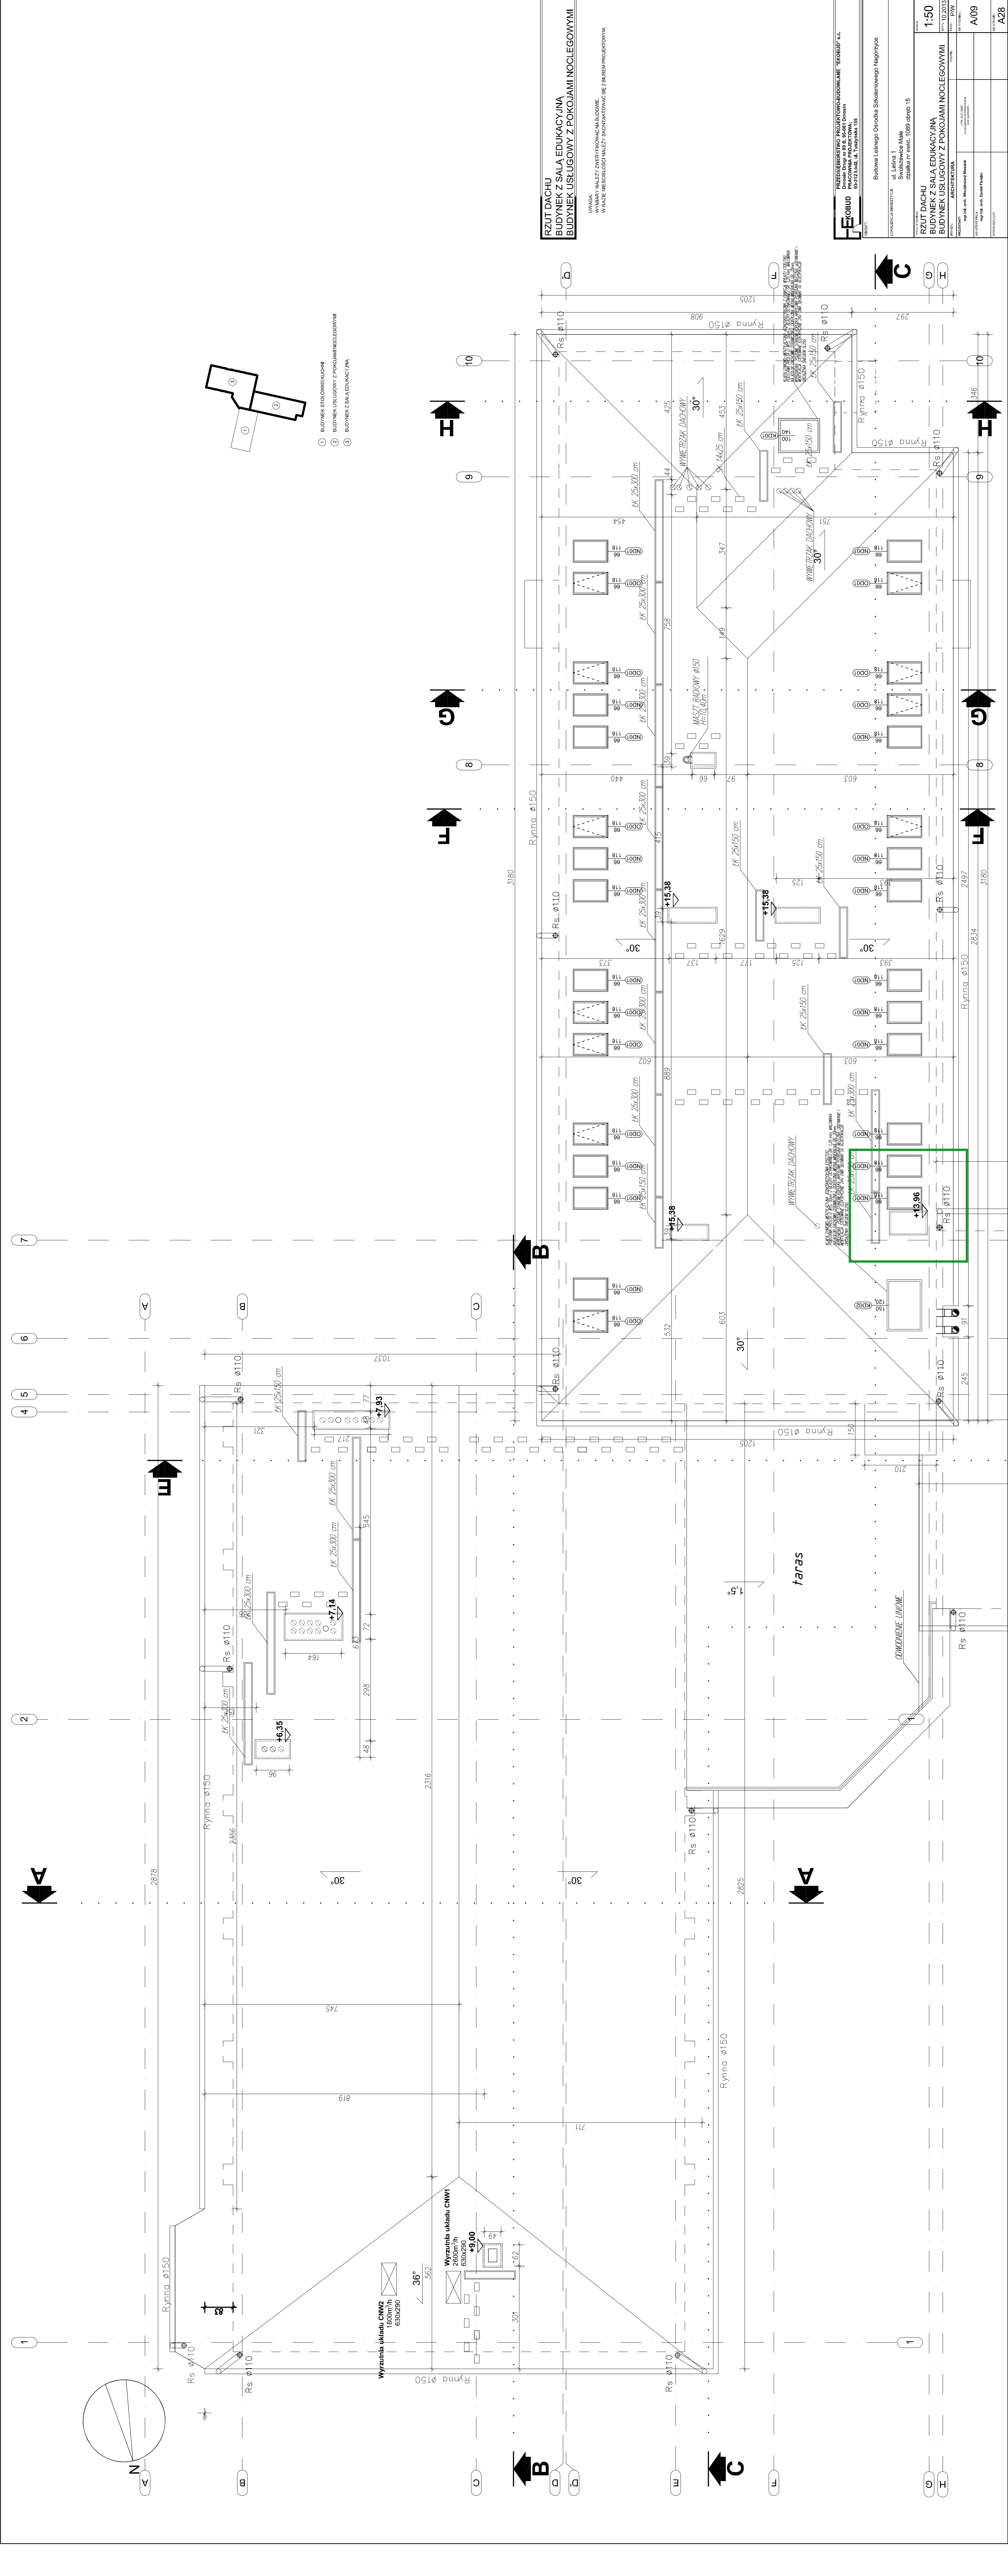

RZUT DACHU
BUDYNEK Z SALĄ EDUKACYJNĄ
BUDYNEK USŁUGOWY Z POKOJAMI NOCLESOWYMI



