


USŁUGI GEODEZYJNO-KARTOGRAFICZNE  
Henryk Foks nr upr.11161  
Zalesie 65, 23-212 Wilkólasz  
kom. 601 087 082  
NIP:715-101-15-77, REGON:430534881

## MAPA DO CELÓW PROJEKTOWYCH

Oznaczenie kancelaryjne zgłoszenia pracy geodezyjnej	6640.877.2022
Powiat	0607 krasnicki
Jednostka ewidencyjna	060704_2 Gościeradów
Obręb geodezyjny	0013 Marynopol
Skala mapy	1:500
Sekcja mapy	7.143.30.18.1.3, 7.143.30.18.1.4 7.143.30.18.3.1, 7.143.30.18.3.2, 7.143.30.18.3.3
Data aktualności mapy	09.06.2022 r.
Nazwa układu współrzędnych	Prostokątnych płaskich Wysokości
Oznaczenie granic obszaru, który był przedmiotem aktualizacji	PL-EVRF2007-NH
Służebności gruntowe mające wpływ na zagospodarowanie gruntów zlokalizowanych w granicach projektowanej inwestycji	Nie Badano
1. Nie wyklucza się istnienia innych nie wykazanych na mapie urządzeń podziemnych, których nie zgłoszono do inwentaryzacji lub dla których brak jest informacji branżowych.	

Oświadczam, że niniejszy dokument został opracowany w wyniku prac geodezyjnych i kartograficznych, których rezultaty zawiera operat techniczny pozytywnie zweryfikowany. Jednocześnie informuję, że jestem świadomy odpowiedzialności karnej za złożenie fałszywego oświadczenia.	
Identyfikator zgłoszenia prac geodezyjnych	6640.877.2022
Organ służby geodezyjnej, który otrzymał zgłoszenie	Starosta Krasnicki
Wykonawca prac geodezyjnych	Bureau Usług Geodezyjno-Kartograficznych „Pentiler” S.C.
Nr oraz data sporządzenia dokumentu zawierającego wynik pozytywnej weryfikacji	Protokół Weryfikacji Nr 6640.877.2022_13988 z dnia 15.06.2022 r.
Imię i nazwisko oraz nr uprawnień zawodowych kierownika prac	KIEROWNIK PRAC Henryk Foks Nr upr. 11161

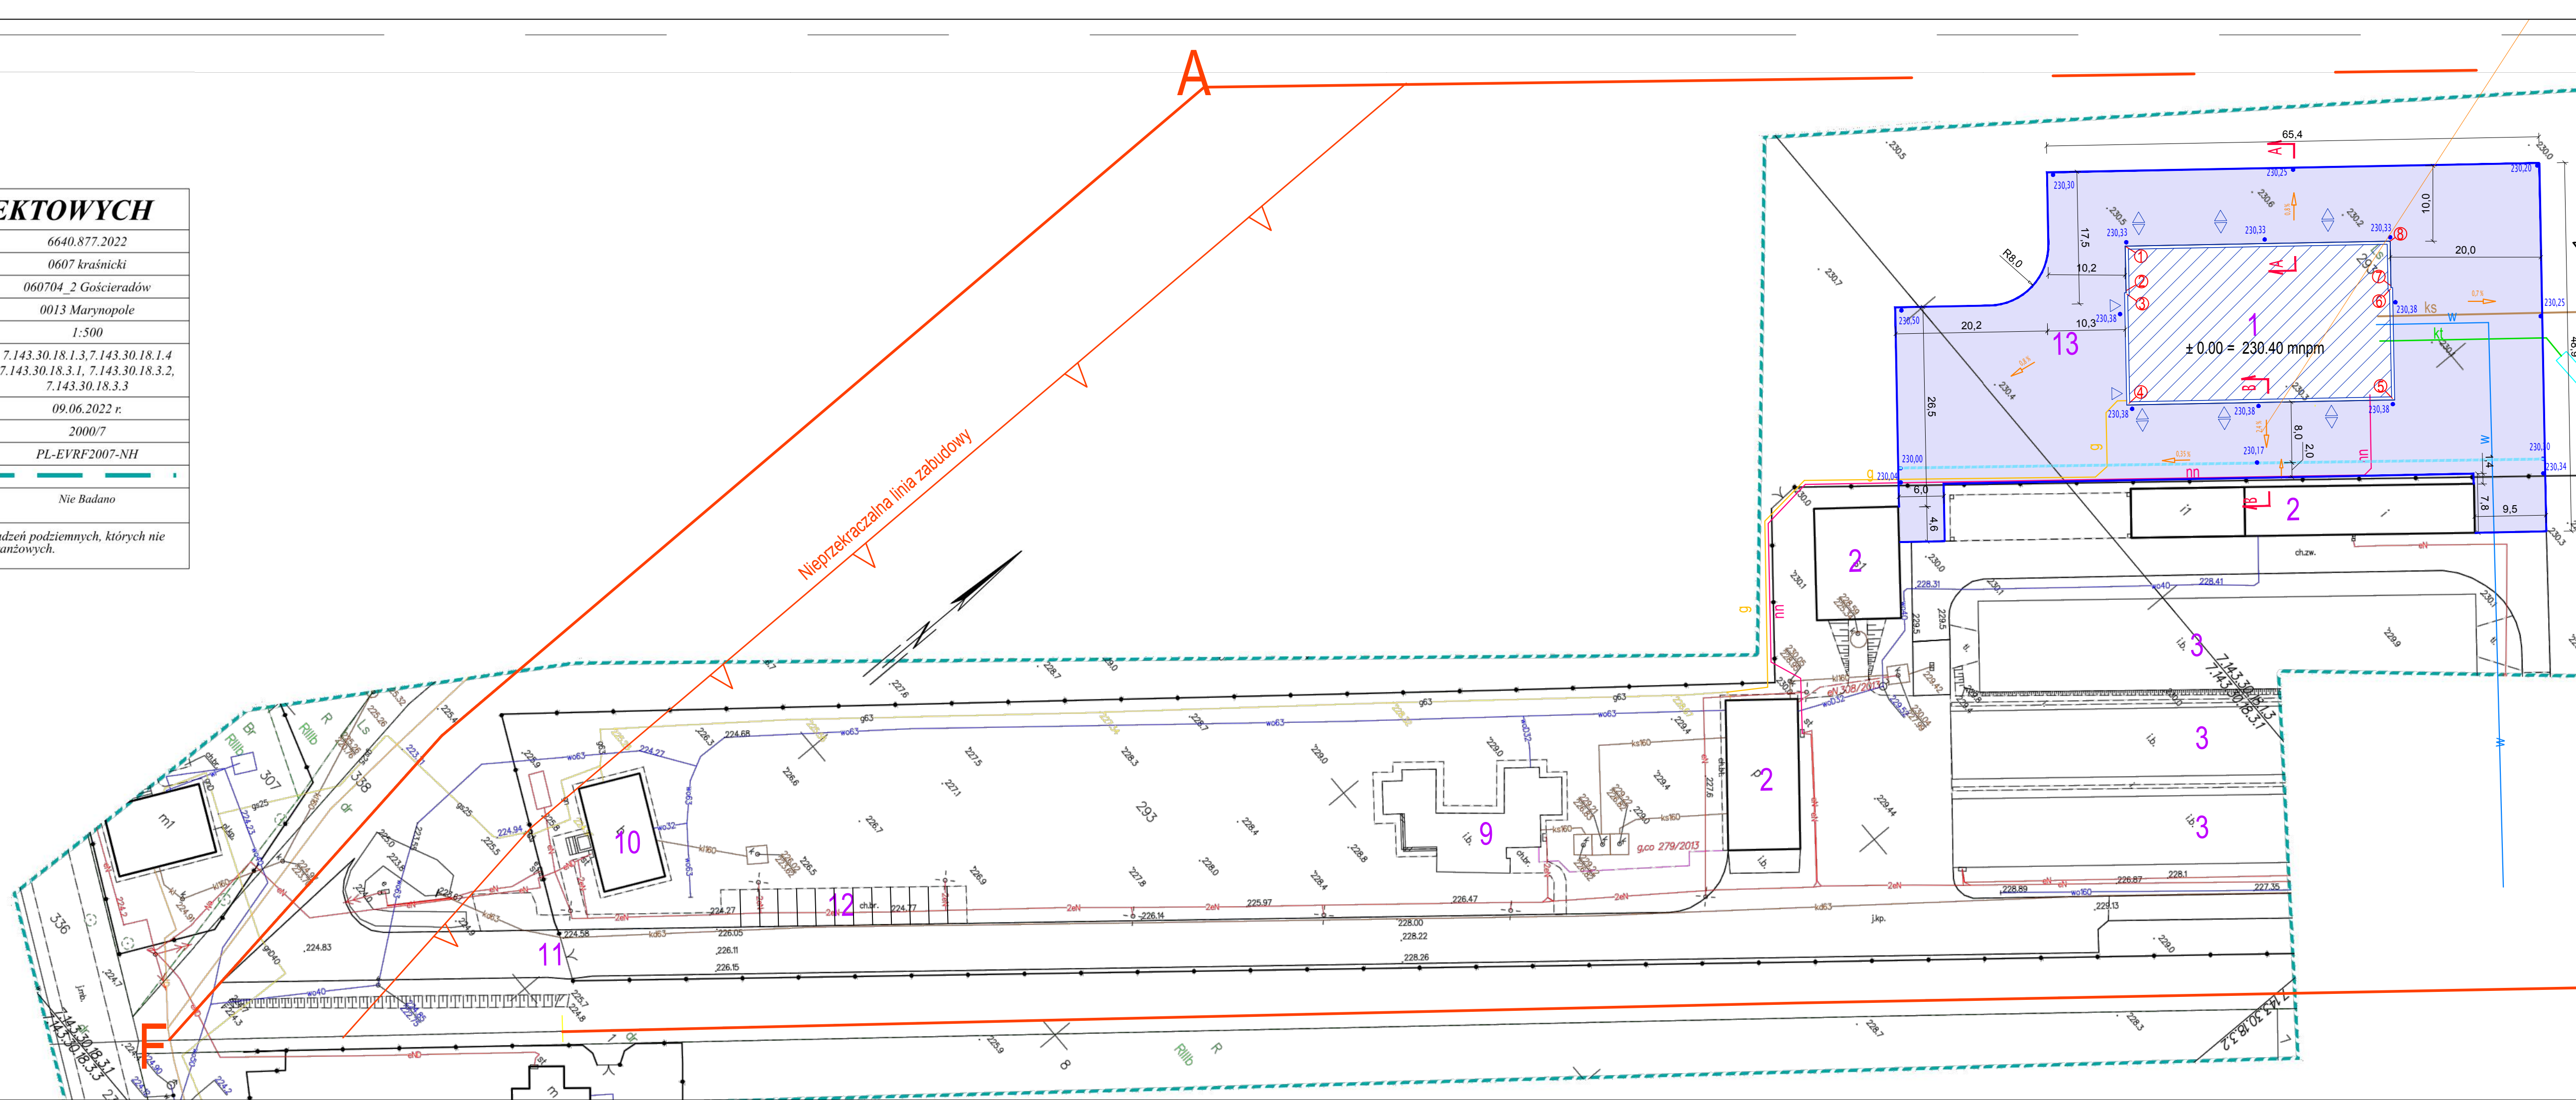

### Legenda :

- 1 Projektowana hala siewu
  - 2 Budynki inwentarsko-gospodarcze istniejące
  - 3 Istniejące tunele foliowe
  - 4 Projektowane zbiorniki szczelne ścieków sanitarnych
  - 5 Projektowany osadnik ścieków technologicznych
  - 6 Istniejąca studnia głębinowa
  - 7 Istniejący zbiornik wody technologicznej
  - 8 Istniejący budynek pompowni wody
  - 9 Istniejący budynek adm-socjalny
  - 10 Istniejący budynek leśniczówki
  - 11 Istniejący zjazd z drogi gminnej
  - 12 Istniejące stanowiska postojowe dla 12 samochodów osobowych
  - 13 Projektowany plac manewrowy przy hali siewu
  - 14 Istniejące pola hodowlane
  - 15 Istniejące place magazynowe
- 230.25 Projektowane rzędnie terenu
- Zakres decyzji o warunkach zabudowy

### Legenda branży drogowej:

- Krawężnik betonowy 15x30cm wtopiony
- Ściek z 3 rzędów prostokątnej kostki betonowej
- Zarys projektowanych budynków
- Jezdnia z kostki betonowej
- Projektowane rzędne nawierzchni jezdni
- Projektowane spadki nawierzchni jezdni

± 0.00 = 230.40 mnpm

PRAWA AUTORSKIE ZASTRZEŻONE				Przedsiębiorstwo Projektowania Ręcznego i Nadzoru Budowlanego 60-456 Poznań ul. Lebska 79 tel. + 48 606 401 663		Stadium: P A-B		Nr projektu:		
						Branża: Drogowa				
	Projektant			Investor			Temat:			
	mgr inż. <b>Paweł Plątkiewicz</b> uprawnienia nr 715/118P/2020 specjalność: konstrukcyjno - budowlana bez ograniczeń			Nadleśnictwo Gościeradów zam. Gościeradów Folwark 1D, 23-275 Gościeradów						
Projektant			Obiekt:			BUDYNEK HALI SIEWU				
Skala: 1:500			Rysunek			Nr rysunku:				
Data: 10 sierpień 2022			PLAN SYTUACYJNY BRANŻY DROGOWEJ						1	