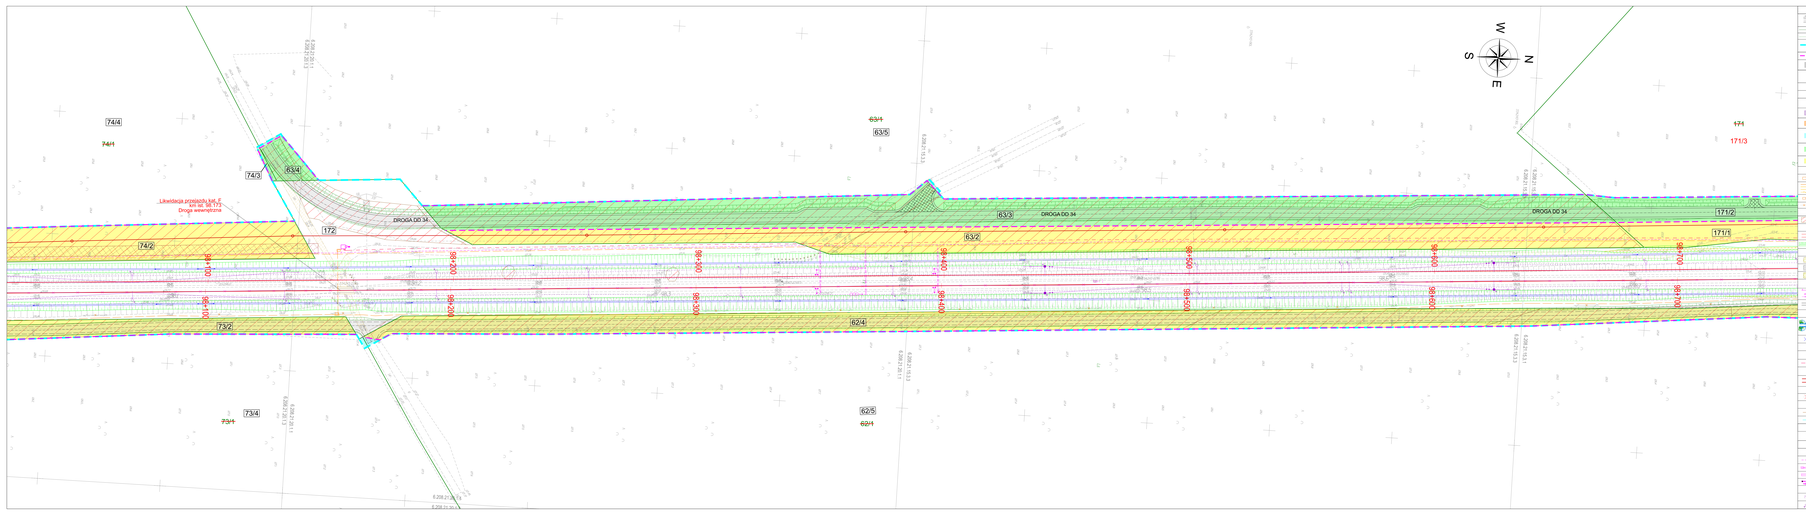

Ogólne

- Nie istniejący zapis do usunięcia przyłączeń urządzeń obcych (gazu)
- Granica działki ewidencyjnej
- Granica działki ewidencyjnej
- Czoło przepusu
- Granica terenu niezbędnego do wykonywania robót budowlanych (dotyczy terenu objętego decyzją o zezwoleniu na realizację inwestycji drogowej)
- Granica terenu zamkniętego
- Obszar objęty zakazem zabudowy KLE
- Nowy słupek wskaźnika odległości KLE
- Nowy znak pionowy o wysokości zawierającej dolną krawędź na wysokości 2,0 m ponad poziom terenu, o wymiarach zgodnie z decyzją o zezwoleniu na czasowe zajęcie pasa drogi z ruchu (dotyczy tymczasowej organizacji ruchu)
- Nowy znak pionowy
- Nowy znak pionowy o wysokości zawierającej dolną krawędź na wysokości 2,0 m ponad poziom terenu, o wymiarach zgodnie z decyzją o zezwoleniu na czasowe zajęcie pasa drogi z ruchu (dotyczy tymczasowej organizacji ruchu)
- Nowy znak pionowy o wysokości zawierającej dolną krawędź na wysokości 2,0 m ponad poziom terenu, o wymiarach zgodnie z decyzją o zezwoleniu na czasowe zajęcie pasa drogi z ruchu (dotyczy tymczasowej organizacji ruchu)
- Tymczasowa tablica informacyjna o wymiarach 0,5x0,5 m, o podłożu koloru żółtego