


RZUT II PIĘTRA

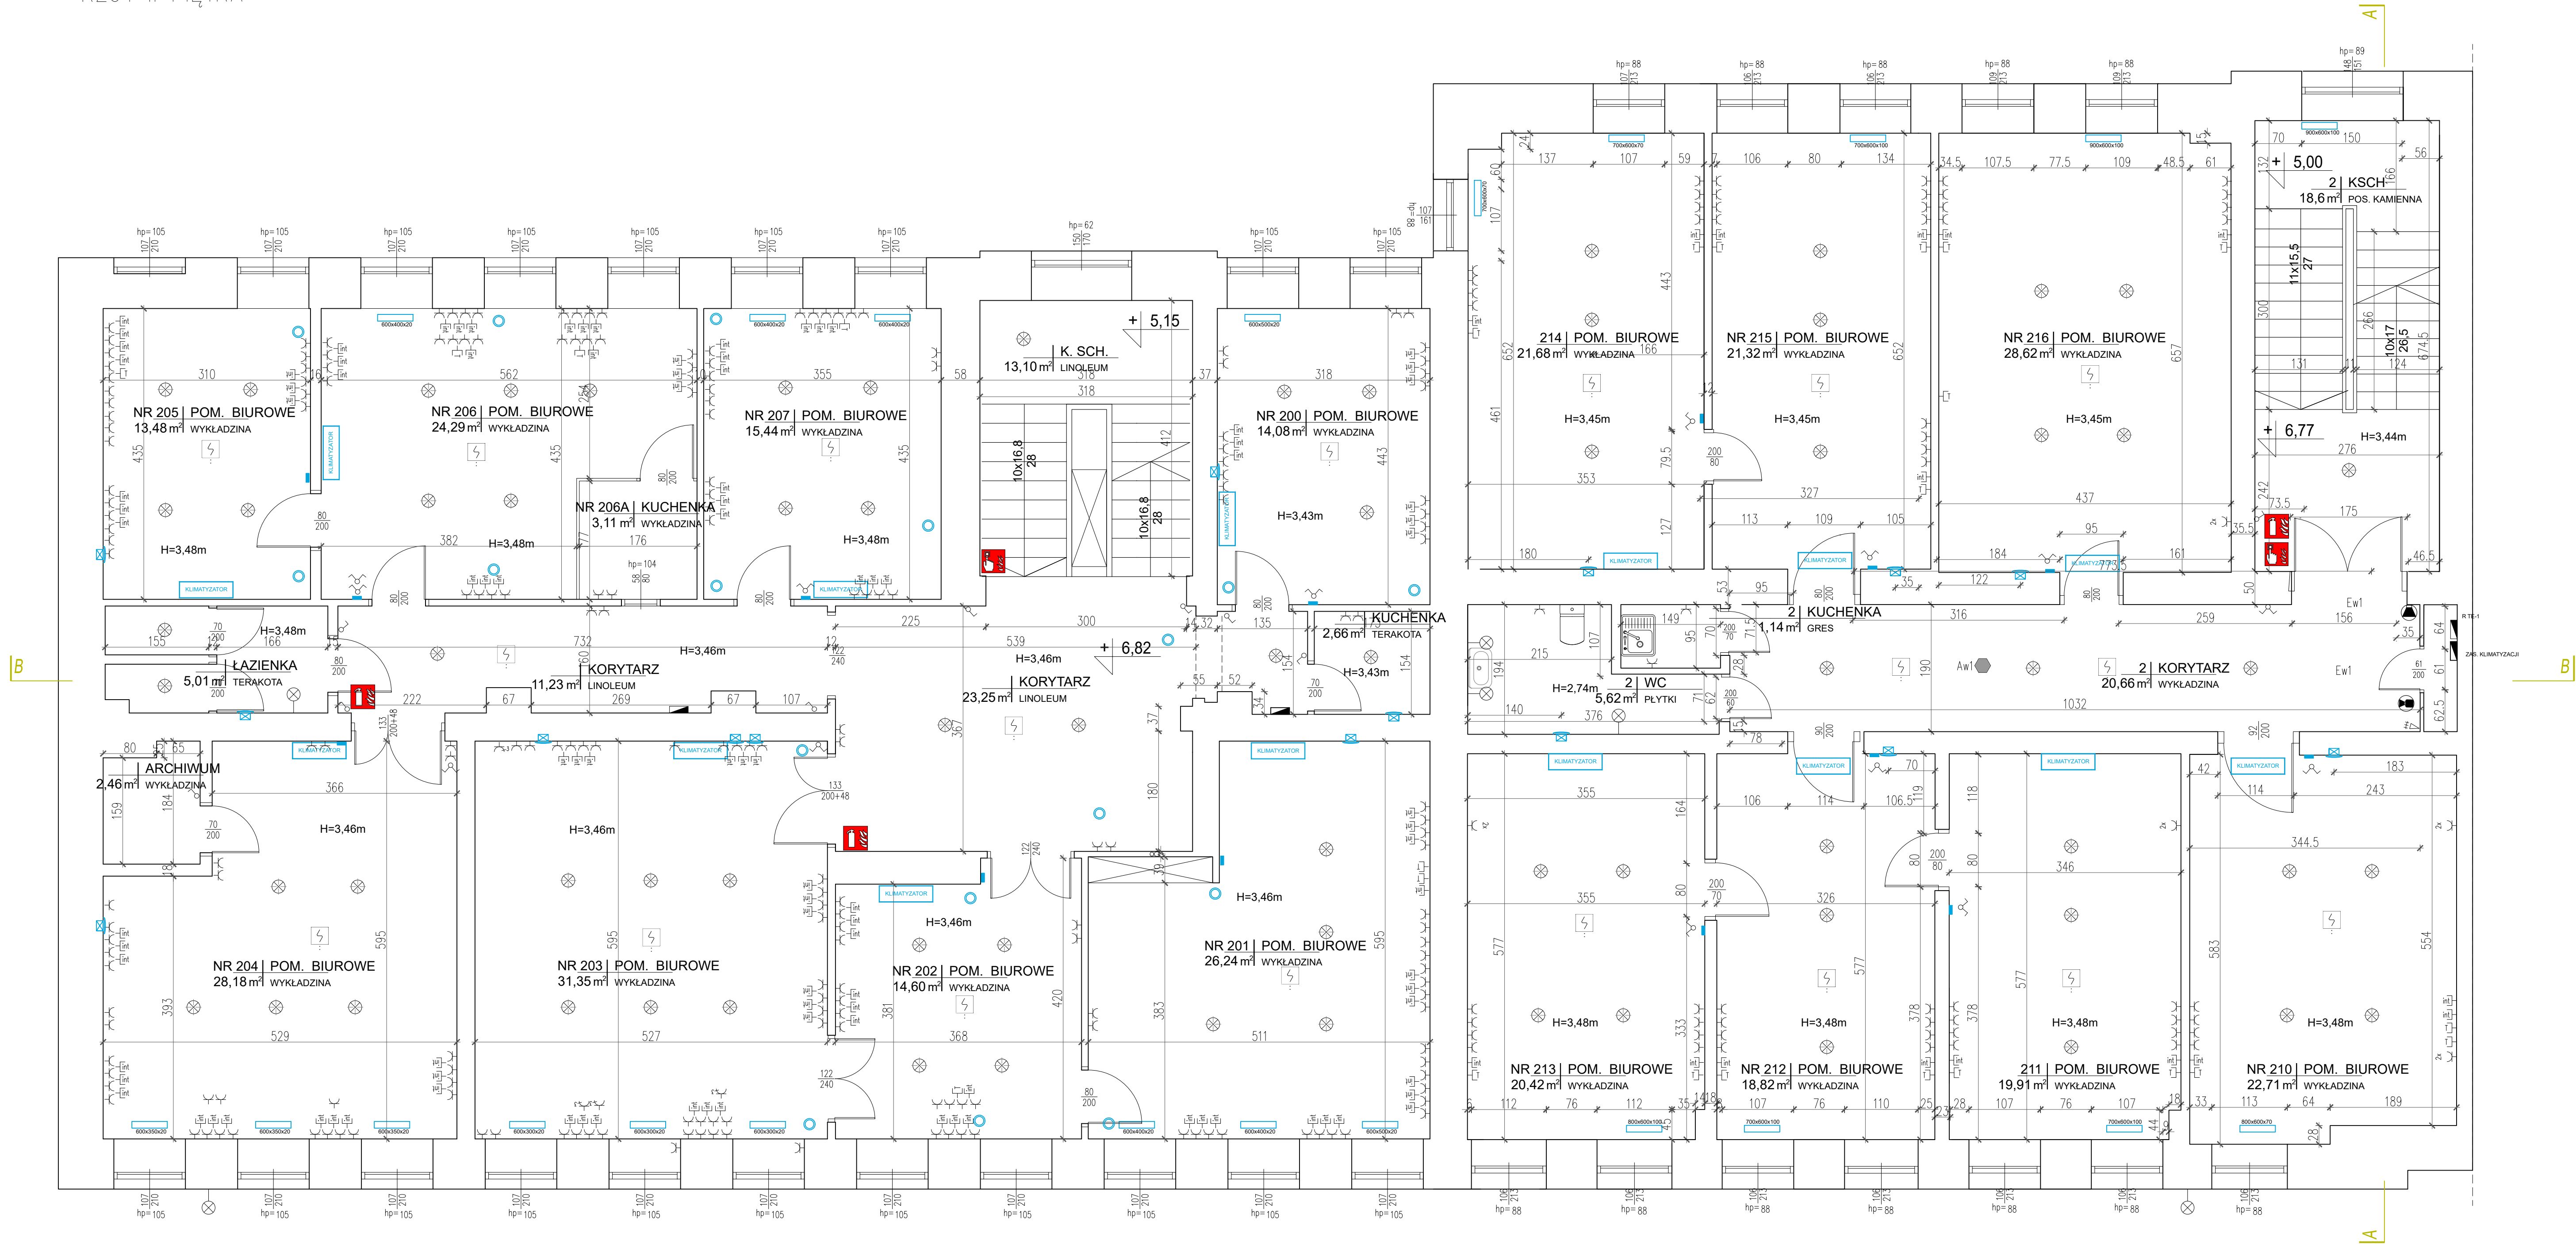

TEMAT	INWENTARYZACJA		
ADRES INWESTYCJA	UL. BRACKA 4 kl.1, kl.2 .00-502 WARSZAWA		
JEDNOSTKA PROJEKTOWA	WILK ATELIER PRACOWNIA ARCHITEKTURY		
ARCHITEKTURA	mgr inż. arch. Klaudia Wilk upr.nr MAO15/22, do projektowania bez ograniczeń w specjalności architektonicznej		
NUMER DOKUMENTU	INW	DATA	02.12.2024
BRANŻA	BUDOWLANA	TOM / ZESTAW	I / I
NAZWA RYSUNKU	RZUT PIĘTRA +2	SKALA	1:50
		NR RYSUNKU	04
		NR STRONY	04