


RZUT 4 PIĘTRA

B

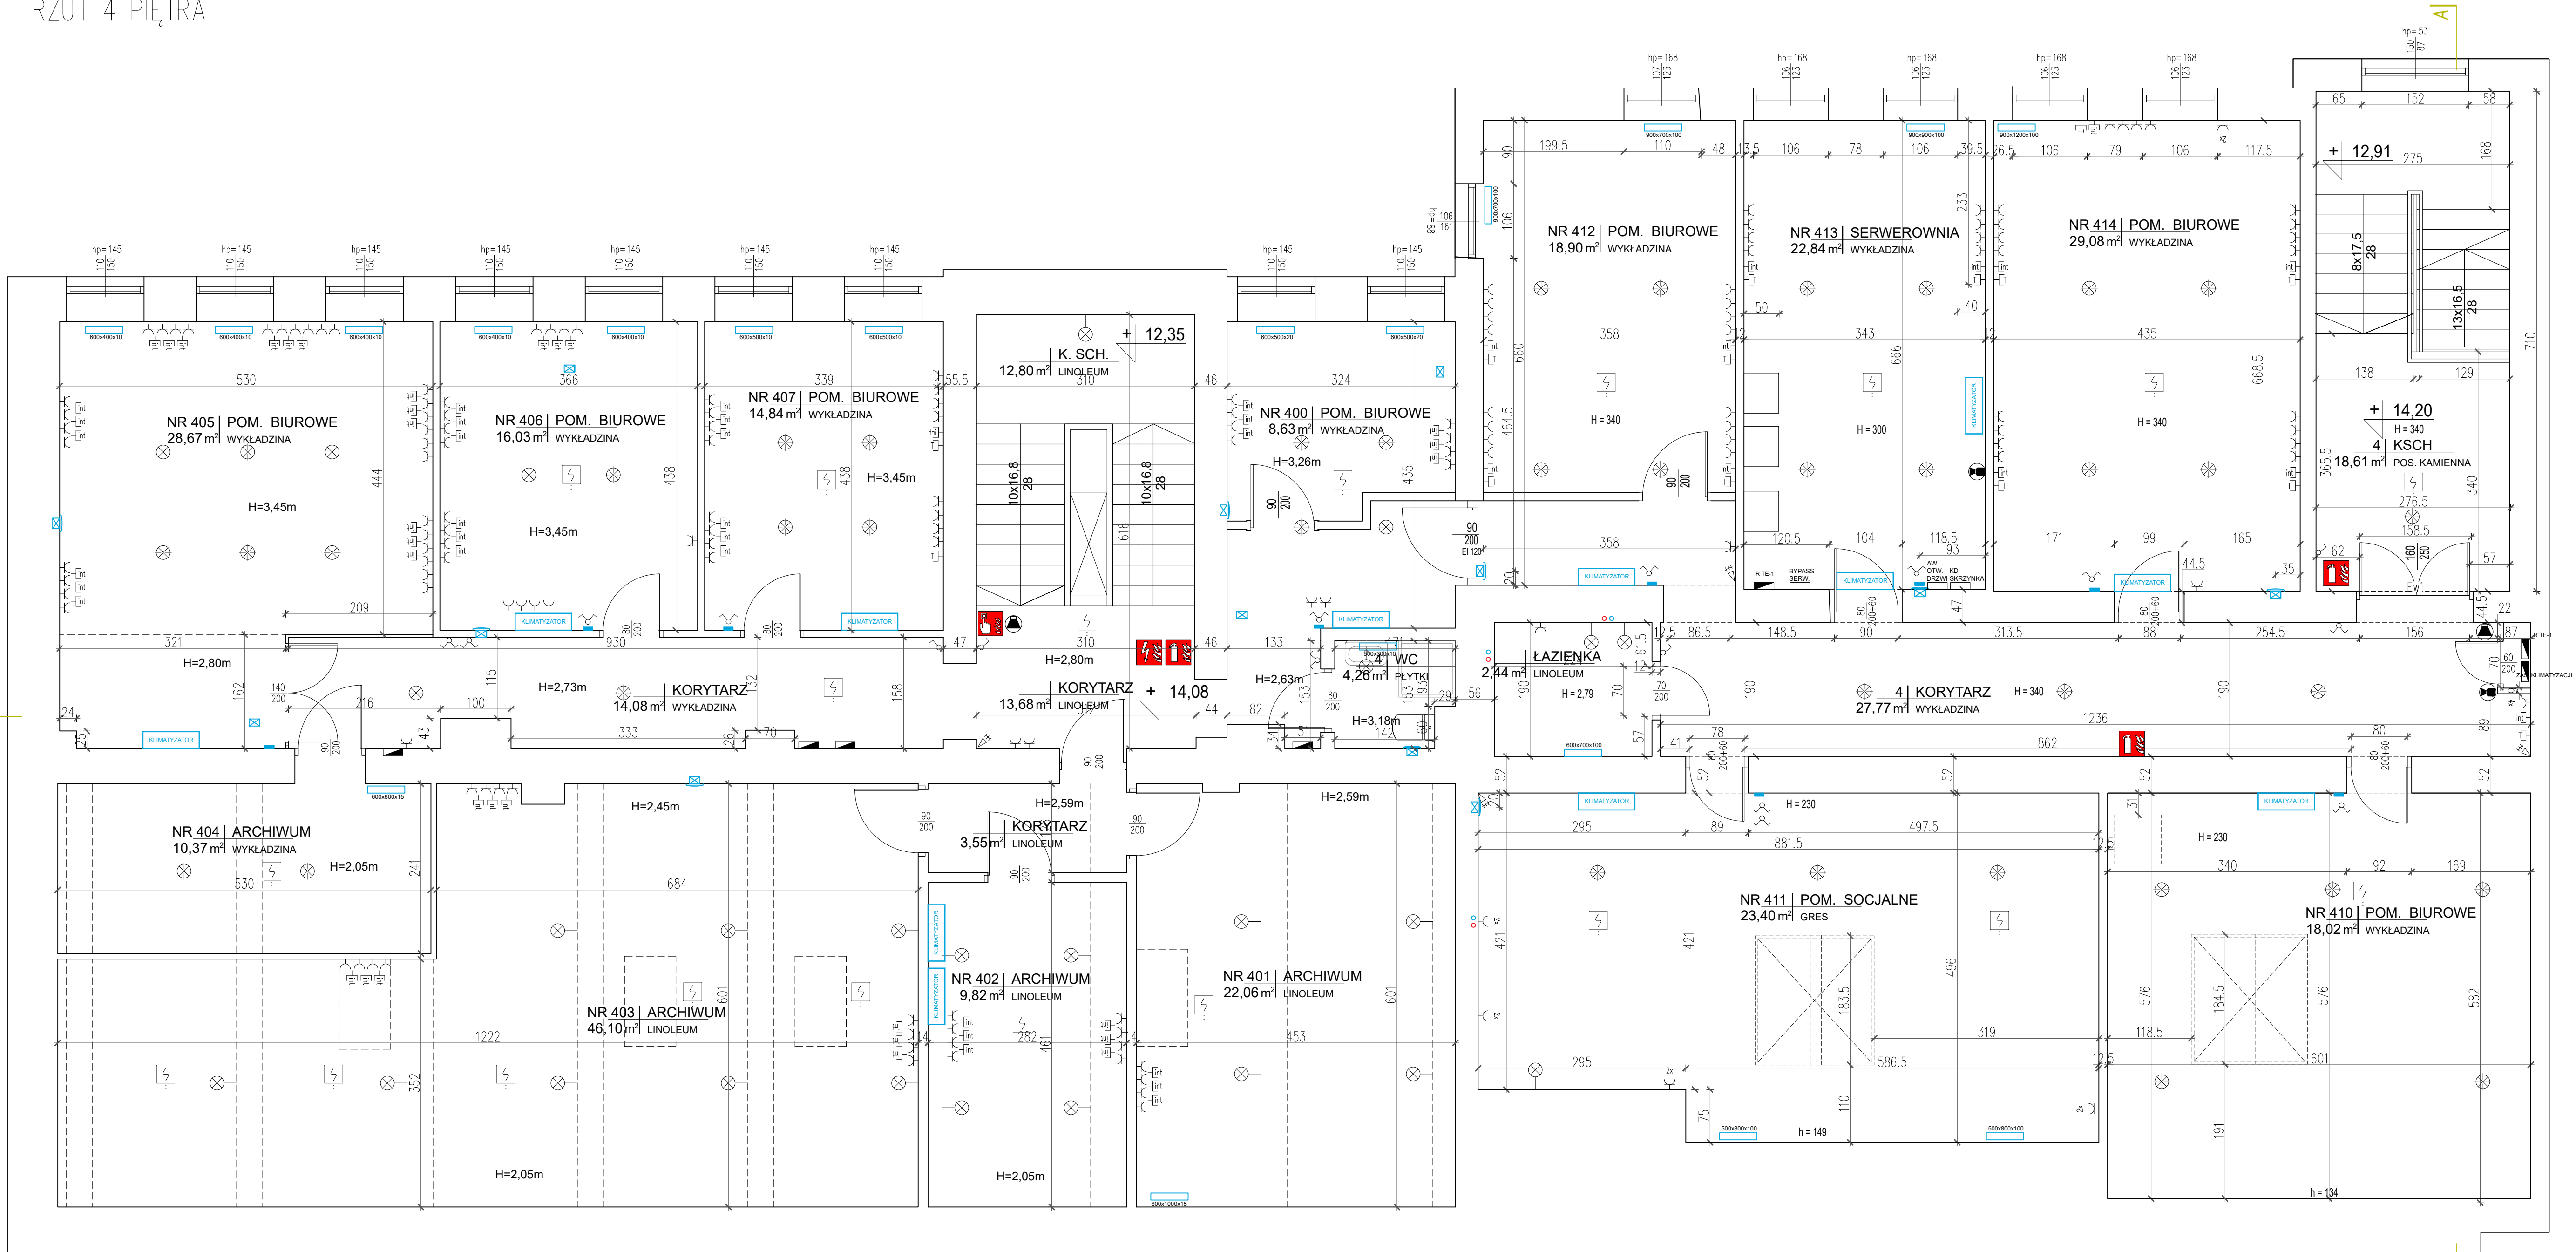

B

TEMAT	INWENTARYZACJA		
ADRES INWESTYCJI	UL. BRACKA 4 kl.1, kl.2 .00-502 WARSZAWA		
JEDNOSTKA PROJEKTOWA	 WILK ATELIER PRACOWNIA ARCHITEKTURY		
ARCHITEKTURA	mgr inż. arch. Klaudia Wilk upr.nr MA015/22,		
PROJEKTANT	do projektowania bez ograniczeń w specjalności architektonicznej		
NUMER DOKUMENTU	INW	DATA	02.12.2024
BRANŻA	BUDOWLANA	TOM / ZESTAW	I / I
NAZWA RYSUNKU	RZUT PIĘTRA +4	SKALA	1:50
		NR RYSUNKU	06
		NR STRONY	