


RZUT PARTERU

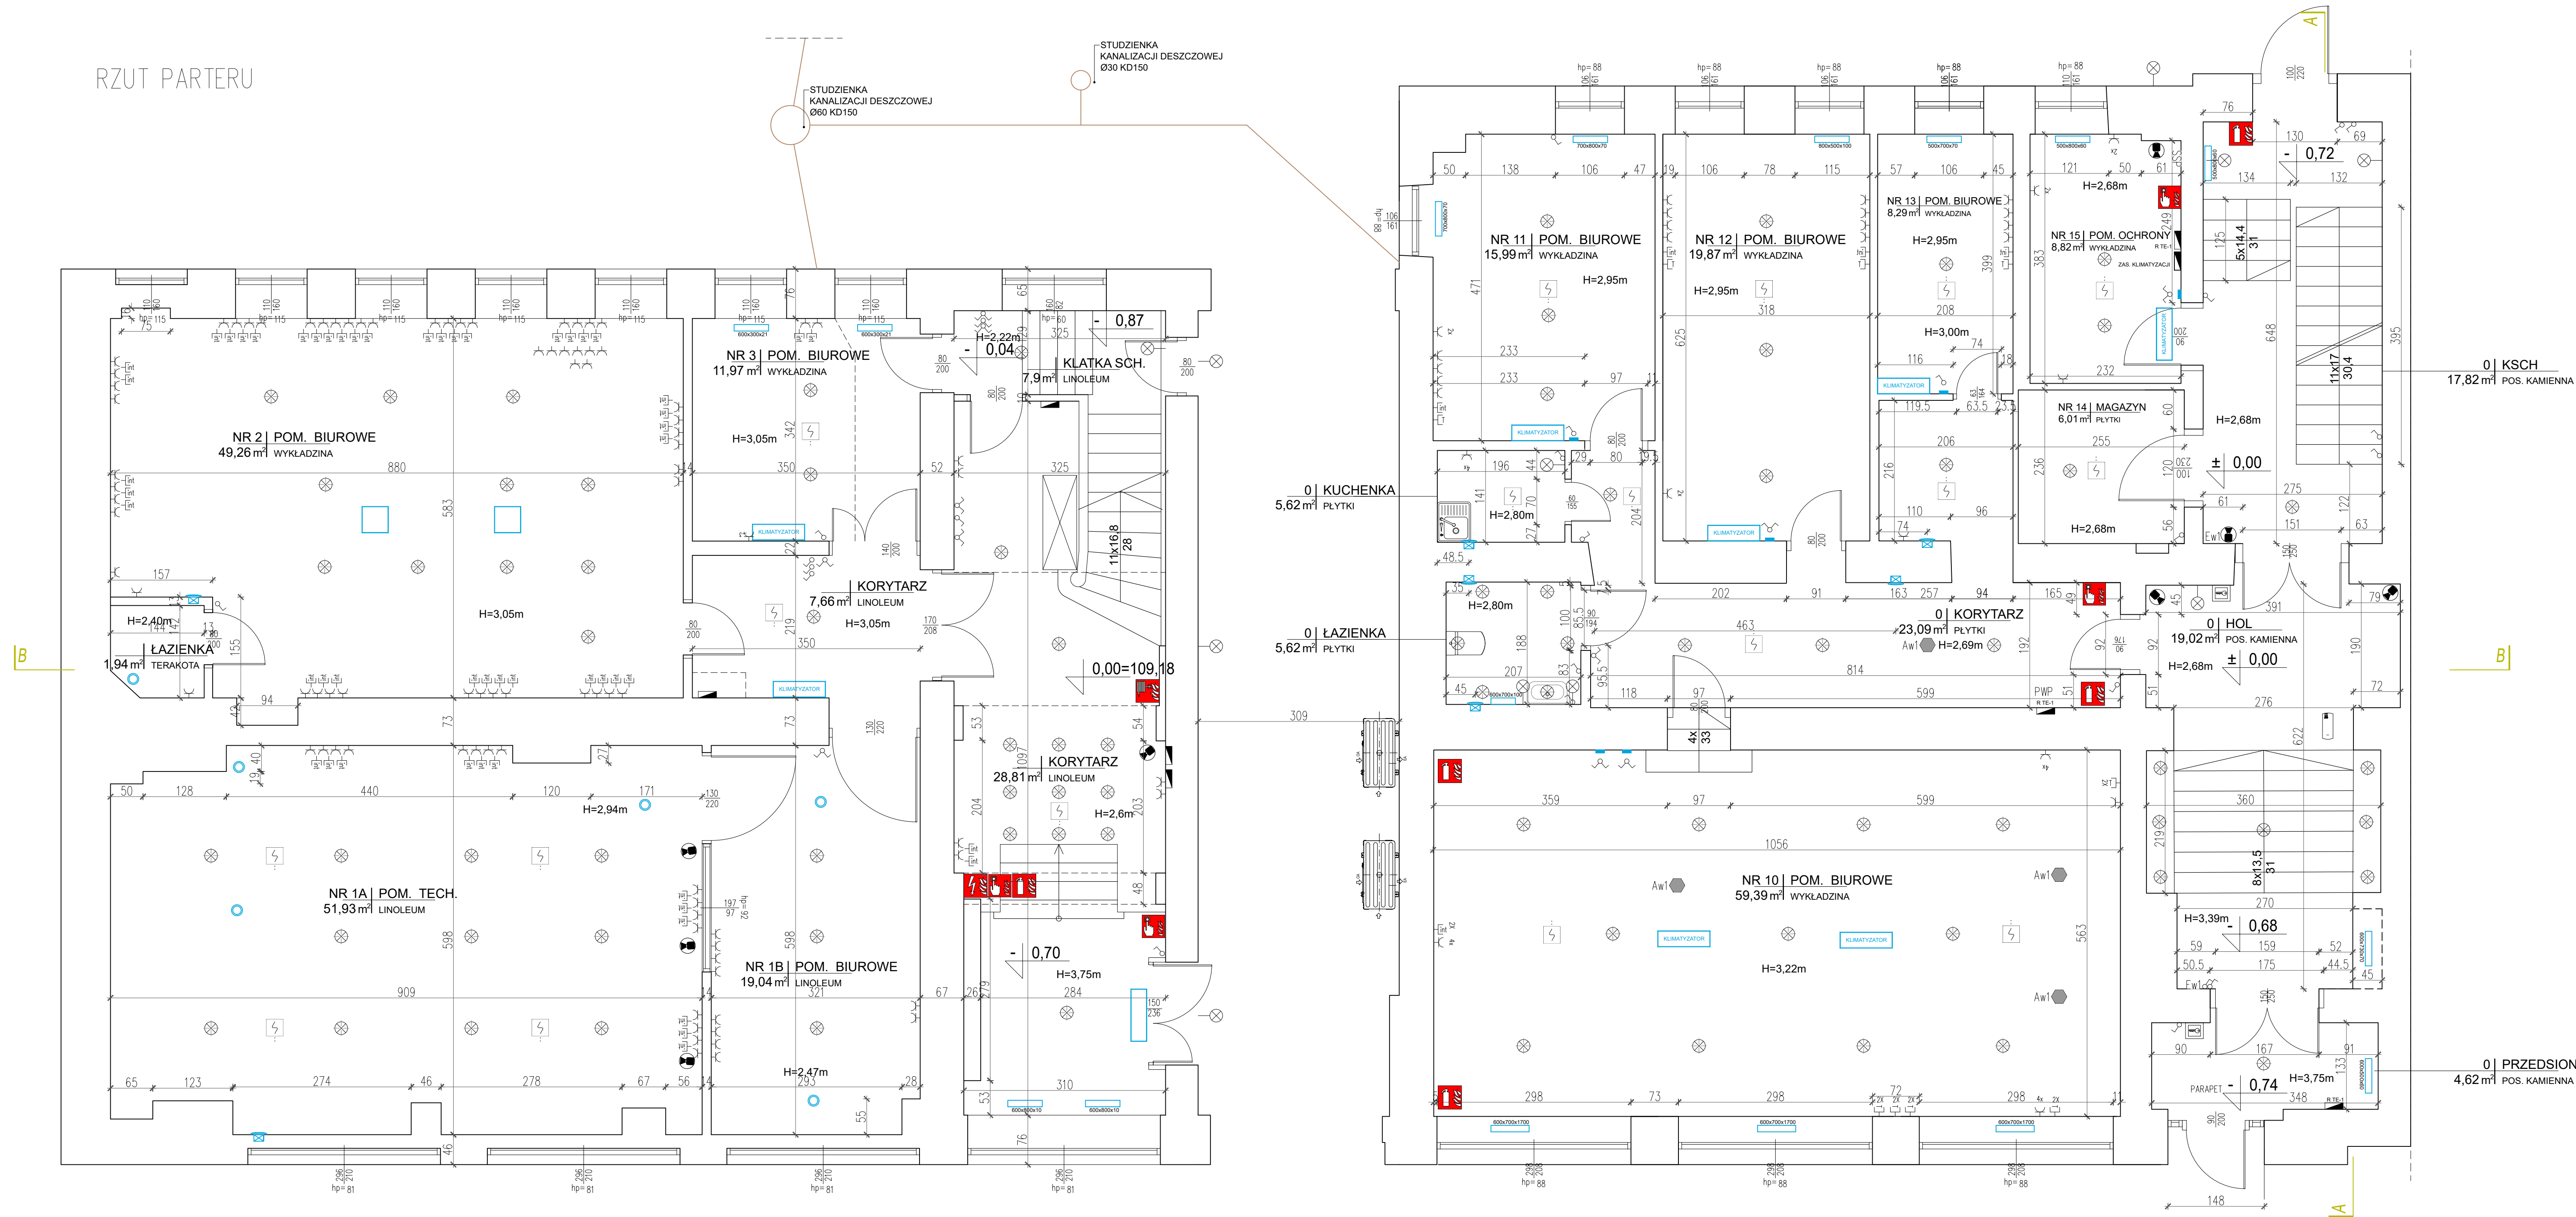

TEMAT	INWENTARYZACJA		
ADRES INWESTYCJI	UL. BRACKA 4 kl.1, kl.2 00-502 WARSZAWA		
JEDNOSTKA PROJEKTOWA	WILK ATELIER PRACOWNIA ARCHITEKTURY		
ARCHITEKTURA	mgr inż. arch. Klaudia Wilk upr.nr MAO/15/22, do projektowania bez ograniczeń w specjalności architektonicznej		
NUMER DOKUMENTU	INW	DATA	02.12.2024
BRANŻA	BUDOWLANA	TOM / ZESTAW	I / 1:50
NAZWA RYSUNKU	RZUT PARTERU	NR RYSUNKU	02