POMORSKI URZĄD WOJEWÓDZKI
W GDAŃSKU
WYDZIAŁ INFRASTRUKTURY

Załącznik nr 2 ark. 25
do decyzji Wojewody Pomorskiego
nr WI-V.747.1.6.2025.SM

Małgorzata Cymerys
Elektronicznie podpisany przez Małgorzata Cymerys
Data: 2025.10.17 15:43:50 +02'00'

Mapa z projektem podziału

SKALA: 1 : 500
Arkusz nr 7 (18)

Identyfikator zgłoszenia pracy geodezyjnej: 6640.1638.2025
Układ współrzędnych płaskich: PUWG 2000/6
Obiekt: Elektrownia_obr. Łebieniec_korekta

Data sporządzenia: 25.09.2025

Województwo: pomorskie
Powiat: lęborski
Gmina: Wicko
Obręb: 0006 Łebieniec

Działki: 356, 357

GEOPARTNER Inżynieria
Spółka z ograniczoną odpowiedzialnością
80-125 Gdańsk, ul. Kartuska 255a
NIP 583-322-36-66 Regon: 366074199
(Jednostka wykonawstwa geodezyjnego)

Kierownik jednostki wykonawstwa geodezyjnego:

Roman Węglicki; geodeta upr. nr 19349

Mapę z projektem podziału sporządzono przy wykorzystaniu:

1. Mapy zasadniczej w skali 1:500 sekcje:
– 6.229.17.23.2.2, 6.229.17.23.2.4, 6.229.17.24.1.1, 6.229.17.24.1.3

Integralną częścią mapy z projektem podziału jest wykaz zmian danych ewidencyjnych z dn. 25.09.2025r. sporządzony na oddzielnych arkuszach.


ustanowione służebności

Poświadcza się, że niniejszy dokument został opracowany w wyniku prac, których rezultaty zawiera operat techniczny wpisany do ewidencji materiałów państwowego zasobu geodezyjnego i kartograficznego.

Nazwa organu prowadzącego państwowy zasób geodezyjny i kartograficzny	Starosta Lęborski
Identyfikator ewidencyjny operatu technicznego	P.2208.2025.1516
Data przyjęcia operatu technicznego do zasobu	2025-09-26
Imię, nazwisko i podpis osoby reprezentującej organ	Maciej Górski

dokument podpisany elektronicznie

Układ arkuszy:
Arkusz nr 7 (18)

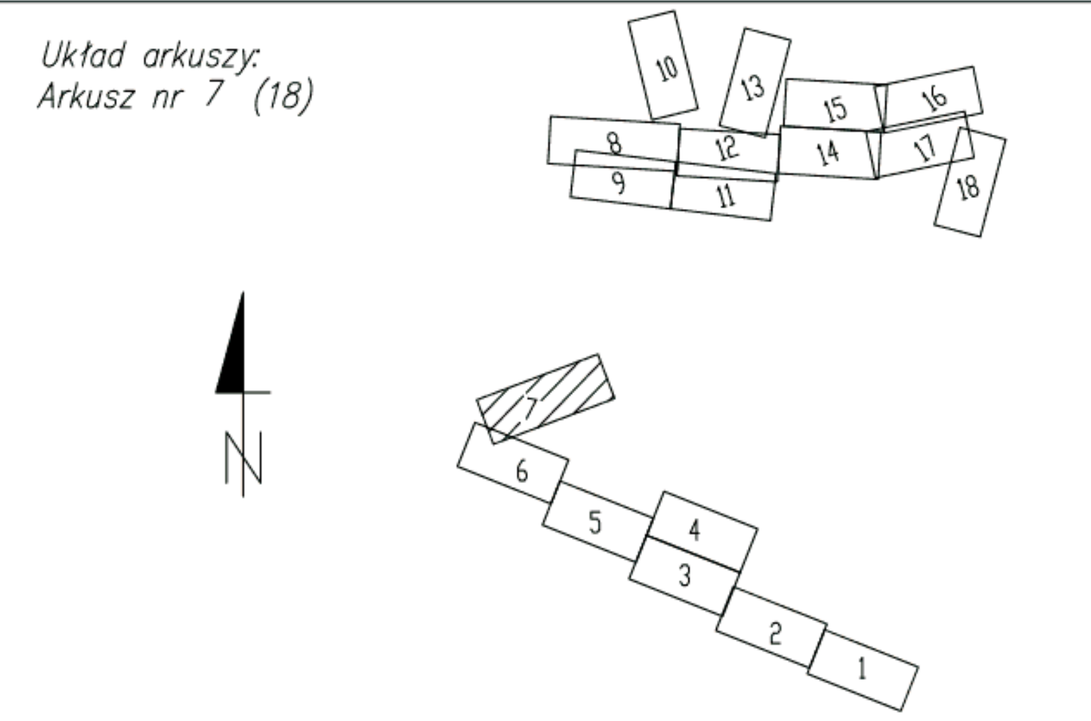

Szkic lokalizacji:

