MAPA DO CELÓW PROJEKTOWYCH
Leszno Dolne, działki: 385/4, 546, 550/2, 553/2, 554, 557, 516, 521, 382, 522, 526, 382, 525, 533, 536, 496, 507, 508/2, 514/2

Oznaczenie kancelaryjne zgłoszenia pracy geodezyjnej		G.6640.1258.2022
Województwo		lubuskie
Powiat		Żagański
Nazwa miejscowości		Leszno Dolne
Jednostka ewidencyjna	identyfikator	081007_5
	nazwa	Szprotawa
Obręb ewidencyjny	identyfikator	0011
	nazwa	Leszno Dolne
Skala mapy		1:500
Nazwa układu współrzędnych	Prostokątnych płaskich	2000/15
	Układ wysokościowy	Kronsztadt
Oznaczenie granic obszaru, który był przedmiotem aktualizacji		.....
Informacje o ułożeniach gruntowych mających wpływ na zagospodarowanie gruntów, działalnowych w granicach projektowanej inwestycji		nie badano
Data opracowania mapy		04 listopad 2022

Arkusz nr 2 z (10)

Mapę mniejszą sporządzono na podstawie istniejącej mapy sytuacyjno-wysokościowej (arkusze mapy zostały zgodnej oraz zostało uzupełniającego wykonanego w miesiącu listopadzie 2022 roku przez firmę ABACUS s.c. z Zielonej Góry.
Granice działek ewidencyjnych wniesiono na podstawie danych z zasobnej granice ewidencyjnej w wersji cyfrowej, dane nie spełniają pod względem dokładnościowym kryteria obowiązujących standardów technicznych.
Nie wykluczia się istnienia innych sieci oraz urządzeń podziemnych nie zdjoszonych do inwentaryzacji powykonawczych.
Punkty osnowy geodezyjnej zaznaczone na mapie podlegają ochronie.
W przypadku zniszczenia zostaną wznowione na koszt wykonawcy robót ZUD - uzgodniono
Ark. map istniejących w skali 1:500 w układzie 2000, 5.158.26.19.3.4; 24.1.2, 1.4, 2.3, 4.1, 4.2, 4.4; 25.3.3, 5.157.26.05.1.1, 1.2, 2.1, 2.2, 2.4; 27.01.1.3, 1.1.1, 1.2, 1.4, 2.1, 2.2, 2.3

Wykonał: 04.11.2022 r.

inż. JACEK GAZIŃSKI
GEODETA UPRAWNIONY
Uprawnienia zawodowe nr 18D16
tel. 664 982-232

ABACUS
USŁUGI GEODEZYJNO- KARTOGRAFICZNE s.c.
Jacek Gaziński, Denis Ignaszewski
65-364 Zielona Góra, ul. Kazimierska 30a
tel. 664-982-232, 605-251-1978
NIP 9730905915, Reg. 080196067

Oświadczam, że wyniki kontroli i sporządzonego rezultatu prac geodezyjnych w wyniku, których powstał niniejszy dokument, wyrobił pozytywny wynik weryfikacji. Jestem świadom odpowiedzialności karnej za złożenie fałszywego oświadczenia.

Organ prowadzący zasób geodezyjny i kartograficzny: STAROSTA ŻAGAŃSKI
Data pozytywnego zakończenia weryfikacji: 01.12.2022
Data sporządzenia protokołu: 01.12.2022
Imię, nazwisko i podpis osoby sporządzającej oświadczenie: inż. JACEK GAZIŃSKI GEODETA UPRAWNIONY Uprawnienia zawodowe nr 18D16 65-325 Zielona Góra, ul. Zachodnia 23/10 tel. 664 982- 232

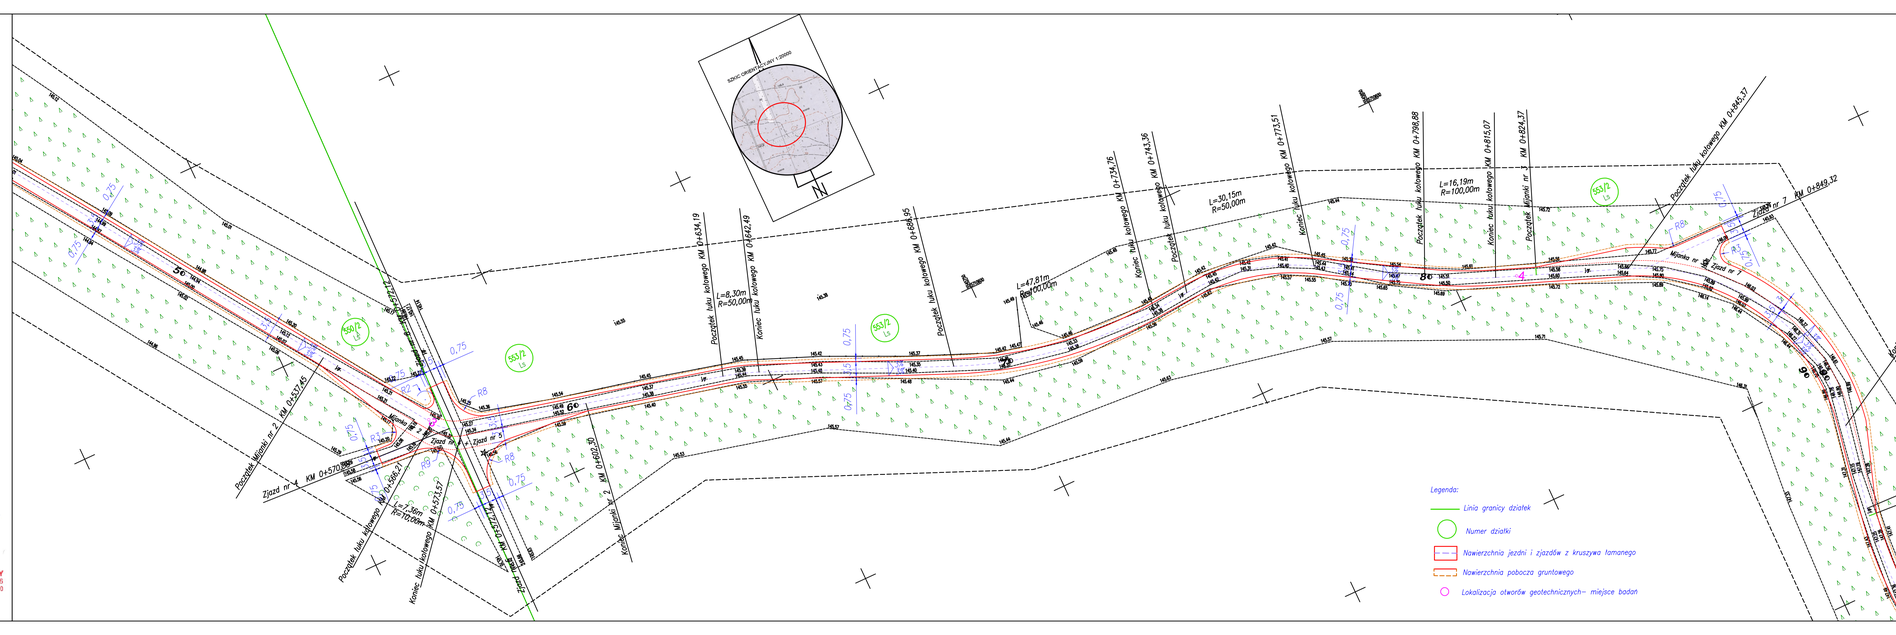

SKALA Biuro Projektów i Nadzorów
mgr inż. Daniel Sadowski
Nowa Kopernia 1A 67 - 300 Szprotawa
Tel. 531 669 402
e-mail: daniel_sadowski@wp.pl

TEMAT:

BUDOWA DROGI LEŚNEJ DP-18
ETAP I

INWESTOR:	PGL LASY PAŃSTWOWE NADLEŚNICTWO SZPROTAWA UL.HENRYKOWSKA 1A, 67-300 SZPROTAWA
NAZWA RYSUNKU:	**PROJEKT ZAGOSPODAROWANIA TERENU**

PROJEKTANT mgr inż. EMILIA SŁOTWIŃSKA	UPRAWNIENIA bz / w / bh SPEC. drogowa	DATA WARSZ. 2022R.	PODPIS
PROJEKTANT SPRAWDZAJĄCY mgr inż. WITOLD SOWIAŃSKI	UPRAWNIENIA bz / w / bh SPEC. drogowa	DATA WARSZ. 2022R.	PODPIS
FAZA PROJEKTU	SKALA	NR RYSUNKU	NR STRONY
PROJEKT ZAGOSPODAROWANIA TERENU	1:500	1.2.	21