## MAPA DO CELÓW PROJEKTOWYCH

**Leszno Dolne, działki: 385/4, 546, 550/2, 553/2, 554, 557, 516, 521, 382, 522, 526, 382, 525, 533, 536, 496, 507, 508/2, 514/2**

| | | |
|---|---|---|
| Oznaczenie kancelaryjne zgłoszenia pracy geodezyjnej | | G.6640.1258.2022 |
| Województwo | | lubuskie |
| Powiat | | żagański |
| Nazwa miejscowości | | Leszno Dolne |
| Jednostka ewidencyjna | identyfikator | 081607_5 |
| | nazwa | Szprotawa |
| Obręb ewidencyjny | identyfikator | 0011 |
| | nazwa | Leszno Dolne |
| Skala mapy | | 1:500 |
| Nazwa układu współrzędnych | Prostokątnych płaskich | 2000/15 |
| | Układ wysokościowy | Kronsztadt |
| Oznaczenie granic obszaru, który był przedmiotem aktualizacji | | ---------- |
| Informacja o służebnościach gruntowych mających wpływ na zagospodarowanie gruntów, zlokalizowanych w granicach projektowanej inwestycji | | nie badano |
| Data opracowania mapy | | 04 listopad 2022 |

***Arkusz nr 5 z (10)***

*Mapa niniejszą sporządzono na podstawie istniejącej mapy sytuacyjno-wysokościowej (wykaz mapy podano poniżej) oraz pomiaru uzupełniającego wykonanego w miesiącu listopadzie 2022 roku przez firmę ABACUS s.c. z Zielonej Góry.*
*Granice działek ewidencyjnych wniesiono na podstawie danych z ewidencji gruntów (mapa ewidencyjna w wersji cyfrowej), dane nie spełniają pod względem dokładnościowym kryteria obowiązujących standardów technicznych.*
*Nie wyklucza się istnienia innych sieci oraz urządzeń podziemnych nie ujawnionych do inwentaryzacji powykonawczych.*
*Punkty osnowy geodezyjnej zaznaczone na mapie podlegają ochronie.*
*W przypadku zniszczenia zostaną wznowione na koszt wykonawcy robót ZUD - uzgodniono.*
*Art. map sytnwcych w skali 1:500 w układzie 2000: 5.158,26.19,3.4, 2.1.2, 1.4, 2.3, 4.1, 4.2, 4.4, 4.4; 25.3.3, 5.157,26.05.1.1, 1.2, 2.1, 2.2, 2.4, 27.01.1.3, 1.1, 1.2, 1.4, 2.1, 2.2, 2.3*

*Wykonał: 04.11.2022 r.*

inż. JACEK GAZIŃSKI
GEODETA UPRAWNIONY
Uprawnienia zawodowe nr 11801/6
65-525 Zielona Góra ul. Zachodnia 23/10
tel. 664 982 232

ABACUS
USŁUGI GEODEZYJNO - KARTOGRAFICZNE s.c.
Jacek Gaziński, Denis Ignaszewski
65-364 Zielona Góra, ul. Kraszewskiego 30a
tel. 664-982-232, 605-251-078
NIP 9730450818, Reg. 080196067

Dziewięćdziesiąt, że zgłosił technicznej zamierzający rezultaty prac geodezyjnych w wyniku, których powstał niniejszy dokument, został zawiadomiony wyniki weryfikacji danych bodaleń odpowiedzialności karnej za złożenie fałszywego oświadczenia

Organ prowadzący państwowy zasób geodezyjny i kartograficzny: STAROSTA ŻAGAŃSKI

Numer przesłuchu zawiadomiającego wyniki zawiadomienia weryfikacji: G.6640.1258.2022.KOSZ

Data sporządzenia protokołu: 14 12 2022

Imię, nazwisko i podpis osoby uprawnionej wykonującej: inż. JACEK GAZIŃSKI
GEODETA UPRAWNIONY
Uprawnienia zawodowe nr 11801/6
65-525 Zielona Góra ul. Zachodnia 23/10
tel. 664 982 232

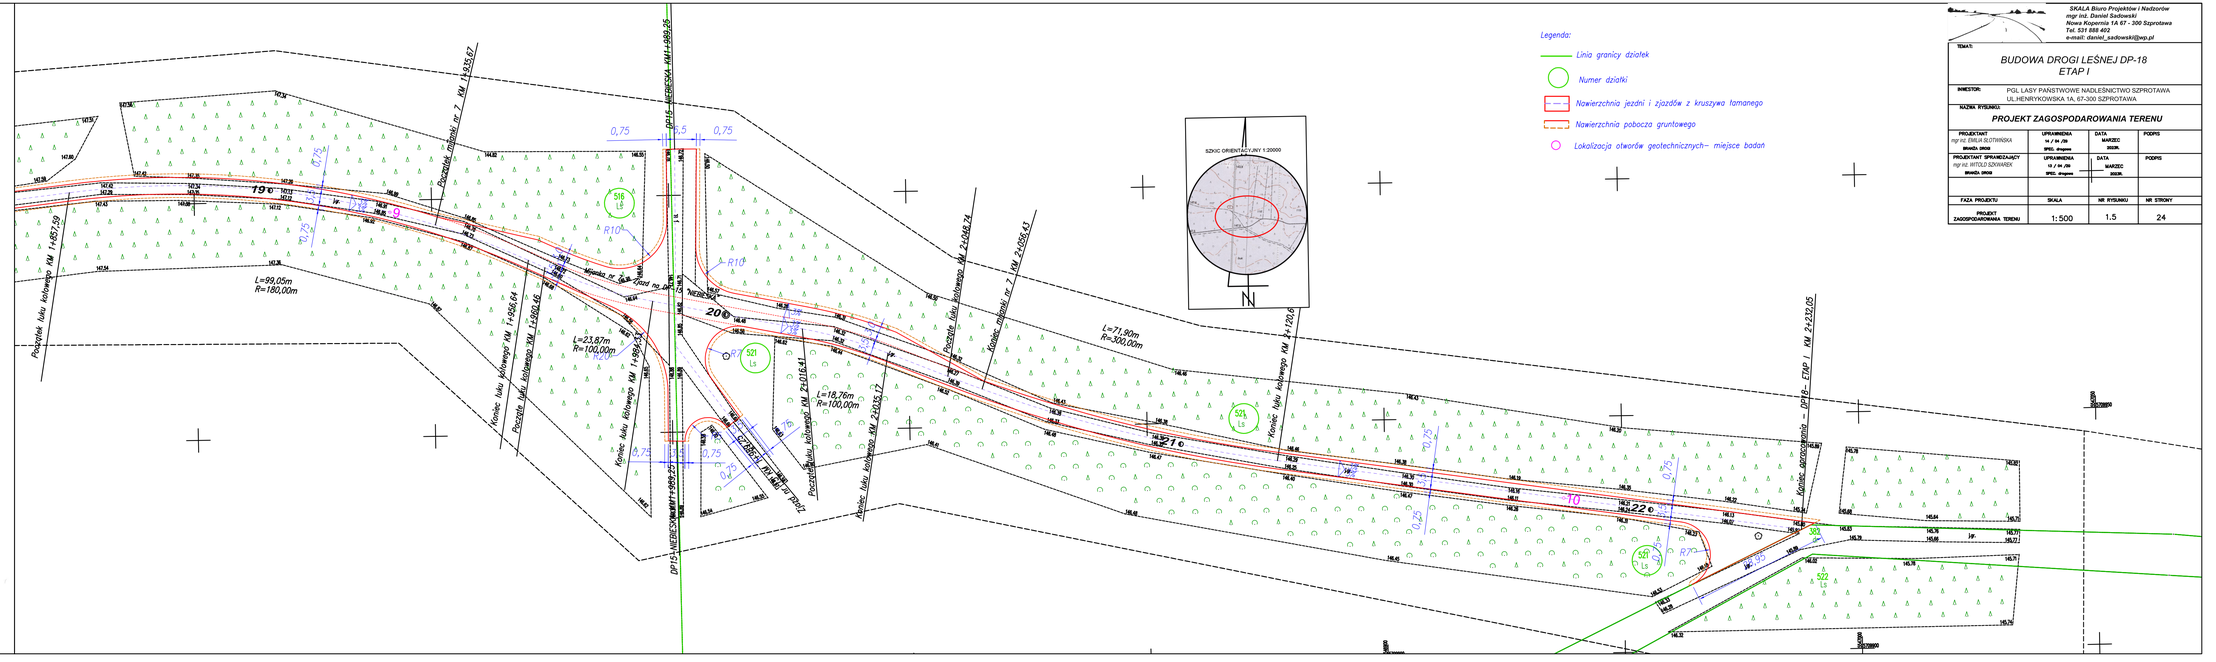


*Legenda:*

- *Linia granicy działek*
- *Numer działki*
- *Nawierzchnia jezdni i zjazdów z kruszywa tamanego*
- *Nawierzchnia pobocza gruntowego*
- *Lokalizacja otworów geotechnicznych– miejsce badań*


*SKALA Biuro Projektów i Nadzorów*
*mgr inż. Daniel Sadowski*
*Nowa Kopernia 1A 67 - 300 Szprotawa*
*Tel. 531 888 402*
*e-mail: daniel_sadowski@wp.pl*


TEMAT:

## *BUDOWA DROGI LEŚNEJ DP-18 ETAP I*

INWESTOR: PGL LASY PAŃSTWOWE NADLEŚNICTWO SZPROTAWA UL.HENRYKOWSKA 1A, 67-300 SZPROTAWA

NAZWA RYSUNKU:

## *PROJEKT ZAGOSPODAROWANIA TERENU*

| | | | |
|---|---|---|---|
| PROJEKTANT *mgr inż. EMILIA GLOTHINSKA* UPRAWNIENIA BRAK/ BRAK | UPRAWNIENIA *nr / nr /Oli* BRAK/ BRAK | DATA MARZEC 2022R. | PODPIS |
| PROJEKTANT SPRAWDZAJĄCY *mgr inż. WITOLD SZKWAREK* UPRAWNIENIA BRAK/ BRAK | UPRAWNIENIA *nr / nr /Oli* BRAK/ BRAK | DATA MARZEC 2022R. | PODPIS |
| | | | |
| FAZA PROJEKTU: | SKALA | NR RYSUNKU | NR STRONY |
| PROJEKT ZAGOSPODAROWANIA TERENU | 1:500 | 1.5 | 24 |