MAPA DO CELÓW PROJEKTOWYCH
Leszno Dolne, działki: 3854/4, 546, 550/2, 553/2, 554, 557, 516, 521, 382, 522, 526, 382, 525, 533, 536, 496, 507, 508/2, 514/2

Oznaczenie kancelaryjne zgłoszenia pracy geodezyjnej		G.6640.1258.2022
Województwo		lubuskie
Powiat		Żagański
Nazwa miejscowości		Leszno Dolne
Jednostka ewidencyjna	identyfikator	081007_5
	nazwa	Szprotawa
Obręb ewidencyjny	identyfikator	0011
	nazwa	Leszno Dolne
Skala mapy		1:500
Nazwa układu współrzędnych	Prostokątnych płaskich	2000/15
	Układ wysokościowy	Kronsztadt
Oznaczenie granic obszaru, który był przedmiotem aktualizacji		.....
Informacja o służebnościach gruntowych mających wpływ na zagospodarowanie gruntów, działalnych oraz granicach projektowanej inwestycji		nie badano
Data opracowania mapy		04 listopad 2022

Arkusz nr 4 z (10)

Mapę niniejszą sporządzono na podstawie istniejącej mapy sytuacyjno-wysokościowej (arkusze mapy podano poniżej) oraz pomiaru uzupełniającego wykonanego w miesiącu listopadzie 2022 roku przez firmę ABACUS s.c. z Zielonej Góry.
Granice działek ewidencyjnych wniesiono na podstawie danych z ewidencji gruntów (mapa ewidencyjna w wersji cyfrowej), dane nie spełniają pod względem dokładnościowym kryteria obowiązujących standardów technicznych.
Na wykluczia się istnienia innych sieci oraz urządzeń podziemnych nie zgłoszonych do inwentaryzacji powykonawczych.
Punkty osnowy geodezyjnej zaznaczone na mapie podlegają ochronie.
W przypadku zniszczenia zostaną wznowione na koszt wykonawcy robót ZUD - uzgodnione
Ark. map istniejących w skali 1:500 w układzie 2000: 5.158.25.19.3.4, 24.1.2, 1.4, 2.3, 4.1, 4.2, 4.4; 25.3.3, 5.157.26.05.1.1, 1.2, 2.1, 2.2, 2.4; 27.01.1.3, 1.1, 1.2, 1.4, 2.1, 2.2, 2.3

Wykonał: 04.11.2022 r.

mgr inż. JACEK GAZIŃSKI
GEODETA UPRAWNIONY
Uprawnienia zawodowe nr 18/16
ul. Zielona Góra ul. Zachodnia 23/10
tel. 664 982- 232

ABACUS
USŁUG GEODEZYJNO - KARTOGRAFICZNE s.c.
Jacek Gaziński, Dorota Ignaszewska
65-364 Zielona Góra, ul. Kraszewskiego 30a
tel. 664-982-232, 605-251-976
NIP 9729090818, Reg. 080196067

Oświadczam, że opinia techniczna inwestycja osadzona jest geodezyjnie w osnowę, która zawarta zostaje dokumenty, został poddany wyrok weryfikacji, jestem świadom odpowiedzialności karnej w zakresie błędnego oświadczenia.

Organ prowadzący zasób geodezyjny i kartograficzny	STAROSTWA ŻAGAŃSKI
Numer protokołu przekazującego wyrok	G.5440.1288.2022.WRSZ
Data sporządzenia protokołu	9 z 12 2022
Imię, nazwisko i podpis osoby uprawnionej	mgr inż. JACEK GAZIŃSKI GEODETA UPRAWNIONY Uprawnienia zawodowe nr 18/16 65-525 Zielona Góra ul. Zachodnia 23/10 tel. 664 982- 232

SZKIC ORIENTACYJNY 1:20000

Legenda:
- Linia granicy działek
- Numer działki
- Nawierzchnia jezdni i zjazdów z kruszywa łamanego
- Nawierzchnia pobocza gruntowego
- Lokalizacja otworów geotechnicznych– miejsce badań

SKALA Biuro Projektów i Nadzorów
mgr inż. Daniel Sadowski
Nowa Kopernia 1A 67 - 300 Szprotawa
Tel. 517 088 402
e-mail: daniel_sadowski@wp.pl

TOM II

BUDOWA DROGI LEŚNEJ DP-18 ETAP I

INWESTOR:	PGL LASY PAŃSTWOWE NADLEŚNICTWO SZPROTAWA ULHENRYKOWSKA 1A, 67-300 SZPROTAWA
NAZWA RYSUNKU:	**PROJEKT ZAGOSPODAROWANIA TERENU**

PROJEKTANT mgr inż. EMILIA SUSTOWSKA BRANŻA: DROG	UPRAWNIENIA nr j. ew. /ze SPEC. drogowa	DATA MARZEC 2023R.	PODPIS
PROJEKTANT SPRAWDZAJĄCY mgr inż. MATEUSZ SZKNAREK BRANŻA: DROG	UPRAWNIENIA nr j. ew. /ze SPEC. drogowa	DATA MARZEC 2023R.	PODPIS
	—		

FAZA PROJEKTU	SKALA	NR RYSUNKU	NR STRONY
PROJEKT ZAGOSPODAROWANIA TERENU	1:500	1.4	23

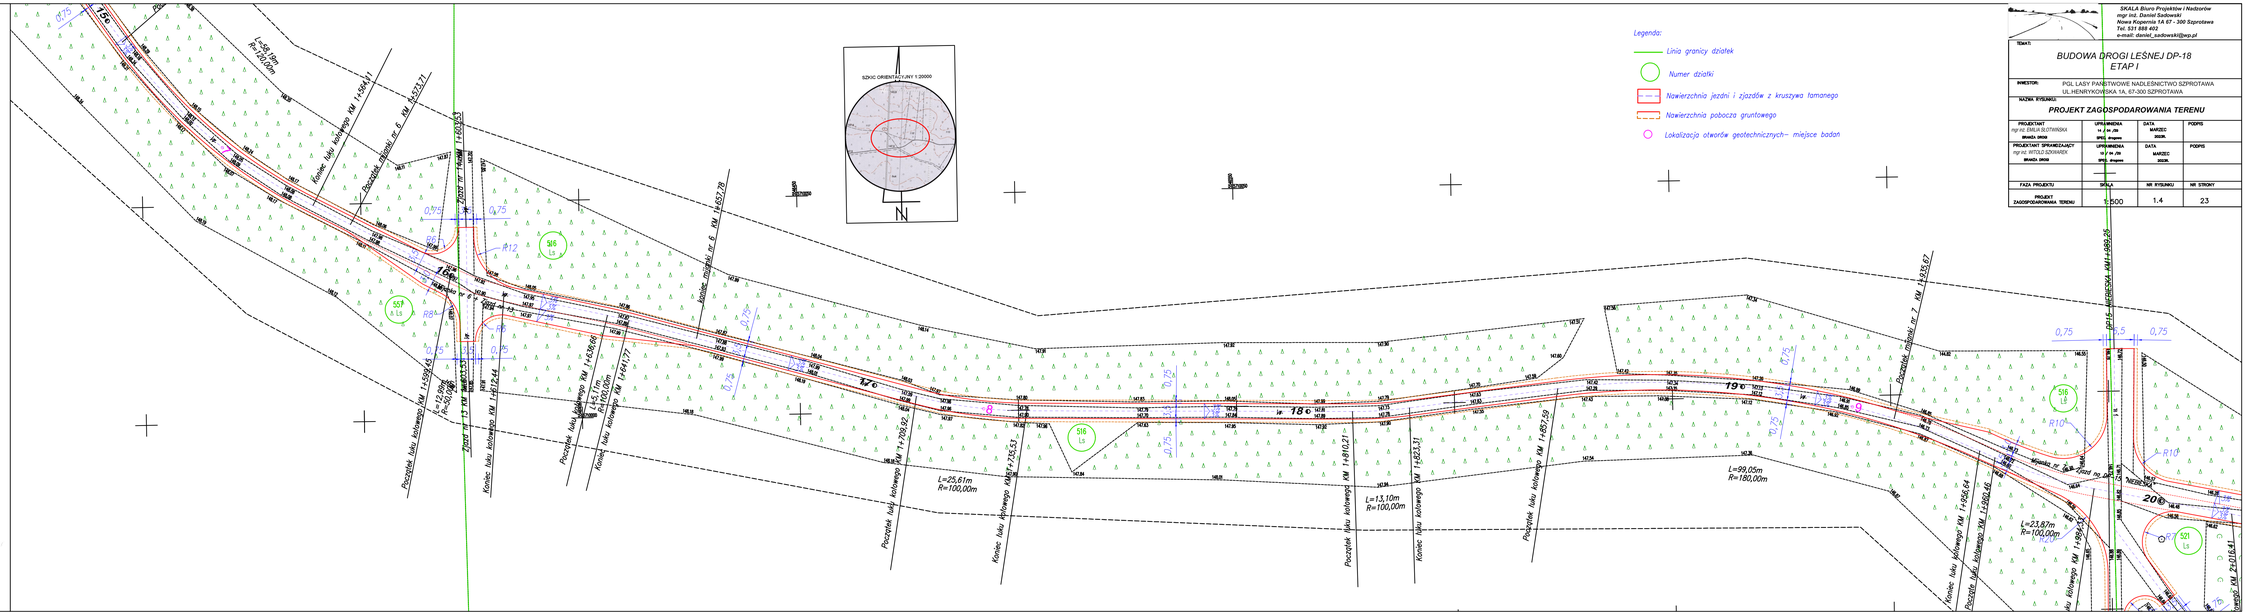
Początek łuku kołowego KM 1+598,45
Koniec łuku kołowego KM 1+612,44
Początek łuku kołowego KM 1+626,66
Koniec łuku kołowego KM 1+641,77
Początek łuku kołowego KM 1+709,92
Koniec łuku kołowego KM 1+735,53
Początek łuku kołowego KM 1+810,21
Koniec łuku kołowego KM 1+823,31
Początek łuku kołowego KM 1+857,59
Początek mostu nr 7 KM 1+935,67
L=58,93m R=200,00m
L=25,61m R=100,00m
L=13,10m R=100,00m
L=99,05m R=180,00m
L=23,87m R=100,00m
L=116,77m R=180,00m
516 Ls
557 A Ls
521 Ls
18c
19c
20c
R=12
R=84
R=10
0,75
6,5
0,75
PP15 - WIERZBA KM 1+889,26
