

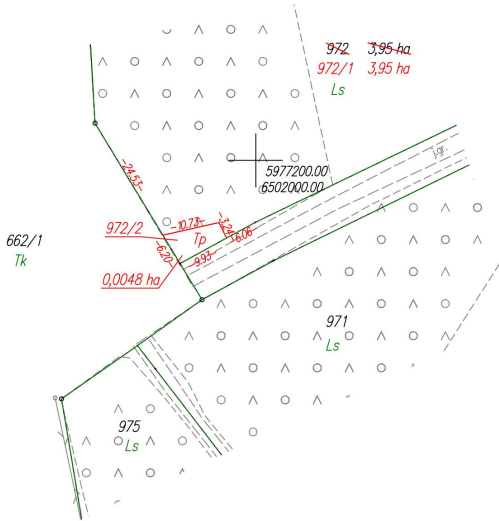


Wyniesienie w skali 1:1000

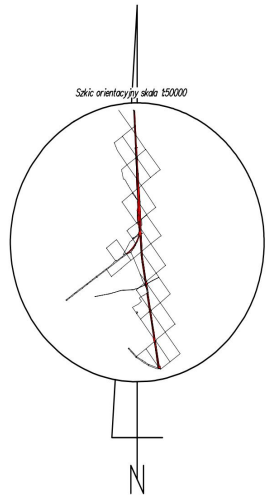

Skala 1:5000

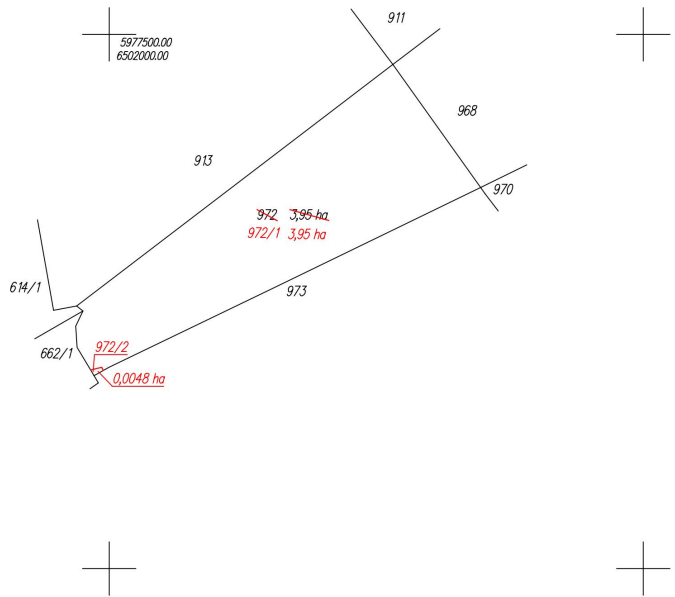

WYKAZ ZMIAN GRUNTOWYCH

STAN DOTYCHCZASOWY							Nomenklatura prawna	STAN NOWY					
Nr jedn. rejestr.	Numer działki	Rodzaj użytku i klasa			Powierzchnia ha			Numer działki	Rodzaj użytku i klasa			Powierzchnia ha	
		OFU	OZU	OZK	użytku i klas	działki			OFU	OZU	OZK	użytku i klas	działki
G.162	972	Ls			3,95	3,95		972/1	Ls			3,95	3,95
								972/2	Tp			0,0048	0,0048

Powierzchnia działki nr 972/1 po podziale została obliczona przez różnicę

Małgorzata Cymerys
Elektronicznie podpisany przez Małgorzata Cymerys
Data: 2025.10.27 22:14:38 +01'00'

Krzysztof Myszk
Elektronicznie podpisany przez Krzysztof Myszk
Data: 2024.12.16 13:23:56 +01'00'

woj.: pomorskie
powiat: kościerski
Jedn. Ewid.: 220608_2 Stara Kiszewa
obręb: 0010 Konarzyny
działka nr: 972
Adres: Konarzyny
ID zgł: 6640.204.2021

MAPA Z PROJEKTEM PODZIAŁU NIERUCHOMOŚCI
opracowana w trybie przepisów ustawy o gospodarce nieruchomościami z dn. 21 sierpnia 1997r. (Dz. U z 2024r. poz 1145 z późn. zm.) oraz ustawy o transporcie kolejowym z dn. 28 marca 2003r. (Dz. U z 2024r. poz 697, 731 z późn. zm.)
SKALA 1:5000

Wykazane na mapie granice nieruchomości podlegającej podziałowi są zgodne z danymi ewidencyjnymi.

Wykonawca:
Signed by /
Podpisano przez:
mgr inż. EMIL RUTKOWSKI
ul. Kaszkowskiego 6, 33-100 Tarnów
NIP: 7342480395
Data: 15.10.2024

Kierownik pracy geodezyjnej:
Geodeta Uprawniony
mgr inż. Emil Rutkowski
Nr upr. 23524