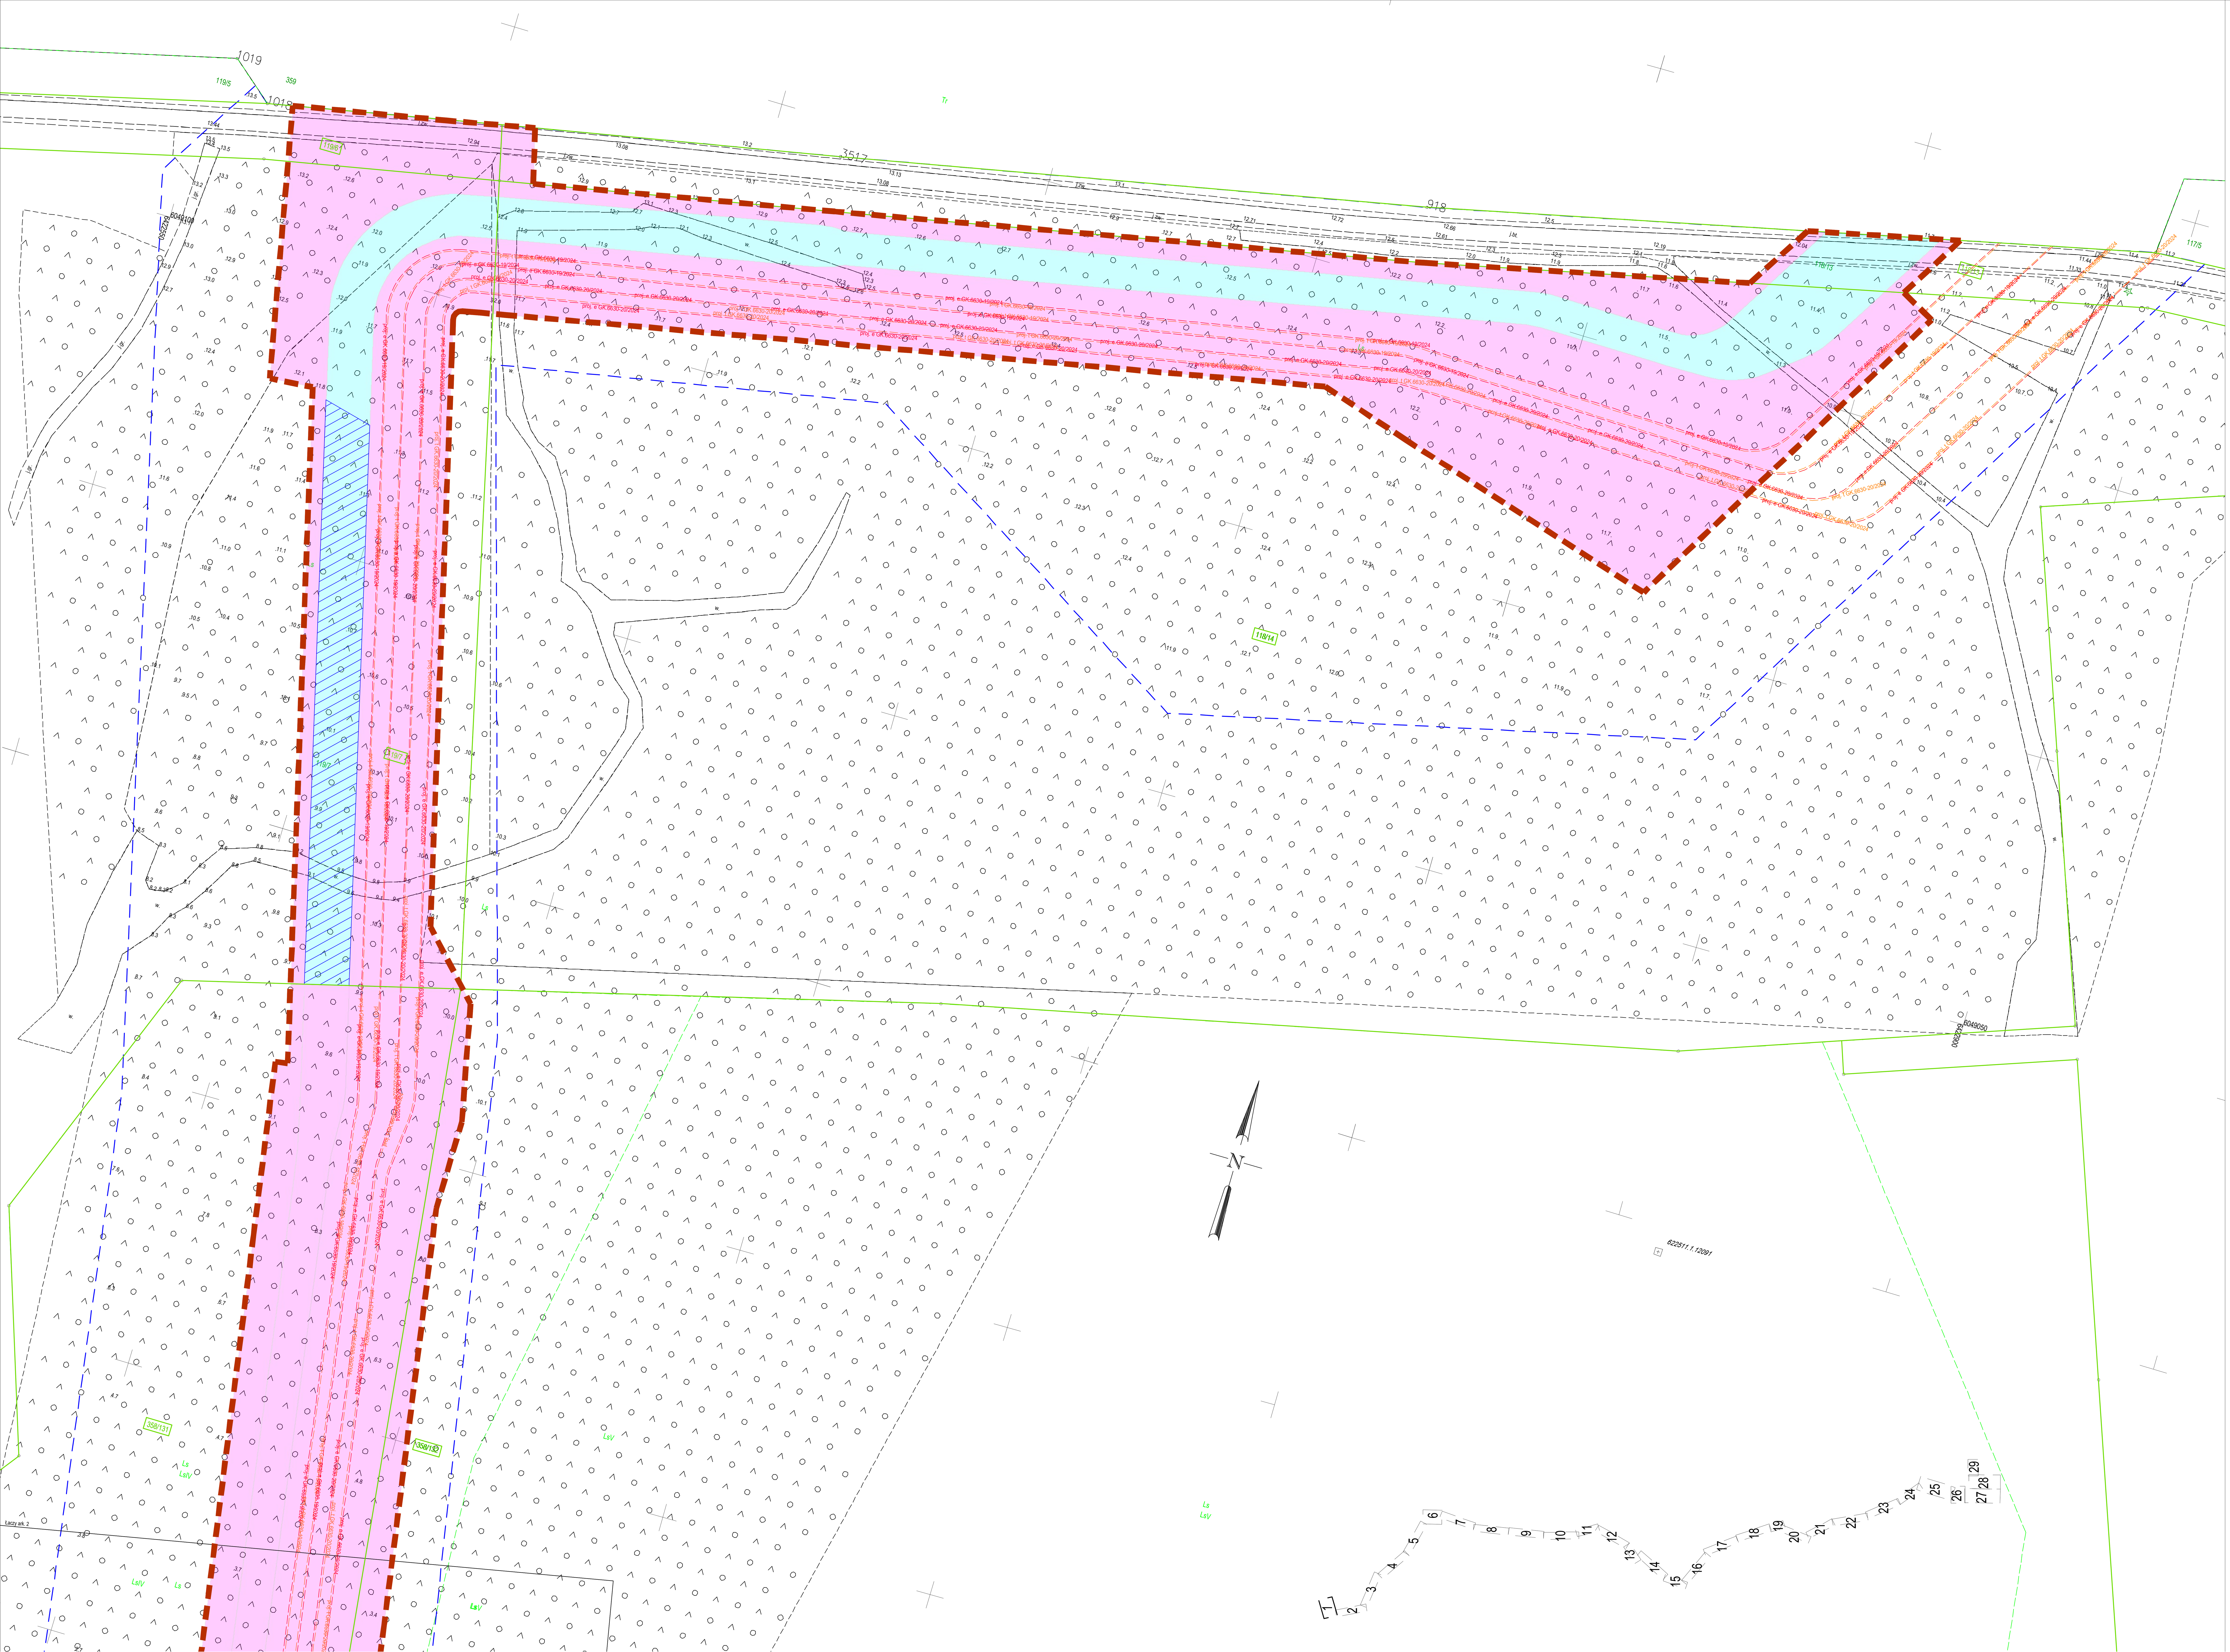

MAPA DO CELÓW PROJEKTOWYCH ARK. 1 (29)

Mapa zaktualizowana na podstawie bazy danych EGIB 10.03.2026

Krzysztof Mieszanek
Elektronicznie podpisany przez Krzysztof Mieszanek
Data: 2026.03.11 11:07:59 +01'00'

Legenda:

- 90/7 – Numer działki objętej wnioskiem
- Granica działki objętej wnioskiem
- Granica terenu objetego wnioskiem
- Obszar działki objętej wnioskiem, dla której decyzja o ustaleniu lokalizacji strategicznej inwestycji dla zespołu urządzeń do wyprowadzenia mocy z Morskiej Farmy Wiatrowej MFW Bałtyk I ma wywołać skutek z art. 22 ust. 1 oraz ust. 2 pkt 1, 2 i 3 Ustawy z dnia 24 lipca 2015 r. o przygotowaniu i realizacji strategicznych inwestycji w zakresie sieci przesyłowych.
- Obszar działki objętej wnioskiem, dla której decyzja o ustaleniu lokalizacji strategicznej inwestycji dla zespołu urządzeń do wyprowadzenia mocy z Morskiej Farmy Wiatrowej MFW Bałtyk I ma wywołać skutek z art. 22 ust. 1 w związku z ust. 5 Ustawy z dnia 24 lipca 2015 r. o przygotowaniu i realizacji strategicznych inwestycji w zakresie sieci przesyłowych.
- Obszar działki objętej wnioskiem, dla której decyzja o ustaleniu lokalizacji strategicznej inwestycji dla zespołu urządzeń do wyprowadzenia mocy z Morskiej Farmy Wiatrowej MFW Bałtyk I ma wywołać skutek z art. 22 ust. 1 oraz ust. 2 pkt 1 i 2 Ustawy z dnia 24 lipca 2015 r. o przygotowaniu i realizacji strategicznych inwestycji w zakresie sieci przesyłowych.

Zamawiający/Investor: MFW Bałtyk I S.A., ul. Krucza 24/26, 00-526 Warszawa

Jednostka projektowa/Author: ENPROM, ul. Taneczna 18C, 02-829 Warszawa, tel. +48 22 203 41 58, e-mail: office@enprom.pl

Wykonawca/Contractor: PROJMORS, ul. Narwicka 2D, 80-557 Gdańsk, tel. +48 58 520 33 03, e-mail: projmors@projmors.pl

Ramboll Polska Sp. z o.o., ul. Bitwy Warszawskiej 1920 r. 7, tel. +48 22 372 0050, e-mail: rpl-biuro@ramboll.com

Nazwa inwestycji/Assignment: Budowa zespołu urządzeń służących do wyprowadzenia mocy z Morskiej Farmy Wiatrowej MFW Bałtyk I - odcinek lądowej infrastruktury przyłączeniowej / Construction of the offshore wind farm MFW Bałtyk I

BRANŻA ELEKTRYCZNA / ELECTRICAL DISCIPLINE

Specjalność/Discipline	Projektant / Designer	Nr uprawnień / License no.	Podpis/Signature
elektr / electr disc.	mgr inż. Mateusz Rumian	MAP/0751/PWBE/21	
elektr / electr disc.	Sprawdzający / Checked by: mgr inż. Piotr Cyran	MAP/0034/POOE/11	

Faza/Phase: Decyzja o ustaleniu lokalizacji strategicznej inwestycji / Location Decision — Data/Date: 03.2026

Branża/Discipline: Wielobranżowy / Multidisciplinary — Tom/Volume: - — Teczka/Folder: - — Skala/Scale: 1:500

Tytuł rysunku/Drawing name: Załącznik nr 7 do wniosku o wydanie decyzji o ustaleniu lokalizacji strategicznej inwestycji w zakresie Inwestycji pn. "Budowa zespołu urządzeń służących do wyprowadzenia mocy z Morskiej Farmy Wiatrowej MFW Bałtyk I - odcinek lądowej infrastruktury przyłączeniowej"

Nr rysunku/Drawing no.: - — Strona/Page: 2/28