


PIWNICA

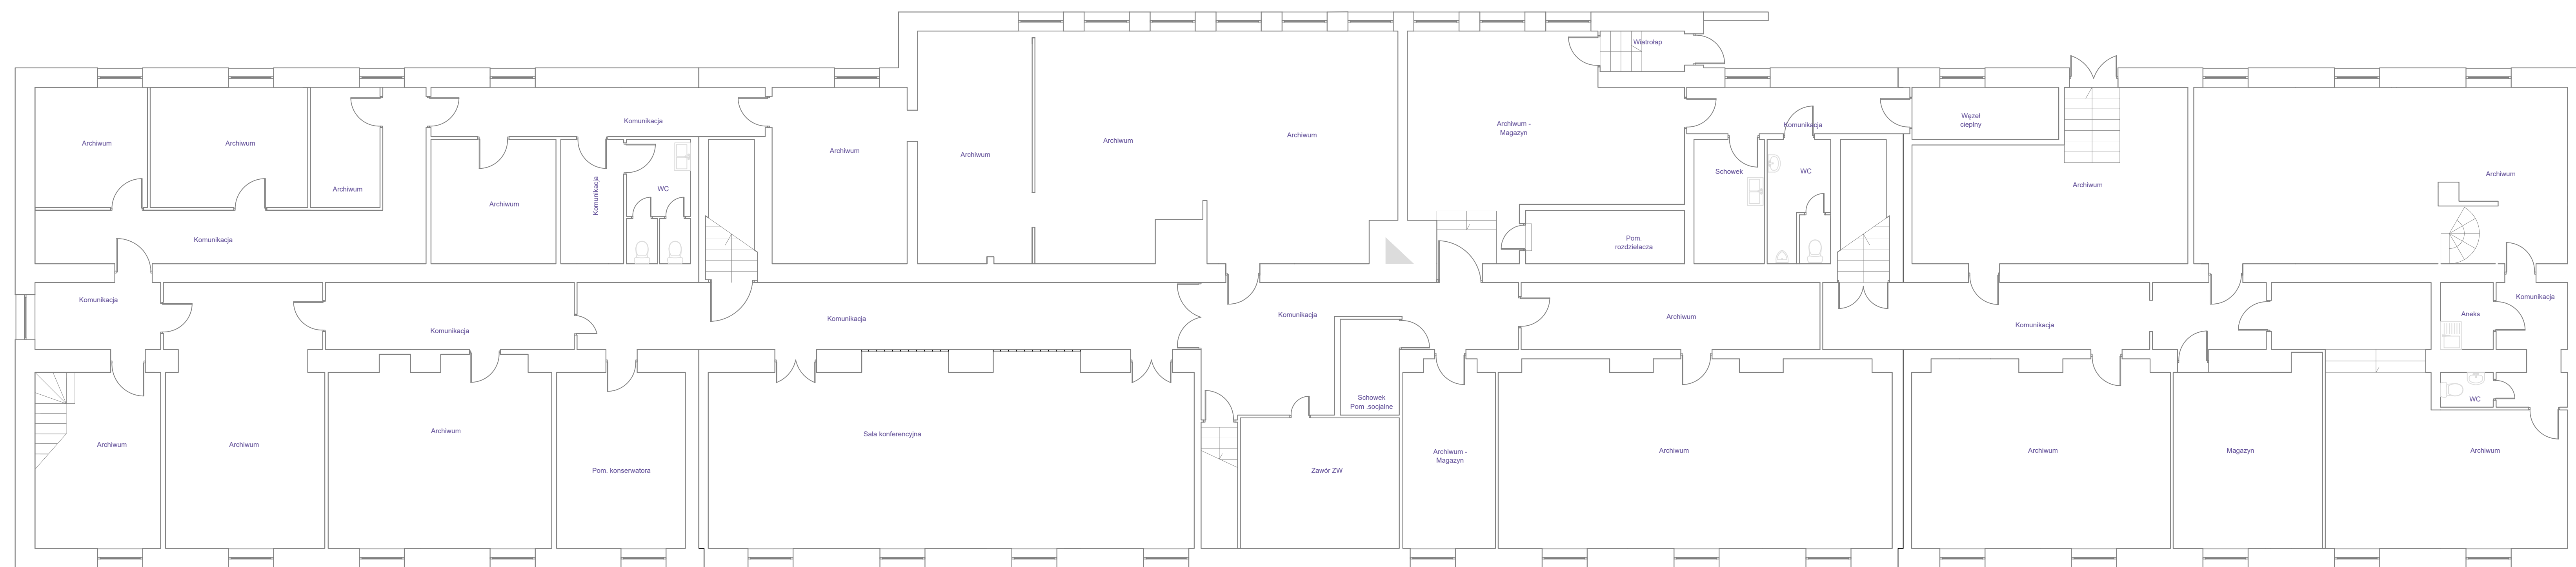

Investor:	Izba Skarbowa w Katowicach, ul. Damrota 25, 40-022 Katowice			
Faza:	PROJEKT BUDOWLANO - WYKONAWCZY			
Branża:	Architektura			
Temat:	INWENTARYZACJA WYKONAWCZA			
Projektował:	INWENTARYZACJA			
Sprawił:	mjr inż. Grzegorz Drellich			
Rzut pionowy			Skala 1:100	Nr rysunku