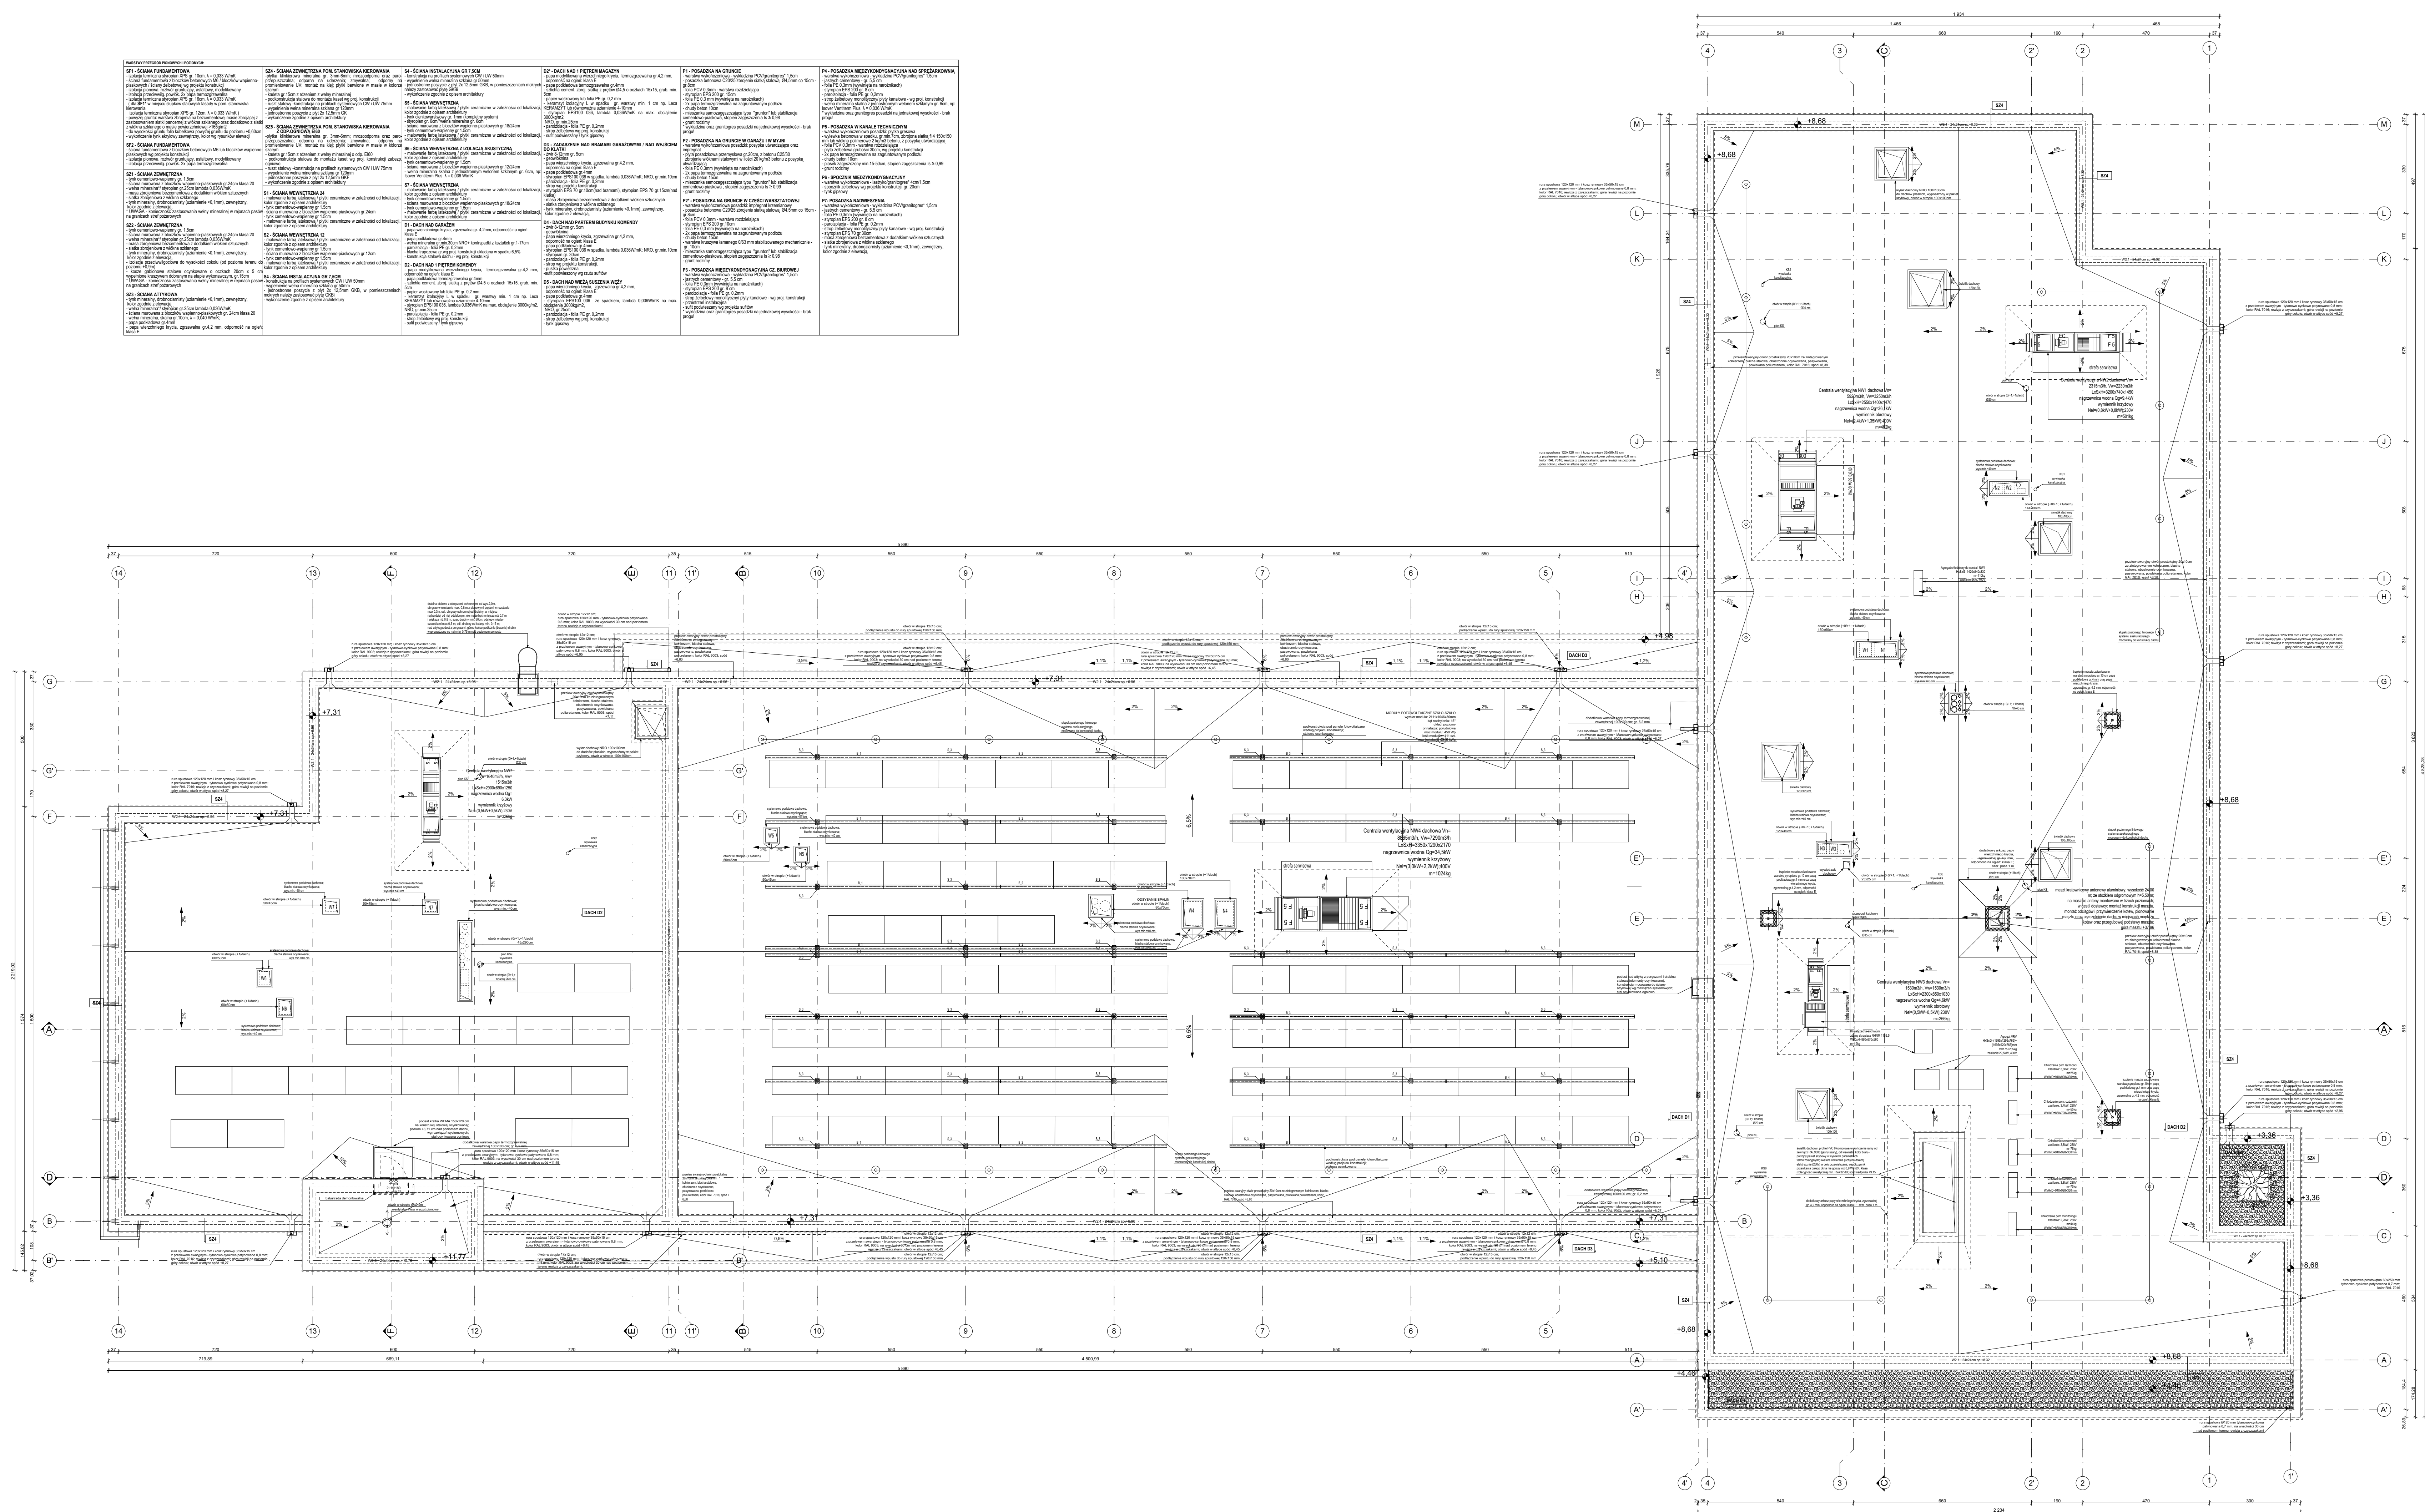


[illegible]



Klasa odporności pożarowej budynku	Odporność ognia podstawowych elementów budynku KP PSP i JRG					
	główna konstrukcja nośna	konstrukcja dachu	strop	ściana zewnętrzna	ściana wewnętrzna	przekrycie dachu
	"D"	R 30	(-)	REI 30	EI 30	(-)

INWESTOR	ADRES
Komenda Powiatowa PSP w Bolesławcu	ul. Wesoła 2, 59-700 Bolesławiec
NAZWA I ADRES OBIEKTU BUDOWLANEGO	

Budowa Komendy Powiatowej Państwowej Straży Pożarnej z Jednostką Ratowniczo-Gaśniczą w Bolesławcu wraz z niezbędną infrastrukturą techniczną i zagospodarowaniem terenu na działce o nr ewid. 202/6 i 202/7, obręb 0004 Miasta Bolesławiec


SPRAWDZIŁ:		
mgr inż. arch. F. DOMAJZBROJ	Wykonania budowlane w specjalności architektonicznej do projektowania bez uprawnień zaw. nr. 19100/068.10.10	


ARCHITEKTURA	BUDOWLANY	21.06.2021r.	1:100	
TYTUŁ RYSUNKU: PLAN DACHU				NR RYSUNKU: PR-A-01-03

PROJEKT CHRONIŁY PRAWAMI AUTORSKIMI MOJĄ SŁUŻYĆ WYŁĄCZNIE DO CELU, DLA KÓREGO ZOSTAŁ WYKONANY.
