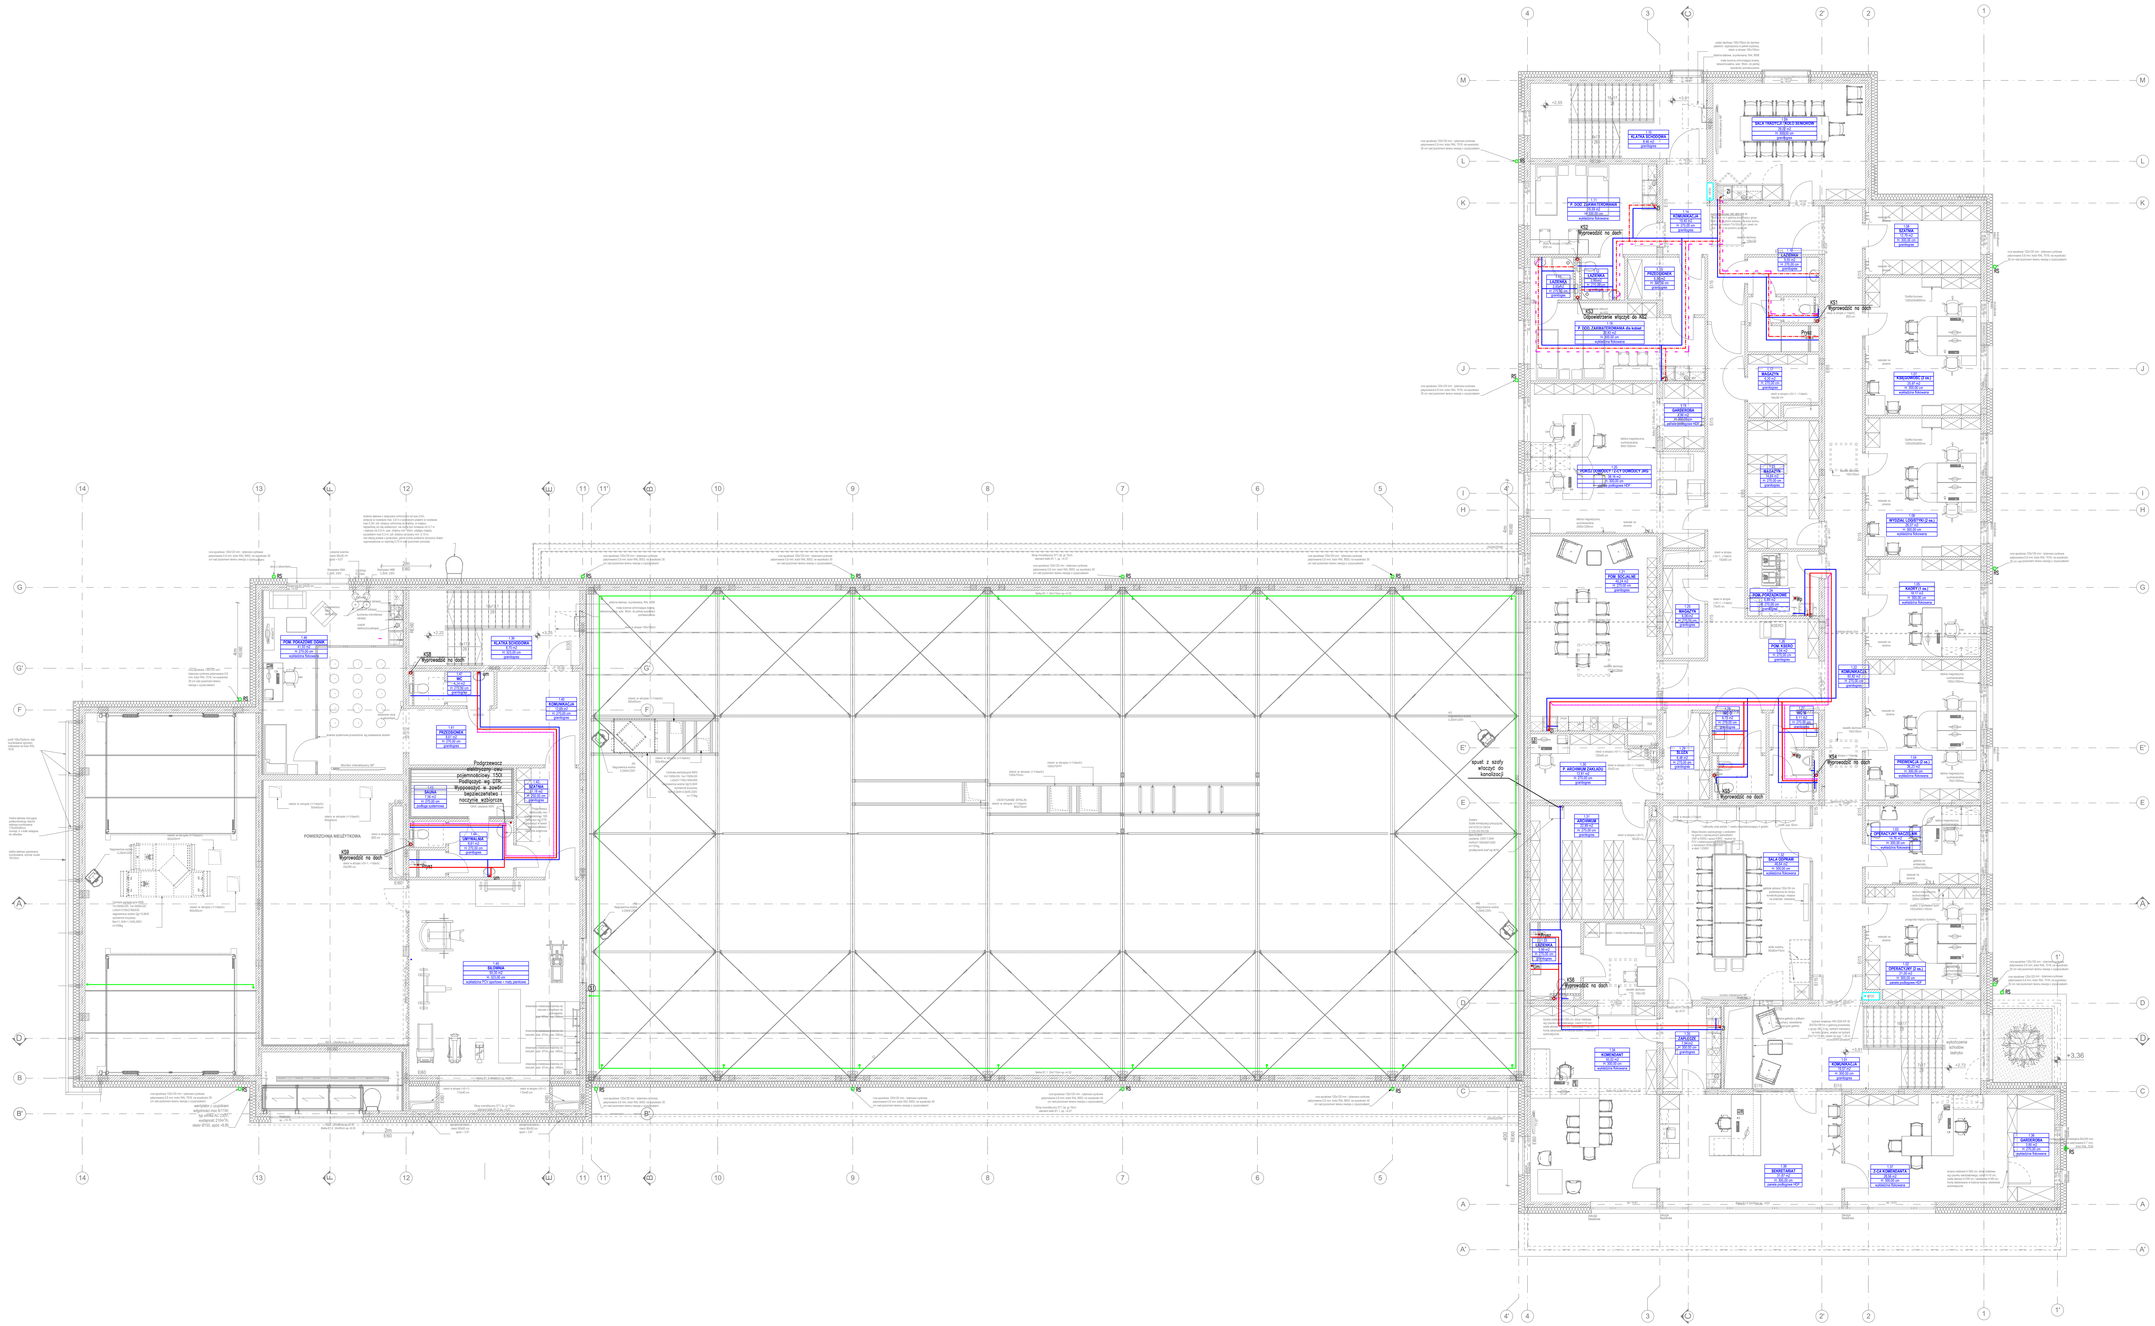
Wyprowadzić na dach
Podgrzewacz elektryczny cieplomocniczy 150l
Podłączyć wg DTR
Wyposażyć w zawór bezpieczeństwa i naczynie wzbiorcze
KLATKA SCHODOWA
POMIESZCZENIE DYŻUROWEGO
SZATNIA
WC
PRZEBIERALNIA
KORYTARZ
SPRZĄTACZKA
