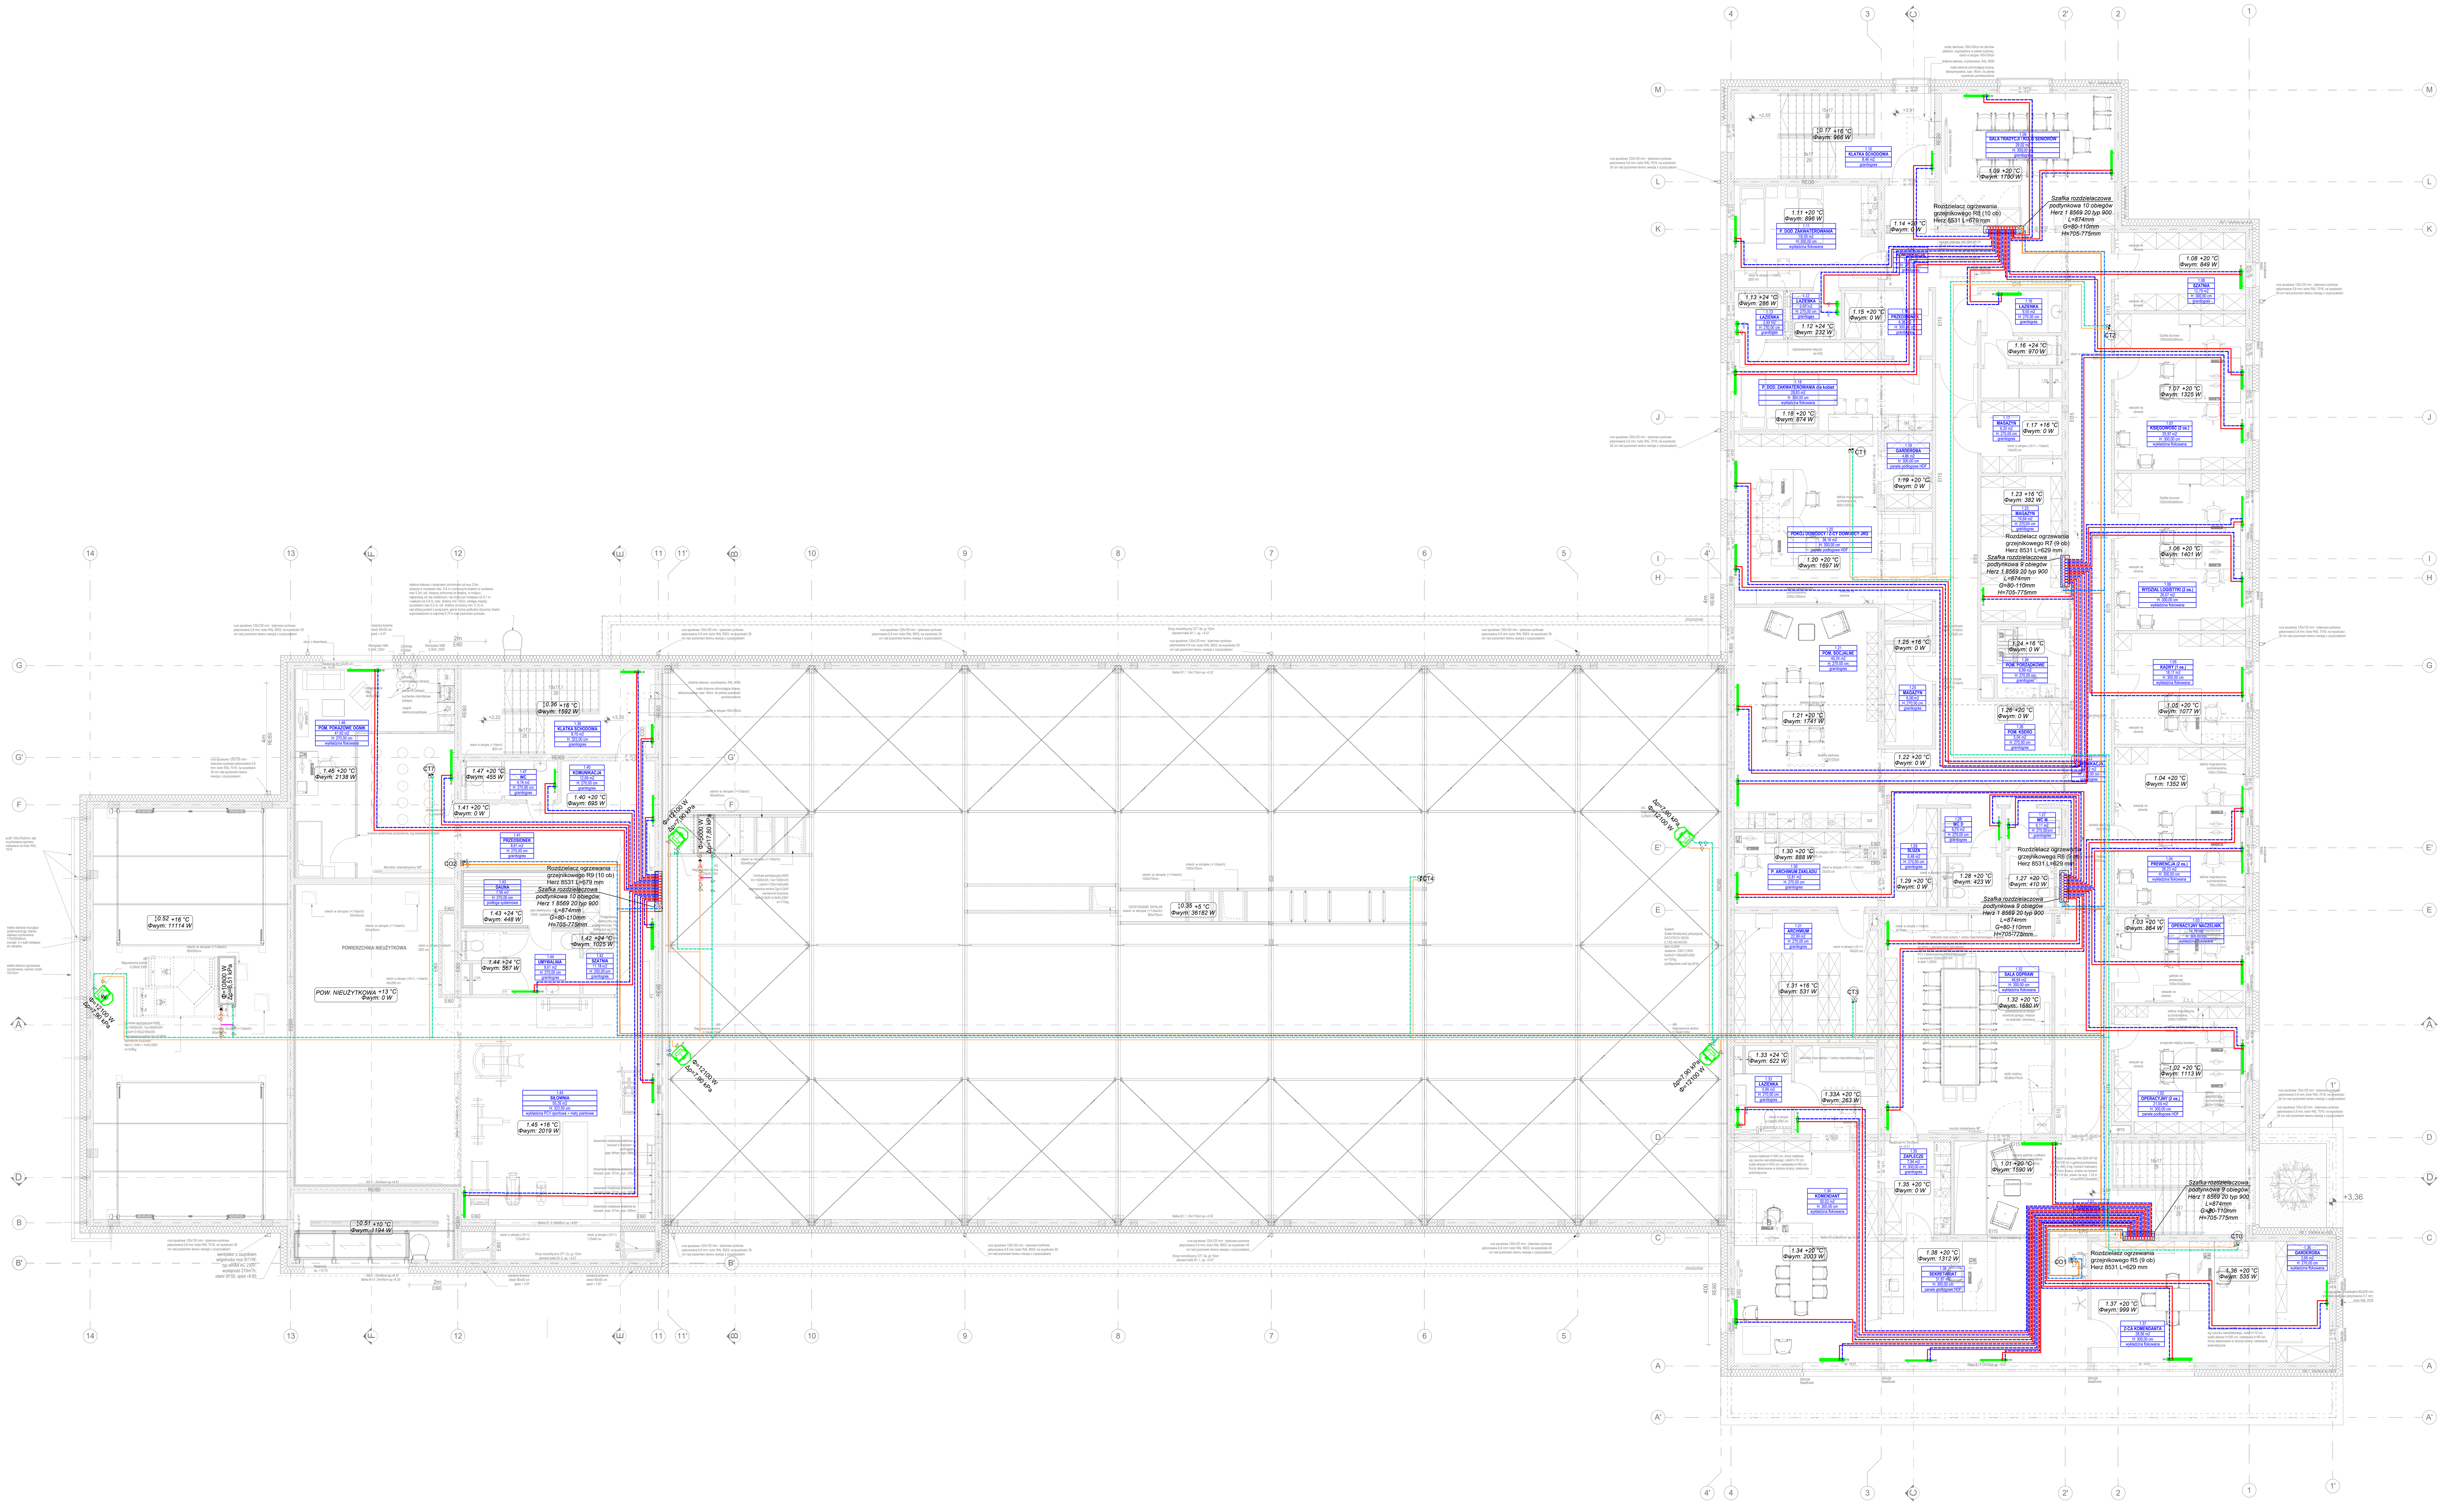

LEGENDA:

- Grzejnik płytowy
- Grzejnik łazienkowy (drabinka)
- Grzejnik kanałowy z wentylatorem
- Grzejnik pionowy
- instalacja c.o. zasilanie (w posadzce)
- instalacja c.o. powrót (w posadzce)
- instalacja c.o. zasilanie (nad posadzką)
- instalacja c.o. powrót (nad posadzką)
- instalacja c.o. zasilanie (pod stropem)
- instalacja c.o. powrót (pod stropem)
- instalacja c.t. zasilanie (pod stropem)
- instalacja c.t. powrót (pod stropem)
- CO1 — pion instalacji centralnego ogrzewania
- CT1 — pion instalacji ciepła technologicznego
- NW — nagrzewnica wodna

SCHEMAT: | KIERUNEK PÓŁNOCY: N

INWESTOR: Komenda Powiatowa PSP w Bolesławcu	ADRES: ul. Wesoła 2, 59-700 Bolesławiec

NAZWA I ADRES OBIEKTU BUDOWLANEGO

Budowa Komendy Powiatowej Państwowej Straży Pożarnej z Jednostką Ratowniczo-Gaśniczą w Bolesławcu wraz z niezbędną infrastrukturą techniczną i zagospodarowaniem terenu na działce o nr ewid. 202/6 i 202/7, obręb 0004 Miasta Bolesławiec

PROJEKTOWAŁA:	NR UPRAWNIEŃ:	PODPIS:
mgr inż. J.KUCZNEROWICZ-CICHOWSKA	Uprawnienia budowlane w specjalności sieci i instalacji sanitarnych do projektowania bez ograniczeń upr. nr. WKP/0139/POOS/09	
SPRAWDZIŁA:		
mgr inż. J. ŁAMEK	Uprawnienia budowlane w specjalności sieci i instalacji sanitarnych do projektowania bez ograniczeń upr. nr. WKP/0122/POOS/14	
OPRACOWAŁ:	PODPIS:	

JEDNOSTKA PROJEKTOWA: A.DO XXI ul. Trybunalska 38, 60-325 Poznań

BRANŻA:	STADIUM:	DATA:	SKALA:
SANITARNA	PROJEKT BUDOWLANY	21.06.2021r.	1:100

TYTUŁ RYSUNKU: **INSTALACJA C.O. I C.T. - PIĘTRO**

NR RYSUNKU: **ICO-02**

PROJEKT CHRONIONY PRAWEM AUTORSKIM MOŻE SŁUŻYĆ WYŁĄCZNIE DO CELU, DLA KTÓREGO ZOSTAŁ WYKONANY. UDOSTĘPNIANIE JAKIEJKOLWIEK CZĘŚCI PROJEKTU W JAKIEJKOLWIEK FORMIE - WYŁĄCZNIE ZA ZGODĄ AUTORÓW I AUTORSKIEJ PRACOWNI PROJEKTOWEJ "A.DO XXI" ul. Trybunalska 38, 60-325 Poznań