
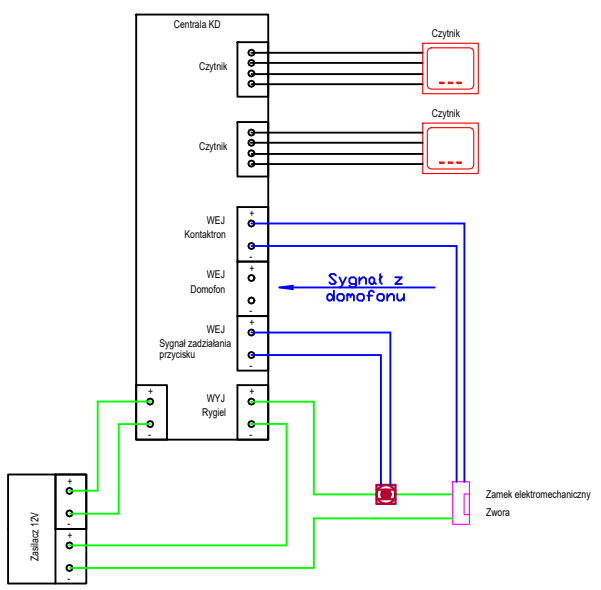
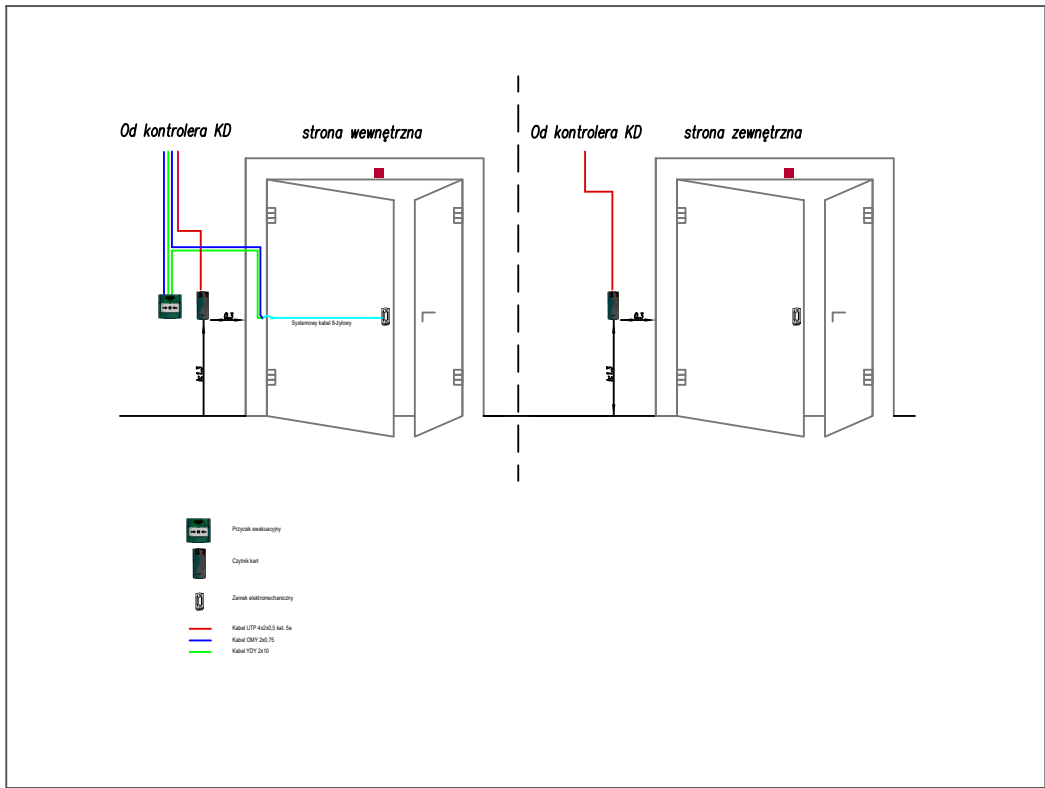


BUDYNEK PSP

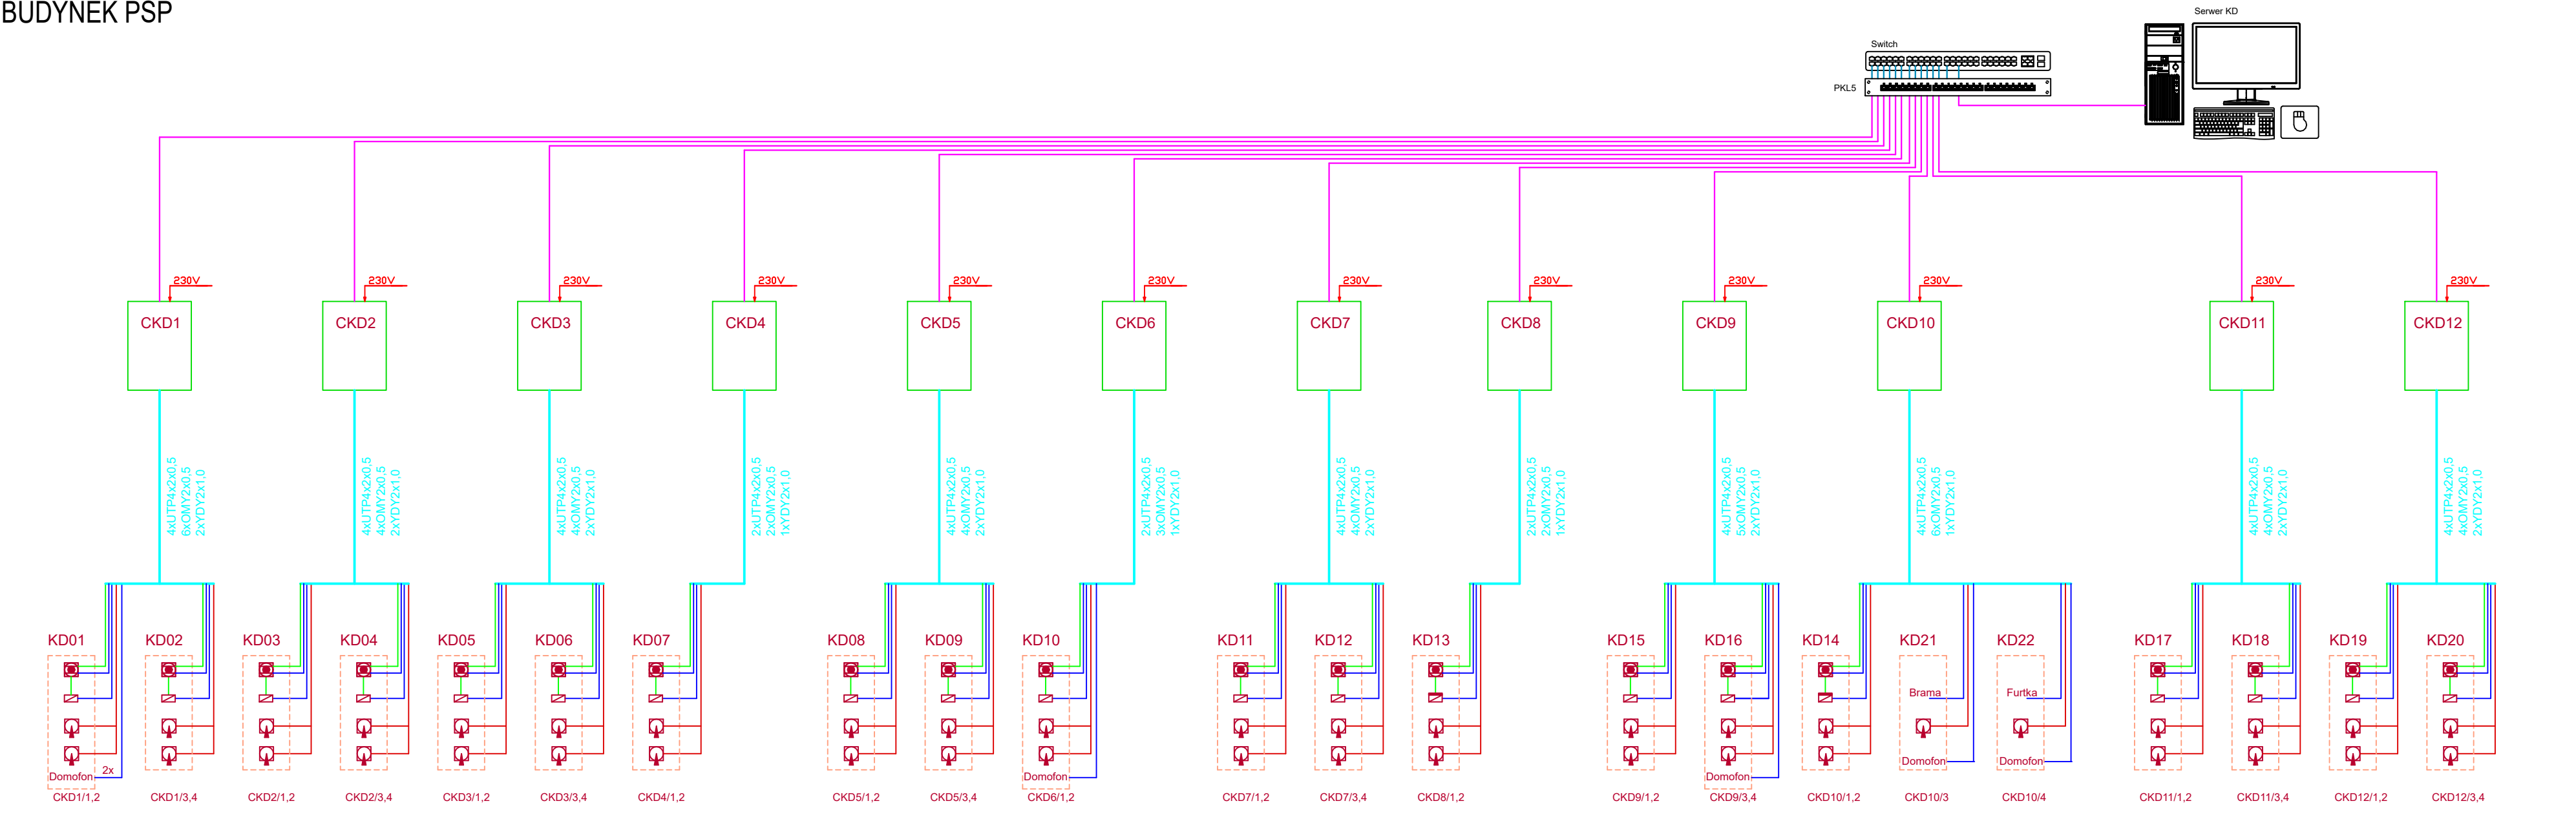

LEGENDA:

- czytnik zblizeniowy
- zamek elektromechaniczny
- Przycisk ewakuacyjny
- przewod UTP kat 6 4x2x0,5
- przewod UTP kat 6 4x2x0,5 żel
- okablowanie OMY2x0,5
- okablowanie YDY2x1,0
- okablowanie OYD2x1,0
- zasilanie 230V
- LAN
- OTK LAN

SCHEMAT:

KIERUNEK PÓŁNOCY:

INWESTOR:
Komenda Powiatowa PSP w Bolesławcu

ADRES:
ul. Wesoła 2, 59-700 Bolesławiec

WAZNA! ADRES OBIEKTU BUDOWANEGO

Budowa Komendy Powiatowej Państwowej Straży Pożarnej z Jednostką Ratowniczo-Gaśniczą w Bolesławcu wraz z niezbędną infrastrukturą techniczną i zagospodarowaniem terenu na działce o nr ewid. 202/6 i 202/7, obręb 0004 Miasta Bolesławiec

PROJEKTOWAŁ: mgr inż. W. GONET	NR UPRAWNIENI: Uprawnienia budowlane do projektowania i kierowania robotami budowlanymi bez ograniczeń w specjalności telekomunikacyjnej nr upr. WAP/10/184/PWO/17/10	PODPIS: 	JEDNOSTKA PROJEKTOWA:
SPRAWDZIŁ: mgr inż. R. FRYSKA	Uprawnienia budowlane do projektowania bez ograniczeń w specjalności telekomunikacyjnej opr. nr. DTT-TUE/281/02U		
OPRACOWAŁ:	POCPIS:		
BRANŻA: TELETECHNIKA	STADIUM: PROJEKT WYKONAWCZY	DATA: 23.08.2021r.	SKALA: -
Tytuł rysunku: SCHEMAT KONTROLI DOSTĘPU			NR RYSUNKU: PW-TT-09

PROJEKT CHRONIONY PRAWEM AUTORSKIM MOŻE SŁUŻYĆ WYŁĄCZNIE DO CELU, DLA KTÓREGO ZOSTAŁ WYKONANY.
UDOSTĘPNIANIE JAKIEKOLWIEK CZĘŚCI PROJEKTU W JAKIEKOLWIEK FORMIE - WYŁĄCZNIE ZA ZGODĄ AUTORÓW I AUTORSKIEJ PRACOWNI PROJEKTOWEJ "A.DO XXI" ul. Trybunalska 38, 60-325 Poznań