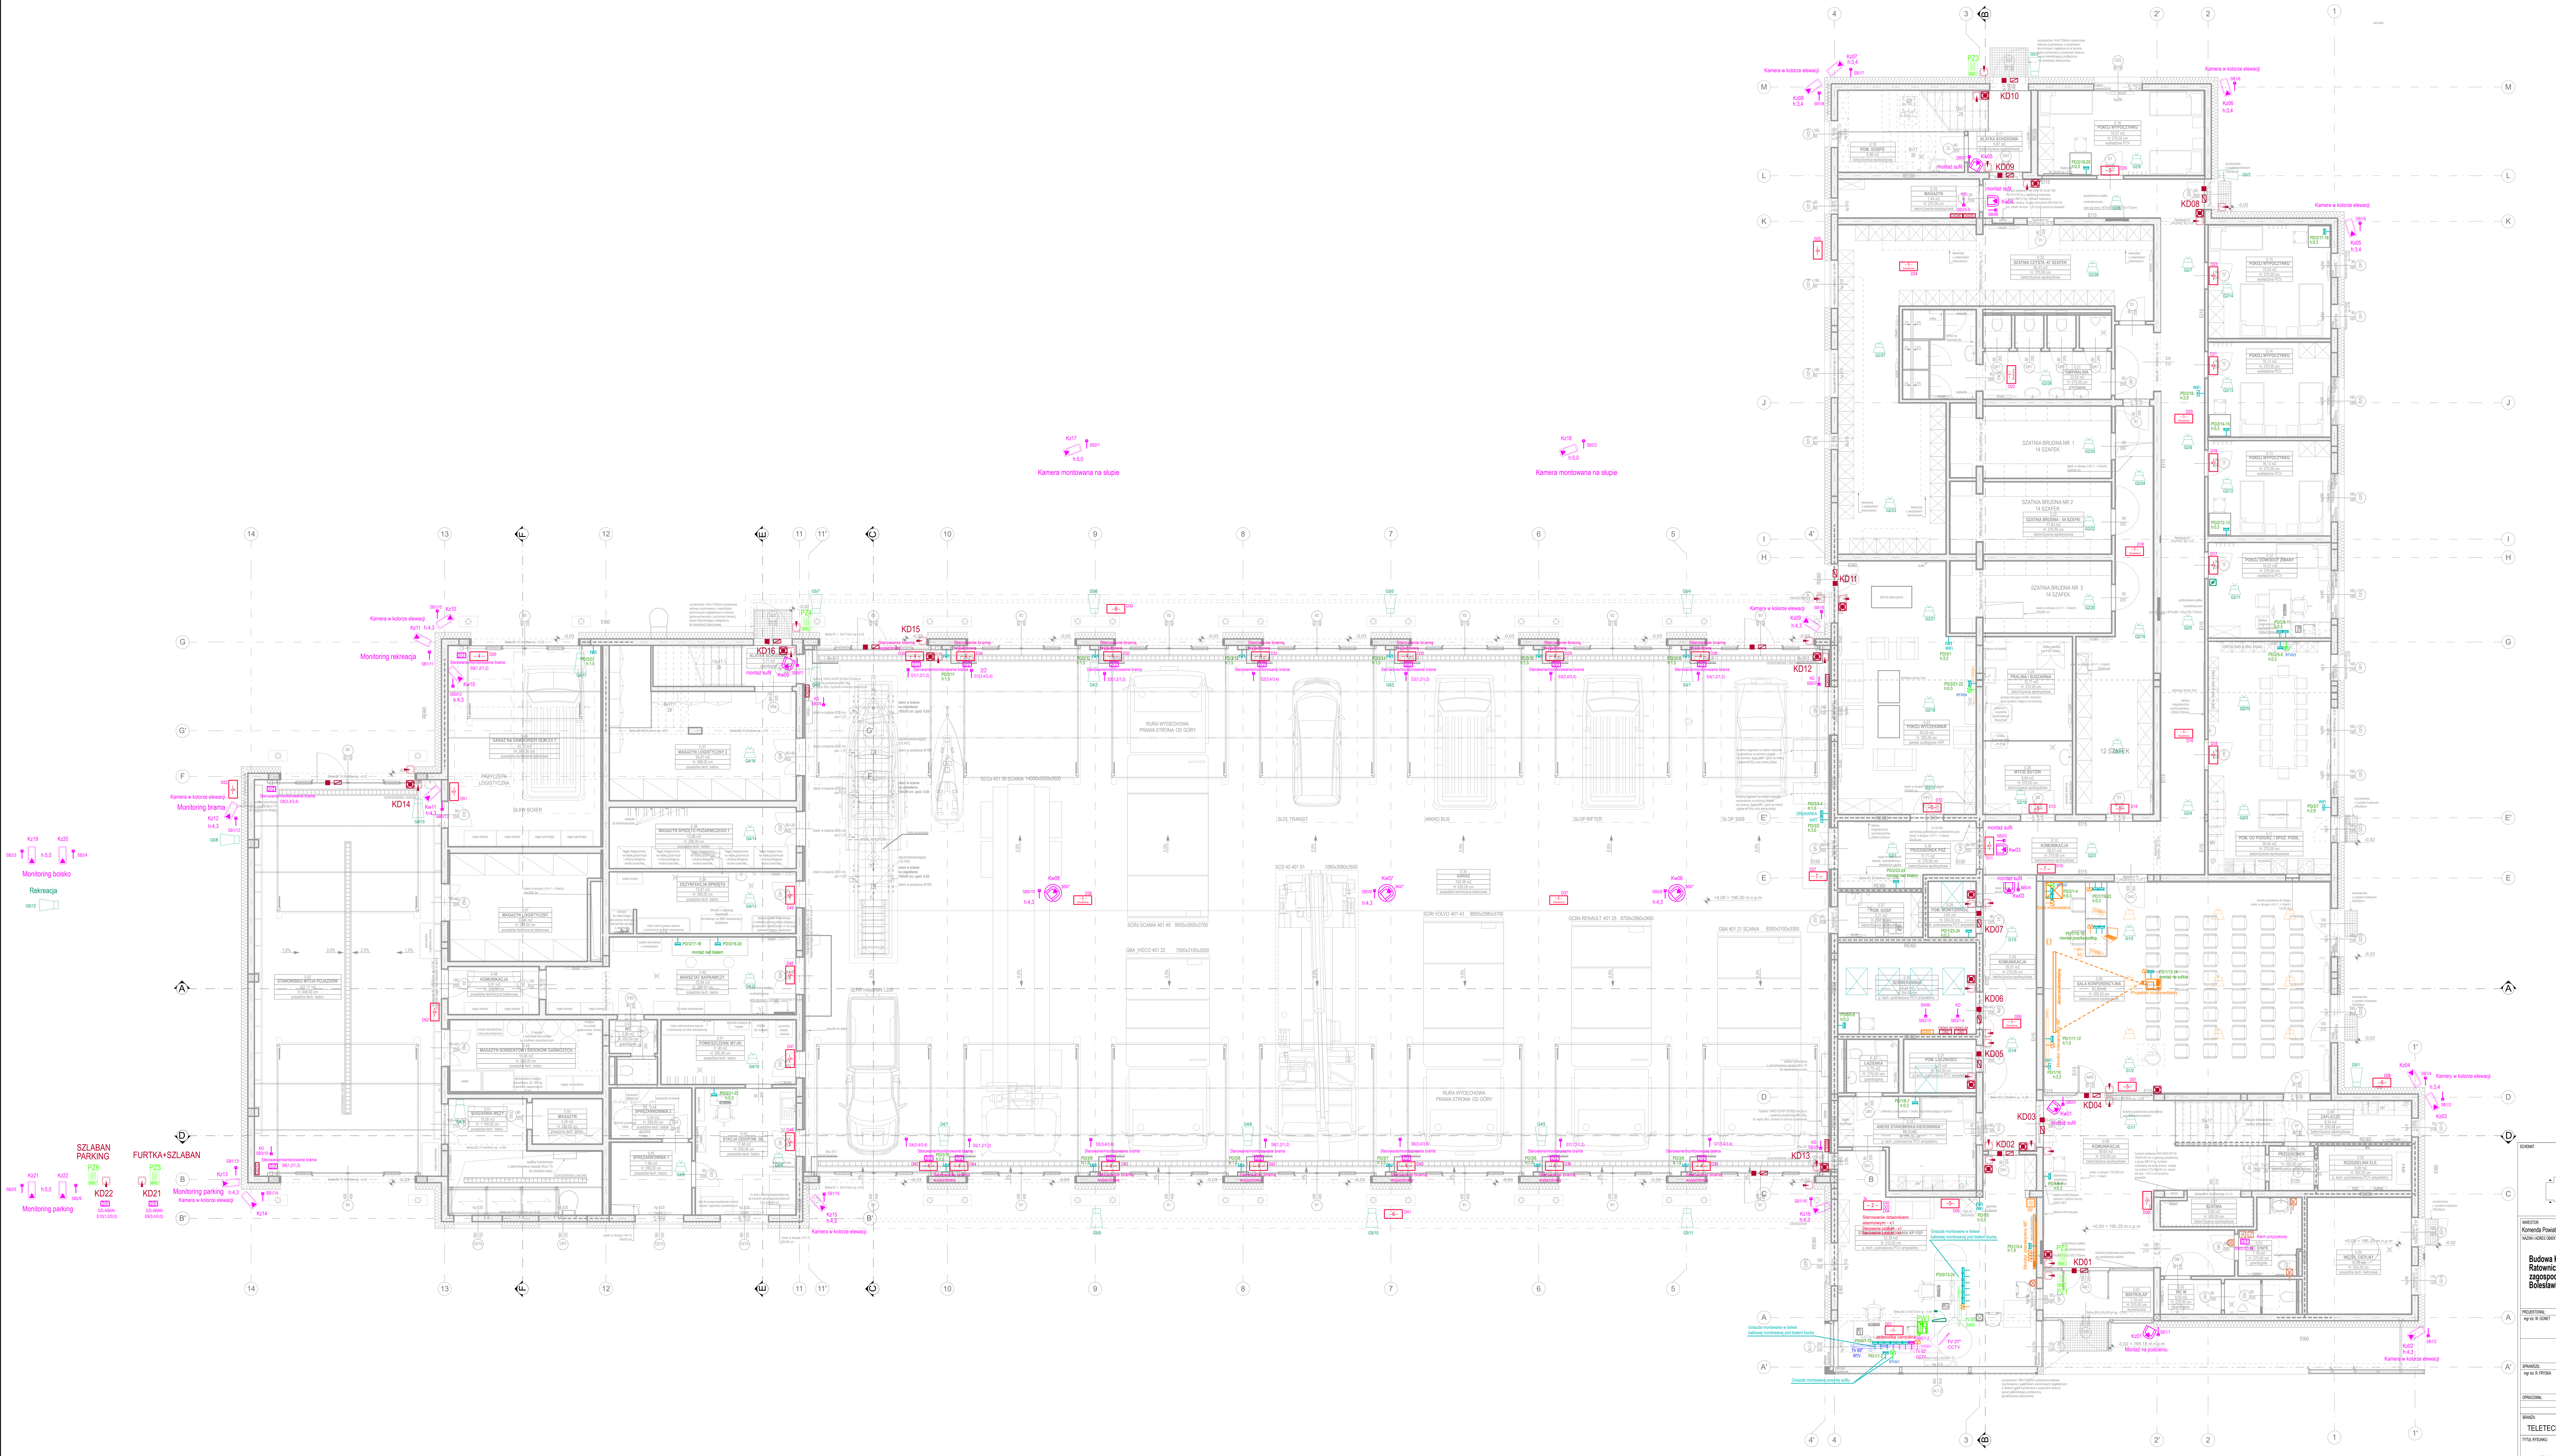


LEGENDA:

- Gniazdo okablowania strukturalnego 2xRJ45
- Gniazdo okablowania strukturalnego 1xRJ45
- Szafa teletechniczna 19" 42U 800x1000
- Panel wywoławczy instalacji domofonowej
- Panel odbiorczy instalacji domofonowej
- Czytnik systemu kontroli dostępu
- Elektrozaczep
- Gniazdo RTV
- Głośnik radiowęzła wewnętrzny
- Głośnik radiowęzła zewnętrzny
- Mikrofon instalacji radiowęzła
- Kamer kopułkowa wewnętrzna IP 2MPx zasilanie PoE
- 360° Kamera kopułkowa wewnętrzna IP 2MPx 360° zasilanie PoE - typ fisheye
- Kamera tubowa zewnętrzna IP zasilanie PoE
- Stacja operatorska systemu monitoringu - komputer, monitor, myszka, klawiatura
- --1-- Jednostka centralna — Jednostka centralka systemu alarmowego
- --5-- Dwustronny — Wyświetlacz alarmowy dwustronny
- --5-- Wyświetlacz alarmowy
- --2-- Panel wykonawczy - 1-przekaźnikowy
- --4-- Panel wykonawczy - 2-przekaźnikowy
- --6-- Wyświetlacz alarmowy zewnętrzny
- --7-- Zasilacz systemu alarmowego
- Głośnik instalacji multimedialnej
- Projektor multimedialny
- Gniazdo multimedialne (VGA,HDMI)
- Przyłącze stołowe
- Przycisk pociągowy
- Lampka z buczkiem
- Kasownik
- Zasilacz
- Sygnalizator optyczno-akustyczny
- Manipulator LCD
- Kontaktron magnetyczny
- Czujka ruchu SSWIN
- 2/2 System starowania

SCHEMAT:

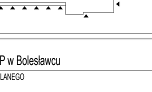

KIERUNEK PÓŁNOCY:

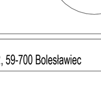


INWESTOR: Komenda Powiatowa PSP w Bolesławcu

ADRES: ul. Wesoła 2, 59-700 Bolesławiec

NAZWA I ADRES OBIEKTU BUDOWLANEGO

**Budowa Komendy Powiatowej Państwowej Straży Pożarnej z Jednostką Ratowniczo-Gaśniczą w Bolesławcu wraz z niezbędną infrastrukturą techniczną i zagospodarowaniem terenu na działce o nr ewid. 202/6 i 202/7, obręb 0004 Miasta Bolesławiec**

| | NR UPRAWNIEŃ: | PODPIS: |
|---|---|---|
| PROJEKTOWAŁ: mgr inż. W. GONET | Uprawnienia budowlane do projektowania i kierowania robotami budowlanymi bez ograniczeń w specjalności telekomunikacyjnej nr upr. WKP/0184/PWOT/10 | [signature] |
| SPRAWDZIŁ: mgr inż. R. FRYSKA | Uprawnienia budowlane do projektowania bez ograniczeń w specjalności telekomunikacyjnej upr. nr. DTT-TU/02261/02/U | [signature] |
| OPRACOWAŁ: | PODPIS: | |

JEDNOSTKA PROJEKTOWA: A.DO XXI spółka z ograniczoną odpowiedzialnością ul. Trybunalska 38, 60-325 Poznań

| BRANŻA: | STADIUM: | DATA: | SKALA: |
|---|---|---|---|
| TELETECHNIKA | PROJEKT WYKONAWCZY | 23.08.2021r. | 1:100 |

TYTUŁ RYSUNKU: **TELETECHNIKA PLAN INSTALACJI RZUT PARTER**

NR RYSUNKU: **PW-TT-02**

PROJEKT CHRONIONY PRAWEM AUTORSKIM MOŻE SLUŻYĆ WYŁĄCZNIE DO CELU, DLA KTÓREGO ZOSTAŁ WYKONANY. UDOSTĘPNIANIE JAKIEJKOLWIEK CZĘŚCI PROJEKTU W JAKIEJKOLWIEK FORMIE - WYŁĄCZNIE ZA ZGODĄ AUTORÓW I AUTORSKIEJ PRACOWNI PROJEKTOWEJ "A.DO XXI" ul. Trybunalska 38, 60-325 Poznań