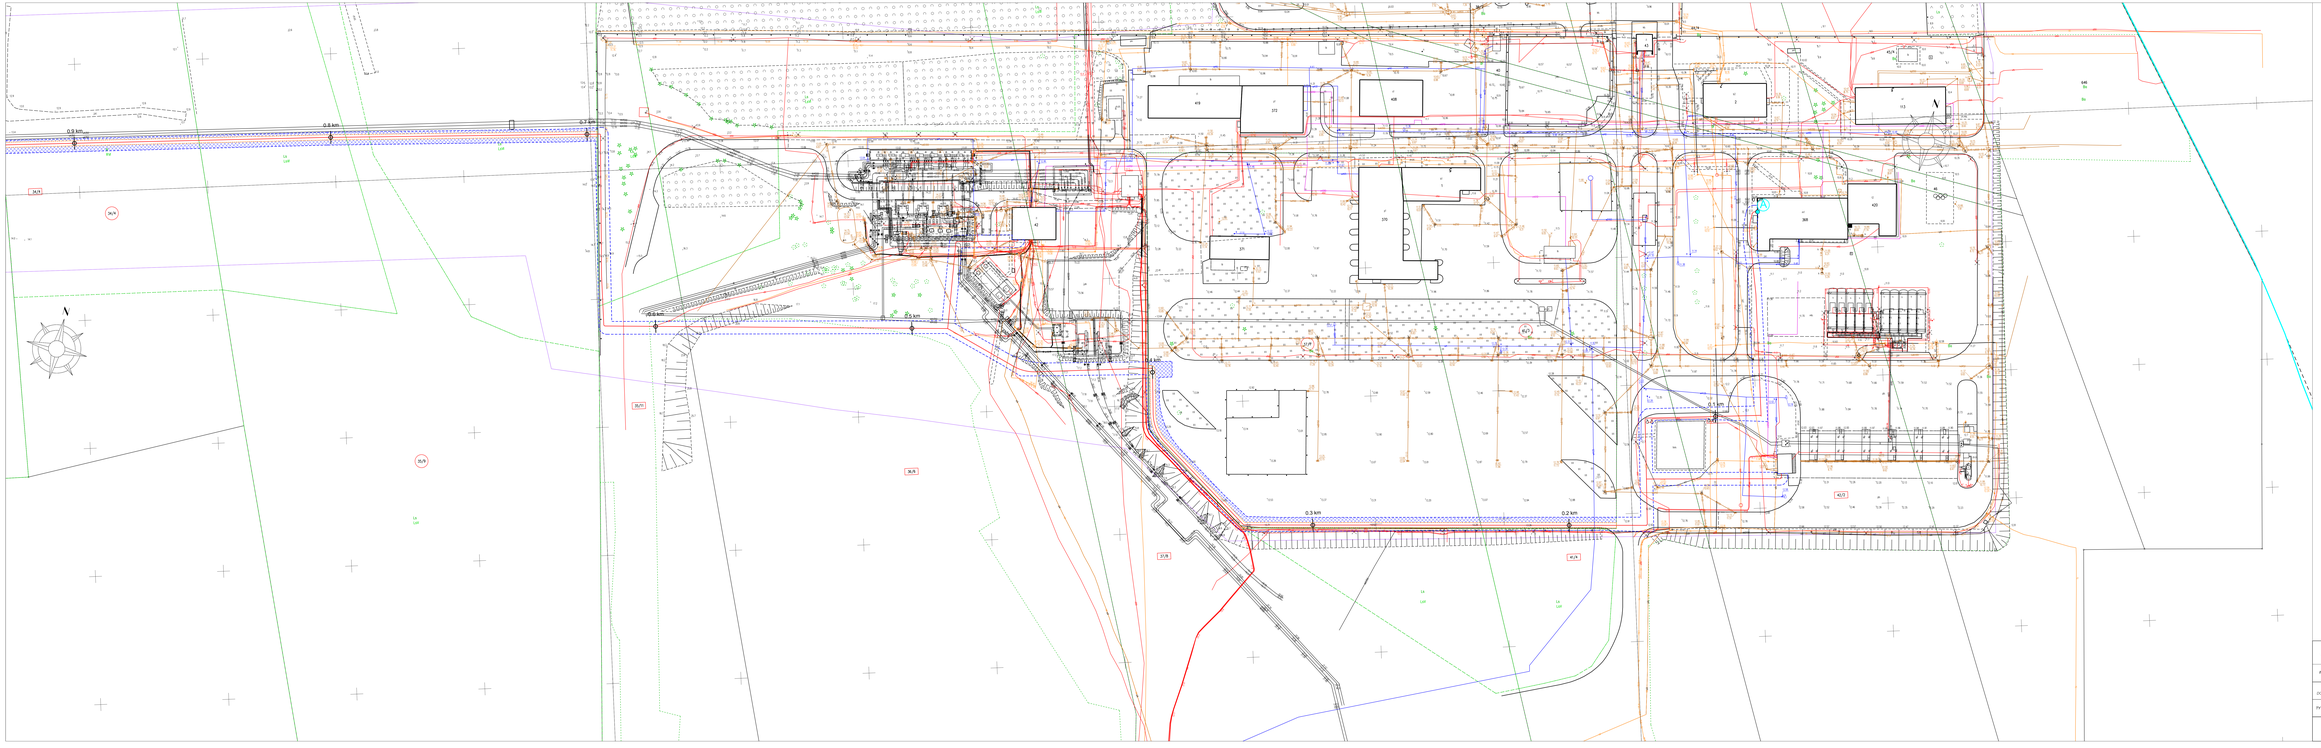

LEGENDA:

Granice terenu objętego wnioskiem

Obszar inwestycji objętej wnioskiem o ustalenie lokalizacji strategicznej inwestycji w sektorze naftowym, na wyrobisku dzialek, o którym mowa w art. 30 ust. 3 Specyfiki naftowej (ograniczenie na czas okrešlony)

Obszar inwestycji objętej wnioskiem o ustalenie decyzji o ustalenie lokalizacji strategicznej inwestycji w sektorze naftowym, na wyrobisku dzialek, o którym mowa w art. 30 ust. 1 Specyfiki naftowej (ograniczenie na czas stały)

Obszar inwestycji objętej wnioskiem o ustalenie decyzji o ustalenie lokalizacji strategicznej inwestycji w sektorze naftowym, w stosunku do którego zgodnie z art. 30 ust. 2 Specyfiki naftowej (ograniczenie na czas określony) nie ma zastosowania parametrów określonych wcześniej wskaźnik przyrodniczego inwestycji przez o którym mowa w art. 30 ust. 1 Ignoty Skalby Pakitnej pokryta wodami, grunty rolne, zieleń, drogi, tereny zabudowy (Obszar Natura 2000 Dolina Kaszawy)

Orientacja mapa projektowanej kanalizacji beciśnieniowej.

0,2 km

Kilometraż sjeciwjo

Numer działki ewidencyjnej objętej wnioskiem

Powiększenie numeru działki ewidencyjnej objętej wnioskiem, której oznaczenie jest przysłonięte przez projektowane elementy lub znajduje się poza zakresem ortofoto

Projektowany rjząd na czas określony

A Punkt początkowy odcinka projektowanej kanalizacji beciśnieniowej

B Punkt końcowy odcinka projektowanej kanalizacji beciśnieniowej

Zakres mapy zasadniczej Starostwo Powiatowe Puck łączna nr SWI.6642.467.2025.ZP1_P

POMORSKI URZĄD WOJEWÓDZKI W GDAŃSKU

WYDZIAŁ INFRASTRUKTURY

Załącznik nr 1 ark. 1
do decyzji Wojewody Pomorskiego
nr WI.V.7ef.7.1.2026.ZS

Za zgodność z oryginałem

Maciej Grzywna — Podpisano elektronicznie przez Maciej Grzywna Data: 2026.06.15 12:06:06 +02'00'

Małgorzata Cymerys — Elektronicznie podpisany przez Małgorzata Cymerys Data: 2026.06.15 13:27:03 +02'00'

INWESTOR	PDBN S.A. ul. Wyzwolenia 132, 26-610 Radom					
INWESTYCJA	**Rozbudowa rurociągu produktów naftowych w Bazie Paliw Nr 21 w Dębogórzu o nową linię światłowodową służącą do ich eksploatacji**					
NAZWA DOKUMENTACJI	Wniosek o wydanie decyzji o ustaleniu lokalizacji strategicznej inwestycji w sektorze naftowym					
TYTUŁ RYSUNKU	Mapa zasadnicza, powiat pucki, gmina Kosakowo, obręb Kazimierz, Ark. 1					
Grupa Baltic Pipeline PERNOGAZ	Nr rysunku: 12590 3.3.1 FP - 1.1 Ark. 1	Arkusz: 1 z 1	Skala: 1 : 500	Data: 03.2026	Rewizja data:	Nr arkusza: