


PARTER

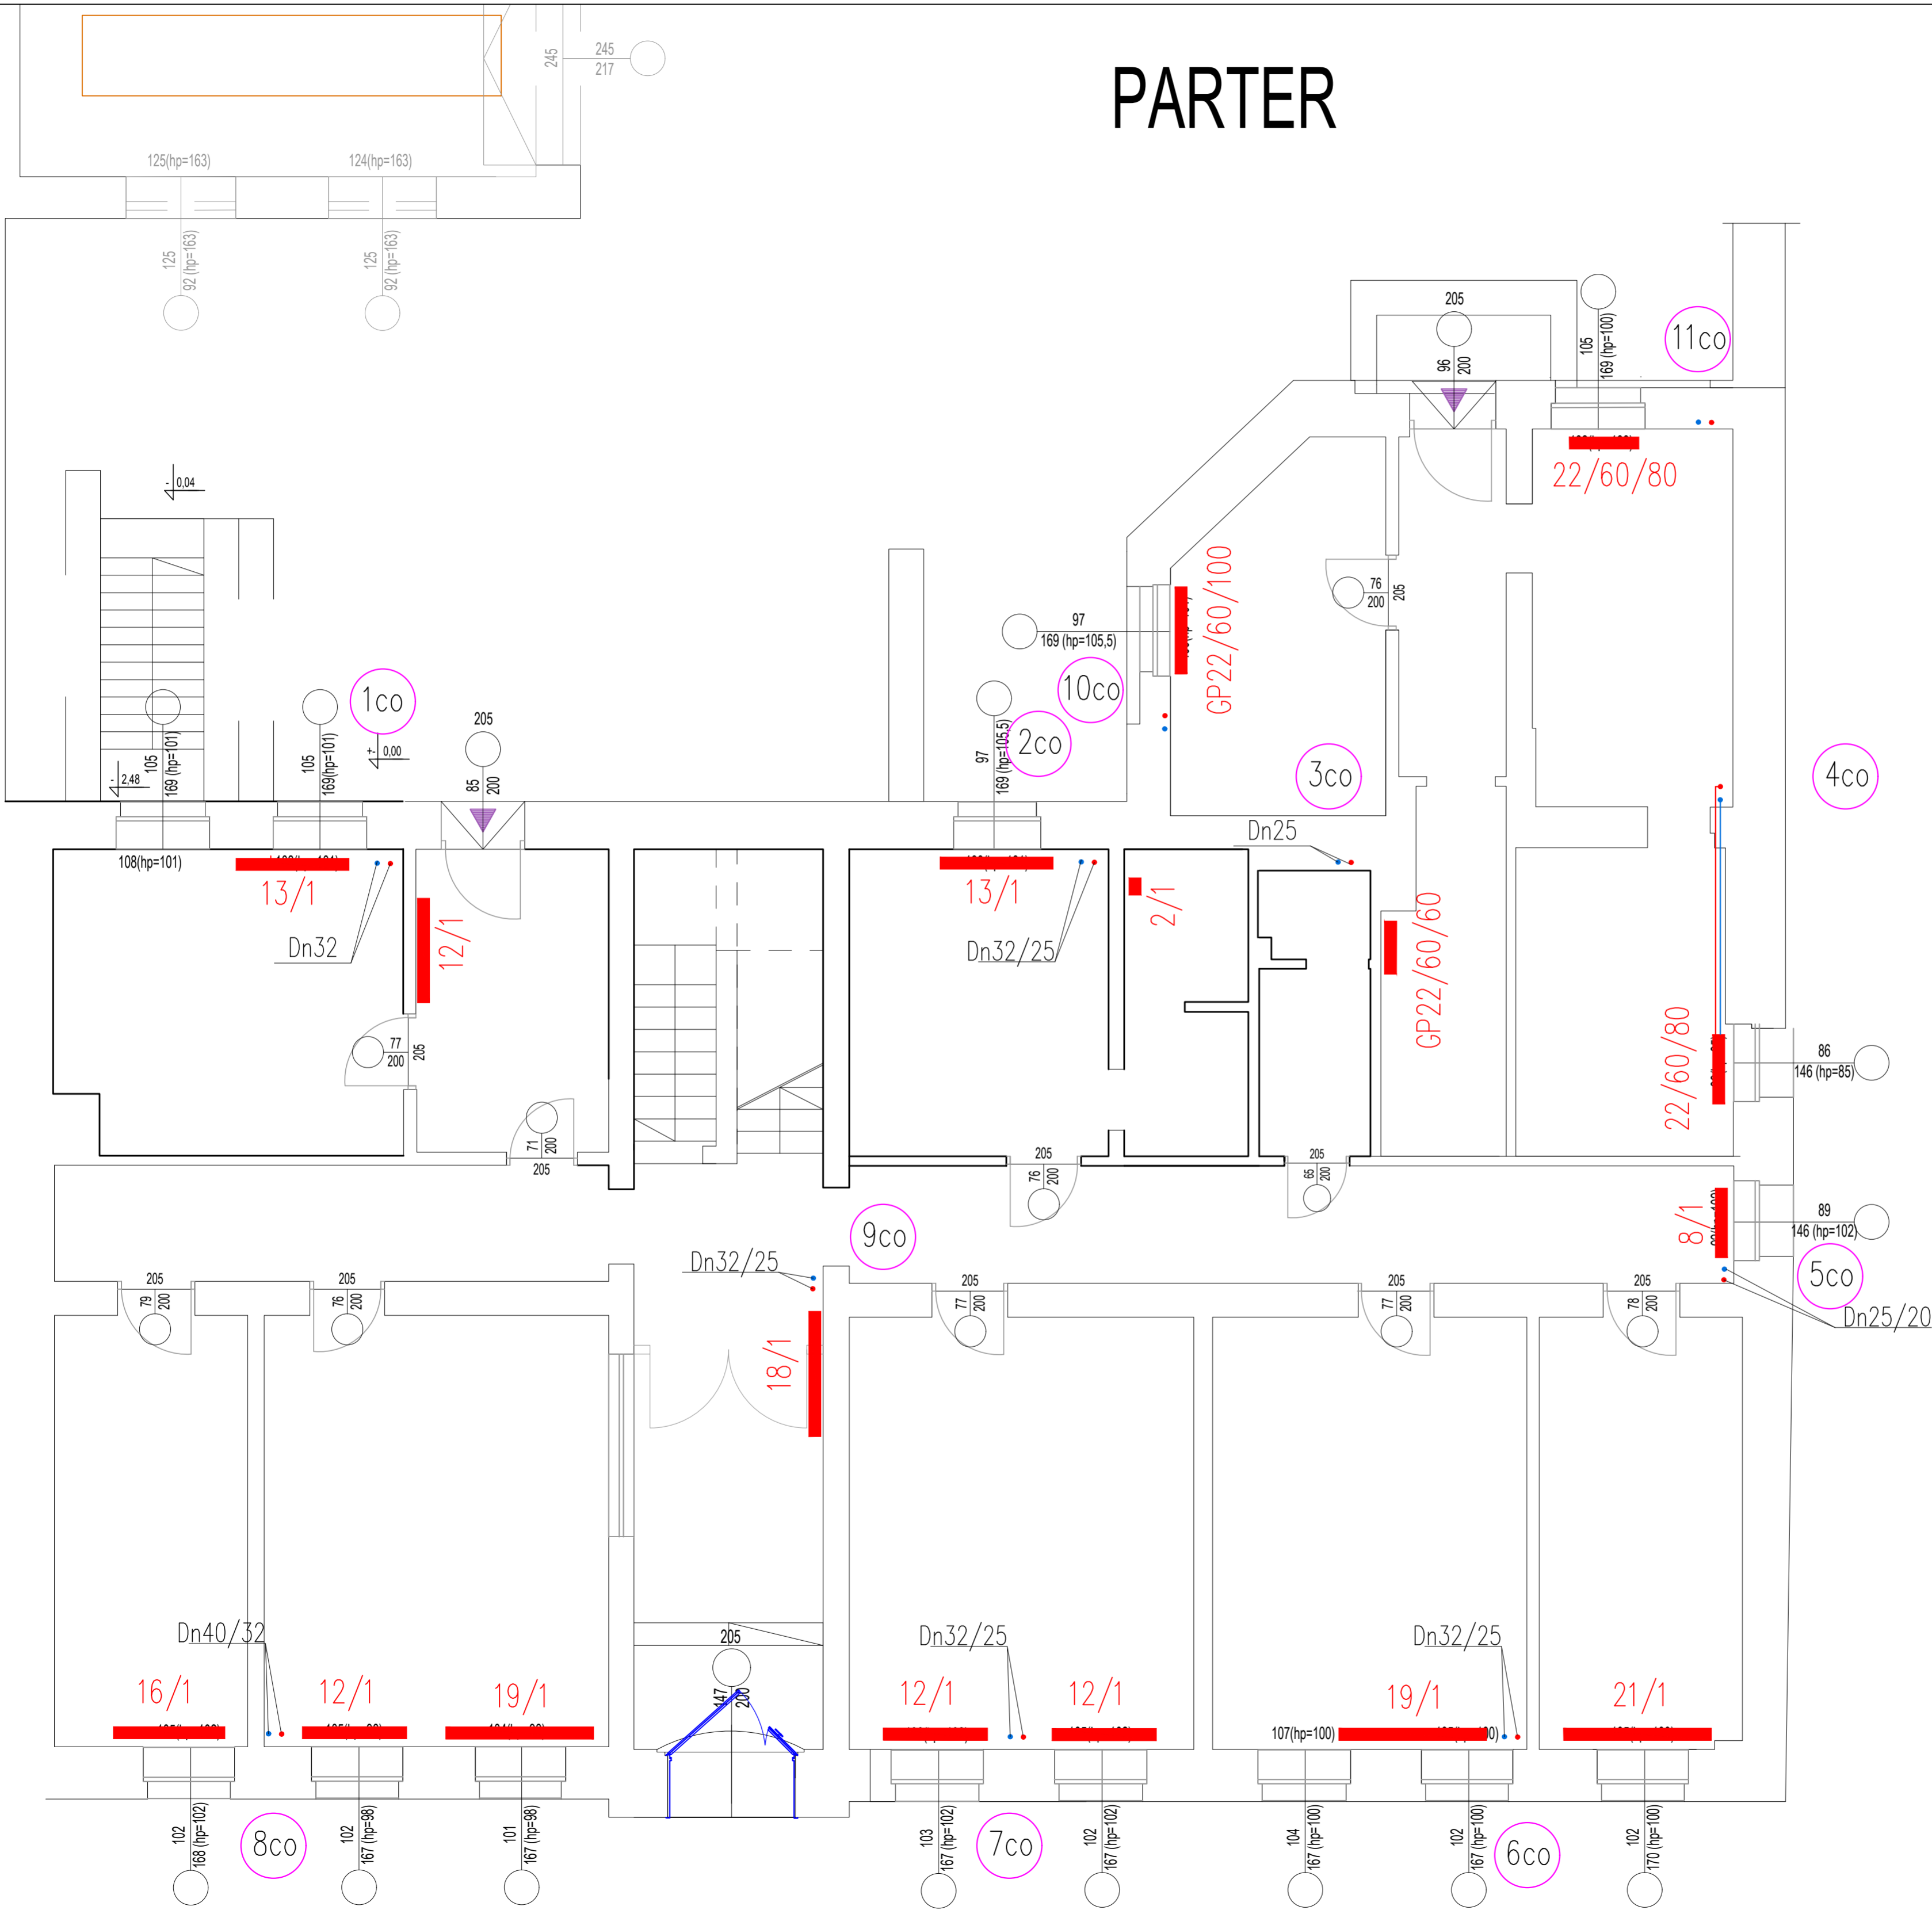

Legenda:

Istniejąca instalacja centralnego ogrzewania – rury stalowe

Istniejący pion centralnego ogrzewania

12/1 Grzejnik członowy żeliwny

21/60/0.40 Grzejnik płytowy – stalowy

	HEKO Sp. z o.o. <div>ul. Jugosłowiańska 41, 60-301 Poznań</div>					Prokuratura Okręgowa w Szczecinie ul. Stołowa 6, 70-952 Szczecin
Investor:	Prokuratura Okręgowa w Szczecinie, ul. Stołowa 6, 70-952 Szczecin					
Projekt:	REMONT BUDYNKU PROKURATURY REJONOWEJ W GOLENIOWIE, PRZY UL. DWORCOWEJ 2					
Lokalizacja:	ul. Dworcowa 2, 72-100 Goleniów woj.: zachodniopomorskie, powiat: goleniowski, gmina M.Goleniów, jedn. ewid. 320402, 4 Goleniów - miasto, obręb 0008 Goleniów 8, dz. nr ewid. 95					
Nazwa rysunku:	Rzut parteru - c.o. - inwentaryzacja					
Branża:	SANITARNA	Specjalność			Podpis	
Projektował:	mgr inż. Julia Kąkolewska	Nr uprawnień uprawnienia budowlane do projektowania bez ograniczeń w specjalności instalacyjnej w zakresie sieci, instalacji i urządzeń: ciepłych, wentylacyjnych, gazowych, wodociągowych i kanalizacyjnych 38/P/97				
Opracował:	mgr inż. Konrad Wosiek					
Sprawdził:	mgr inż. Halina Karmolińska-Słotkowska	uprawnienia budowlane do projektowania bez ograniczeń w specjalności instalacyjnej w zakresie sieci, instalacji i urządzeń: ciepłych, wentylacyjnych, gazowych, wodociągowych i kanalizacyjnych 26/P/97				
NR PROJEKTU:	P_068_GOLENIÓW	SKALA:	1 : 50	STADIUM:	PROJEKT WYKONAWCZY	
REWIZJA:	00.00.00.00.00	DATA:	09.2019	NR RYSUNKU:	5/S	