


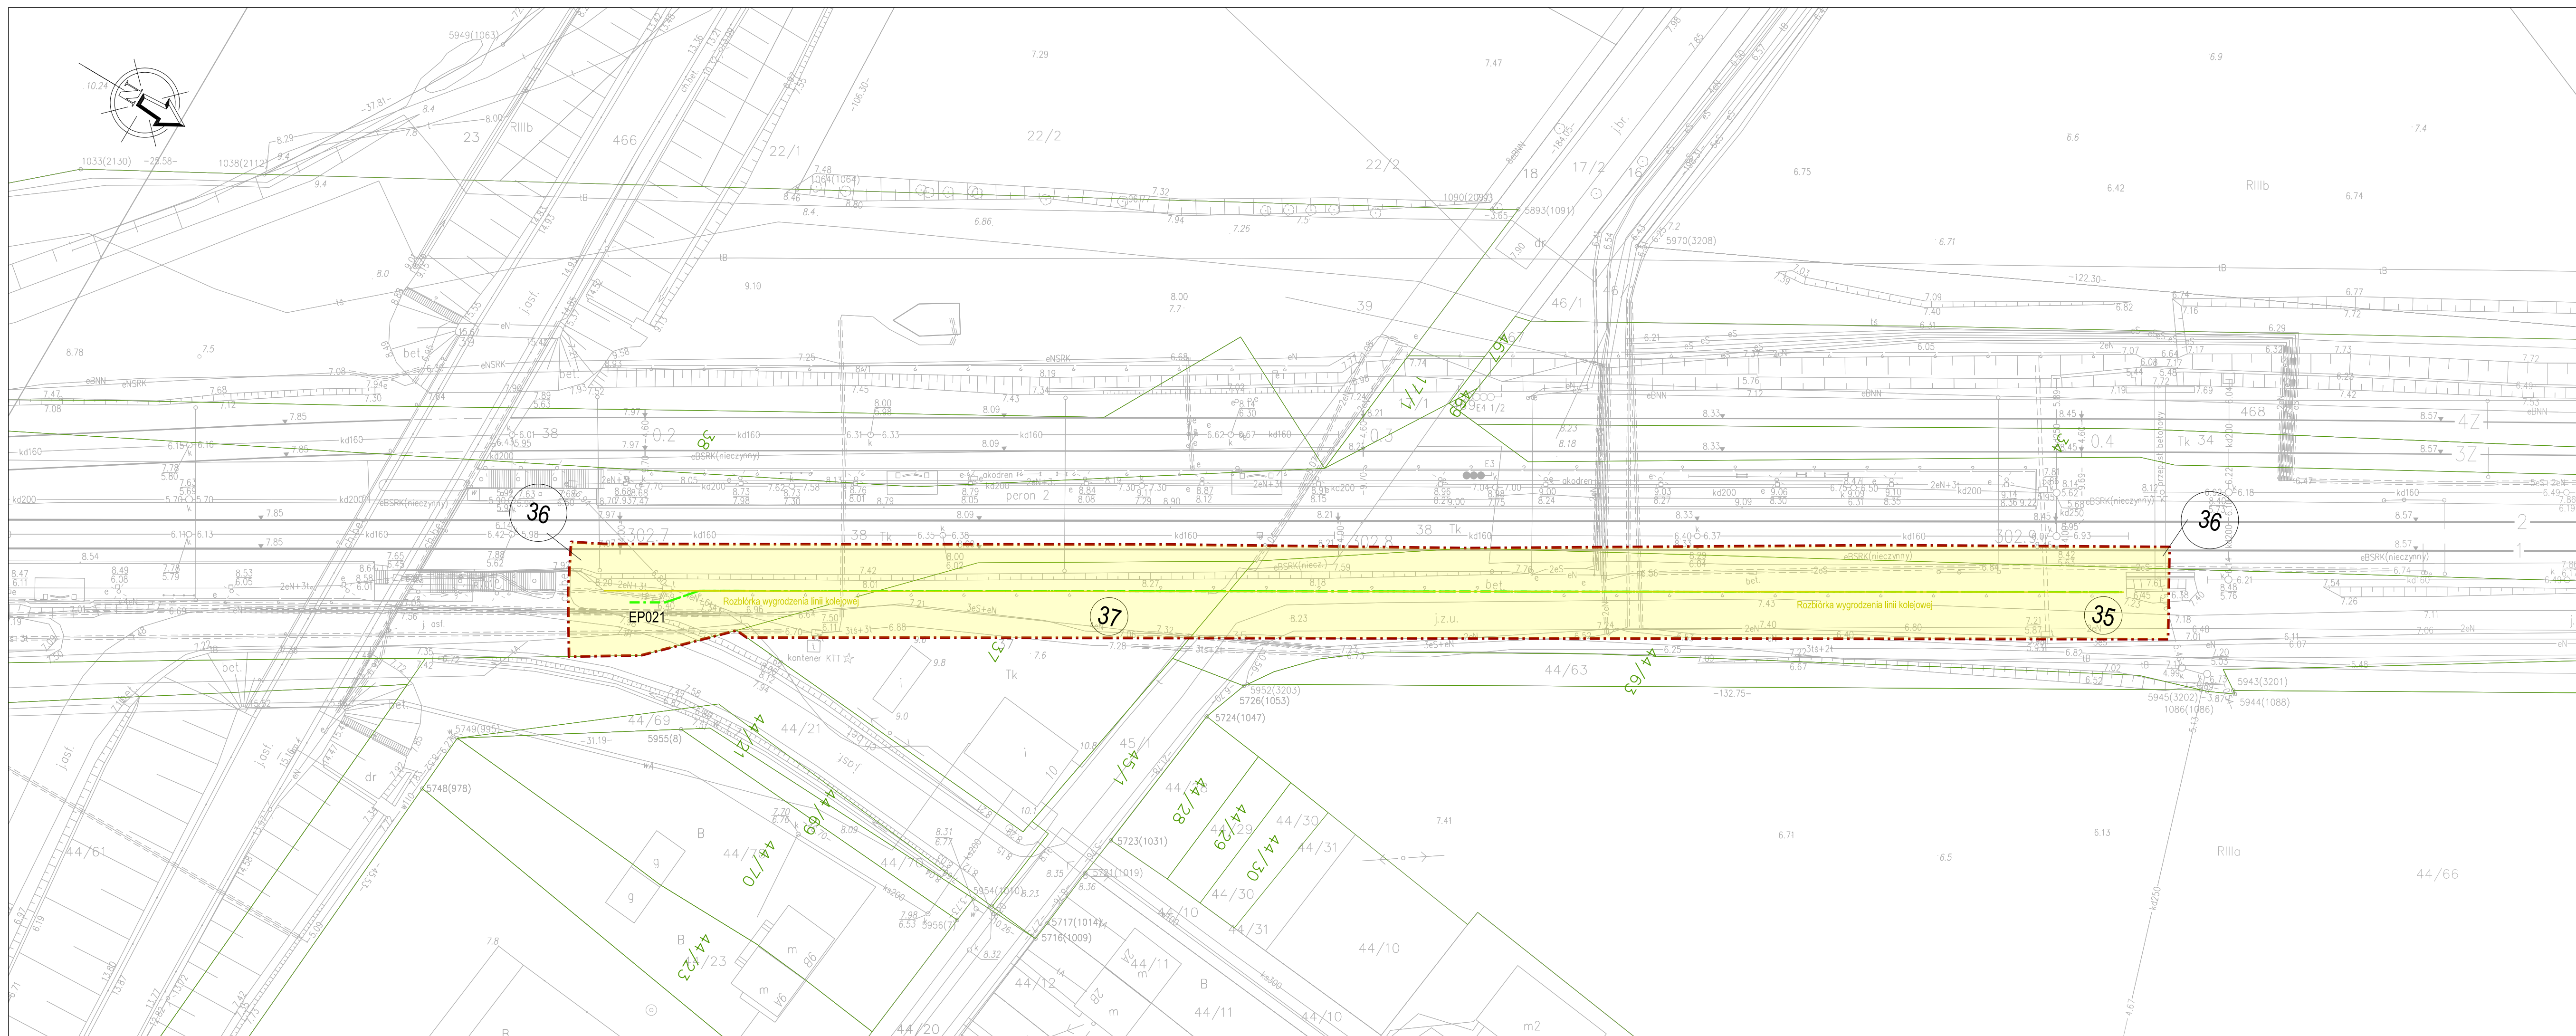

LEGENDA:

- granice działek ewidencyjnych
- zakres inwestycji
- stan istniejący
- projektowane ekrany akustyczne
- rozbiórki infrastruktury towarzyszącej
- rozbiórka budynku
- działka ewidencyjna objęta zakresem inwestycji
- drzwi wyjścia ewakuacyjnego
- Własność albo użytkowanie wieczyste PKP S.A. lub PKP PLK S.A. - art. 9s ust.6
- Tereny dróg publicznych planowanych do nieodpłatnego zajęcia - art. 9ysa ust.1
- Zajęcie w ramach ograniczenia w korzystaniu - art. 9q ust.1 pkt. 6

Przedstawione rozwiązania techniczne służą do określenia założeń terenu niezbędnego do realizacji niniejszej inwestycji

POMORSKI URZĄD WOJEWÓDZKI W GDAŃSKU

WYDZIAŁ INFRASTRUKTURY

Załącznik nr 1 ark. 8
do decyzji Wojewody Pomorskiego
nr WI-V.747.8.1.2026.ZS

INWESTOR	PKP Polskie Linie Kolejowe S.A. ul. Targowa 74 03-734 Warszawa	JEDNOSTKA PROJEKTOWA	TPF Sp. z o.o. ul. Postępu 14B 02-676 Warszawa
NAZWA PROJEKTU	Opracowanie dokumentacji projektowej na budowę ekranów akustycznych wraz z pełnieniem nadzoru autorskiego w ramach zadania pn. „Ograniczenie oddziaływania akustycznego na środowisko odcinków linii kolejowej E-65 Warszawa-Gdynia zlokalizowanych w granicach województwa pomorskiego oraz przywrócenia środowiska do stanu właściwego na liniach kolejowych nr 9 od km 236,900 do km 328,120 oraz nr 202 od km 00,000 do km 26,000.”		
NAZWA ZAMIERZENIA BUDOWLANEGO	Budowa ekranów akustycznych na liniach kolejowych nr 9 od km 236,900 do km 328,120 oraz nr 202 od km 00,000 do km 26,000 wraz z infrastrukturą towarzyszącą		
TYTUŁ RYSUNKU	ZAŁĄCZNIK NR 1 - MAPA PRZEDSTAWIAJĄCA ISTNIEJĄCE UZBROJENIE TERENU, PROPONOWANA LOKALIZACJĘ EKRANÓW AKUSTYCZNYCH Z ZAZNACZENIEM TERENU Niezbędnego dla planowanych obiektów oraz OZNACZENIE TERENU OBJĘTEGO INWESTYCIĄ		
STADIUM	Wniosek o ULLK	DATA	12.2025
SKALA	1:500	WERSJA	1
NR RYSUNKU	08		