

DROGA EKSPRESOWA S8 Węzeł Walichnowy - Węzeł Wrocław (A1) Odcinek 1a

3.B5. Przepust na rowie P4

ZAWARTOŚĆ:

(załącznik 3.B.1 Legenda do przekrojów znajduje się na początku zeszytu)

ZAŁĄCZNIK 3.B5.2. MAPA DOKUMENTACYJNA,

ZAŁĄCZNIK 3.B5.3 PRZEKRÓJ GEOLOGICZNO - INŻYNIERSKI


ZAŁĄCZNIK 3.B5.4 KARTY DOKUMENTACYJNE OTWORÓW BADAWCZYCH

ZAŁĄCZNIK 3.B5.5 WYNIKI SONDOWANIA STATYCZNEGO CPT

Droga Ekspresowa S8
odc. 1A, od km 192+756,65 do km 203+750
Przepust na rowie pod drogą ekspresową S8 / P-4

PRZEKRÓJ GEOLOGICZNO-INŻYNIERSKI I-I

Skala: $\frac{1:500}{1:100}$

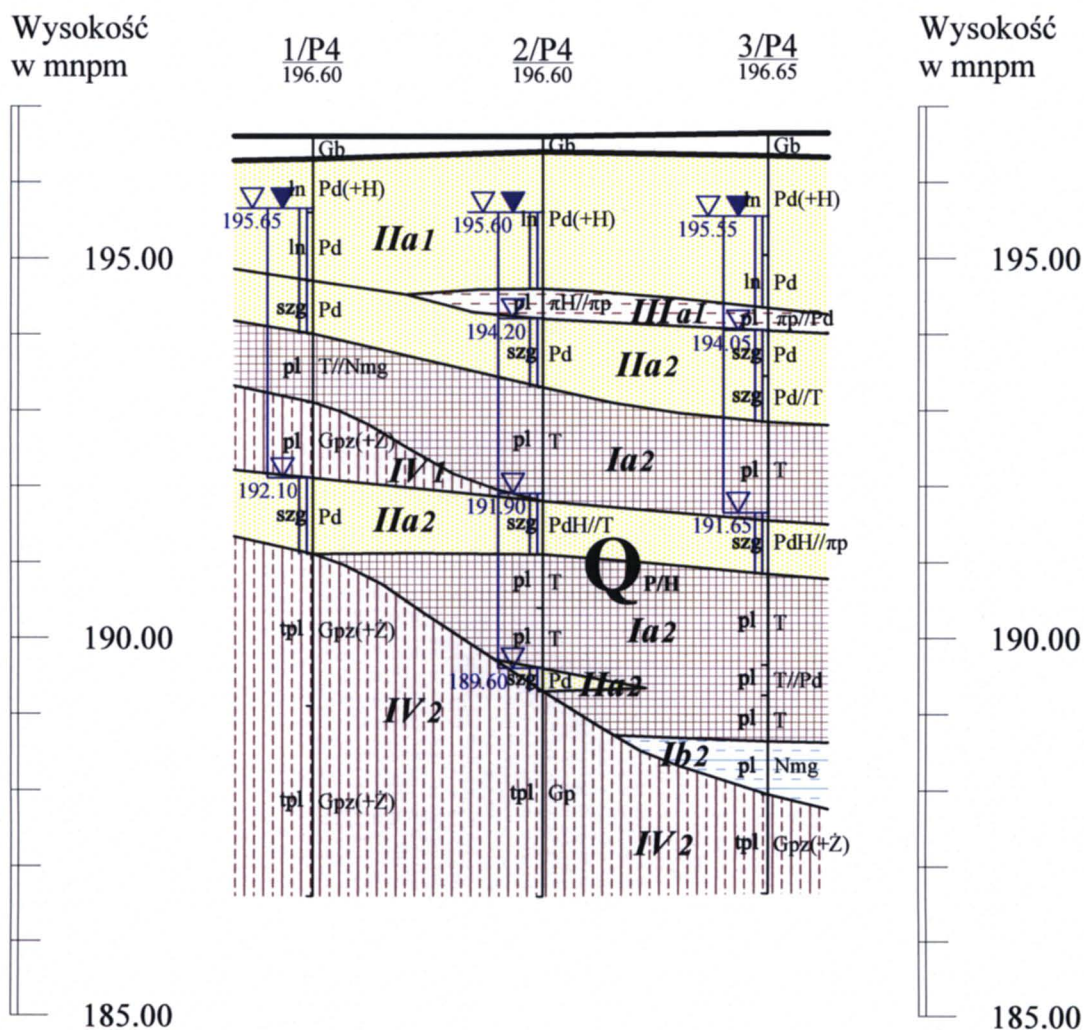

Odl. w m		15.30	14.90
Głęb. w m	10.00	10.00	10.00


W. Kawa
 Opracował: mgr inż. Wacław Kawa



KARTA DOKUMENTACYJNA OTWORU WIERTNICZEGO

Temat: Droga Ekspresowa S8, odc. 1A - Przepust na rowie - P4
System wiercenia: mechaniczny

Nr otworu: 1/P4
Rzędna: 196.60 mnpm
Data wyk.: 2010-07-26


OPIS MAKROSKOPOWY GRUNTU													
śr. rur i głęb. zarurowania	średnica i rodzaj świda	głęb. nawierc. i ust. zw. wody	głębokość w mppt	profil litologiczny	miąższość warstwy w m	Rodzaj i barwa gruntu x=____; y=____	geneza i stratygrafia	wilgotność	liczba waleczkowań	stan gruntu	zawartość CaCO w %	rodzaj i głęb. pobranej próby	nr warszwy geotechnicznej
1	2	3	4	5	6	7	8	9	10	11	12	13	14
	-				0.30	Gb - gleba	Q _{P/H}		-				-
	-				0.70	Pd(+H) - piasek drobny (+humus) [szaro popielaty]		w	-	ln			IIa1
	-				0.90	Pd - piasek drobny [popielaty]		nw	-	ln			IIa1
	-				0.70	Pd - piasek drobny [brunatny]		nw	-	szg			IIa2
	-				0.90	T//Nmg - torf // namuł gliniasty [jasnopopielaty]		w	9/9	pl			Ia2
	-				1.00	Gpz(+Ż) - glina piaszczysta zwięzła (+żwir) [jasnopopielaty]	Q _P	w	4/4	pl			IV1
	-				1.00	Pd - piasek drobny [ciemnoszara]		nw	-	szg			IIa2
	-				2.00	Gpz(+Ż) - glina piaszczysta zwięzła (+żwir) [ciemnoszara]		w	1/1/2	tpl			IV2
	-				2.50	Gpz(+Ż) - glina piaszczysta zwięzła (+żwir)		w	1/1	tpl			IV2
	-												
SKALA:						Dozór: tech. Kazimierz Mędrała		Zał. nr:					
1:100						3.B5.4							





KARTA DOKUMENTACYJNA OTWORU WIERTNICZEGO


Temat: Droga Ekspresowa S8, odc. 1A - Przepust na rowie - P4
System wiercenia: mechaniczny

Nr otworu: 3/P4
Rzędna: 196.65 mnpm
Data wyk.: 2010-07-26

śr. rur i głęb. zarurowania	średnica i rodzaj świda	głęb. nawierc. i ust. zw. wody	głębokość w mppt	profil litologiczny	miąższość warstwy w m	OPIS MAKROSKOPOWY GRUNTU						rodzaj i głęb. pobranej próby	nr warstwy geotechnicznej	
						Rodzaj i barwa gruntu x=____; y=____	geneza i stratygrafia	wilgotność	liczba walczkowań	stan gruntu	zawartość CaCO w %			
1	2	3	4	5	6	7	8	9	10	11	12	13	14	
	-				0.30	Gb - gleba	Q _{P/H}		-				-	
	-			1.0		1.30		Pd(+H) - piasek drobny (+humus) [szary]	w		ln			IIa1
	-								nw					
	-			2.0		0.70		Pd - piasek drobny [popielaty]	nw	-	ln			IIa1
	-					0.30		πp/Pd - pył piaszczysty // piasek drobny [popielaty]	w	2/2	pl			IIIa1
	-			3.0		0.60		Pd - piasek drobny [popielaty]	nw	-	szg			IIa2
	-					0.60		Pd/T - piasek drobny // torf [brunatny]	nw	-	szg			IIa2
	-			4.0					w	-	pl			Ia2
	-			5.0		1.30		T - torf [ciemnoszary]	nw	-	szg			IIa2
	-			6.0		0.70		PdH//πp - piasek drobny humusowy // pył piaszczysty [ciemnoszaro brązowy]	w	3/4	pl			Ia2
	-			7.0		1.20		T - torf [ciemnopopielaty]	w	1/2	pl			Ia2
	-					0.40		T//Pd - torf // piasek drobny [ciemnoszara]	w	8/9	pl			Ia2
	-			8.0		0.60	T - torf [brunatny]	w	6/7	pl			Ib2	
	-					0.70	Nmg - namuł gliniasty [ciemnoszary]	Q _P	w	1/2	tpl			IV2
	-		9.0		1.30	Gpz(+Ż) - glina piaszczysta zwięzła (+żwir) [ciemnoszary]								
SKALA:						Dozór: tech. Kazimierz Mędrala						Zał. nr.		
1:100												3.B5.4		

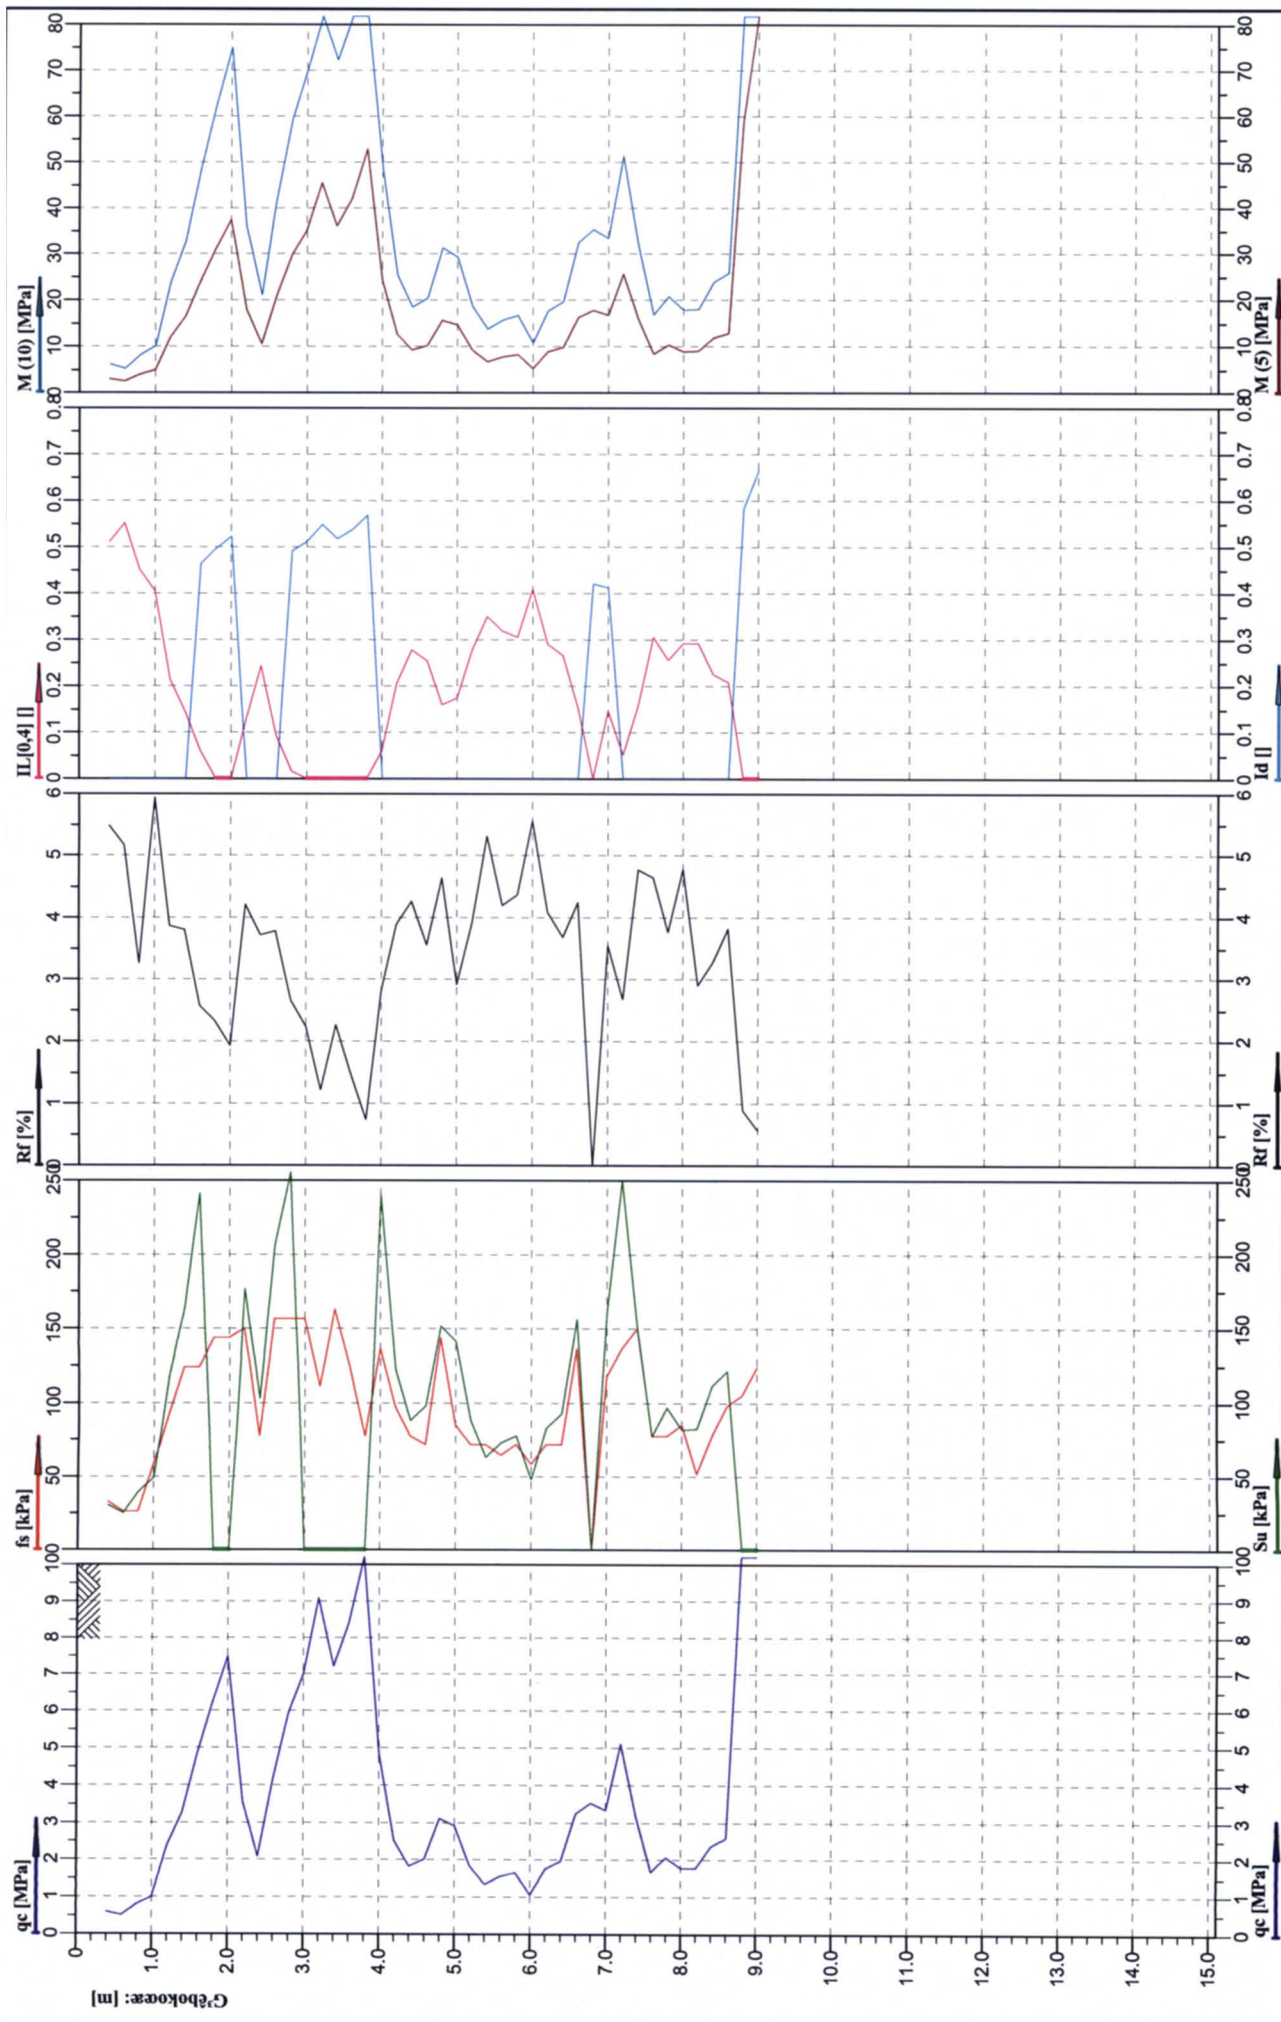

	Location:	Przepust - P4	Współrzędne:	Poziom terenu:	Nr testu:
	Project ID:	Dokumentacja Geologiczno - Inżynierska	Zleceniodawca:	Data:	cpt 3/P4
	Projekt:	S8 - W. Walichnowy - W. Wrocław - odc. 1a		2010-09-22	Skala:
	ZAŁĄCZNIK NR 3.B5.5 - Interpretacja wyników sondowań statycznych CPT		opracował: mgr inż. Wacław Kawa	Strona:	1 : 100
				1/1	Rys.:
				File:	3_P4.cpd

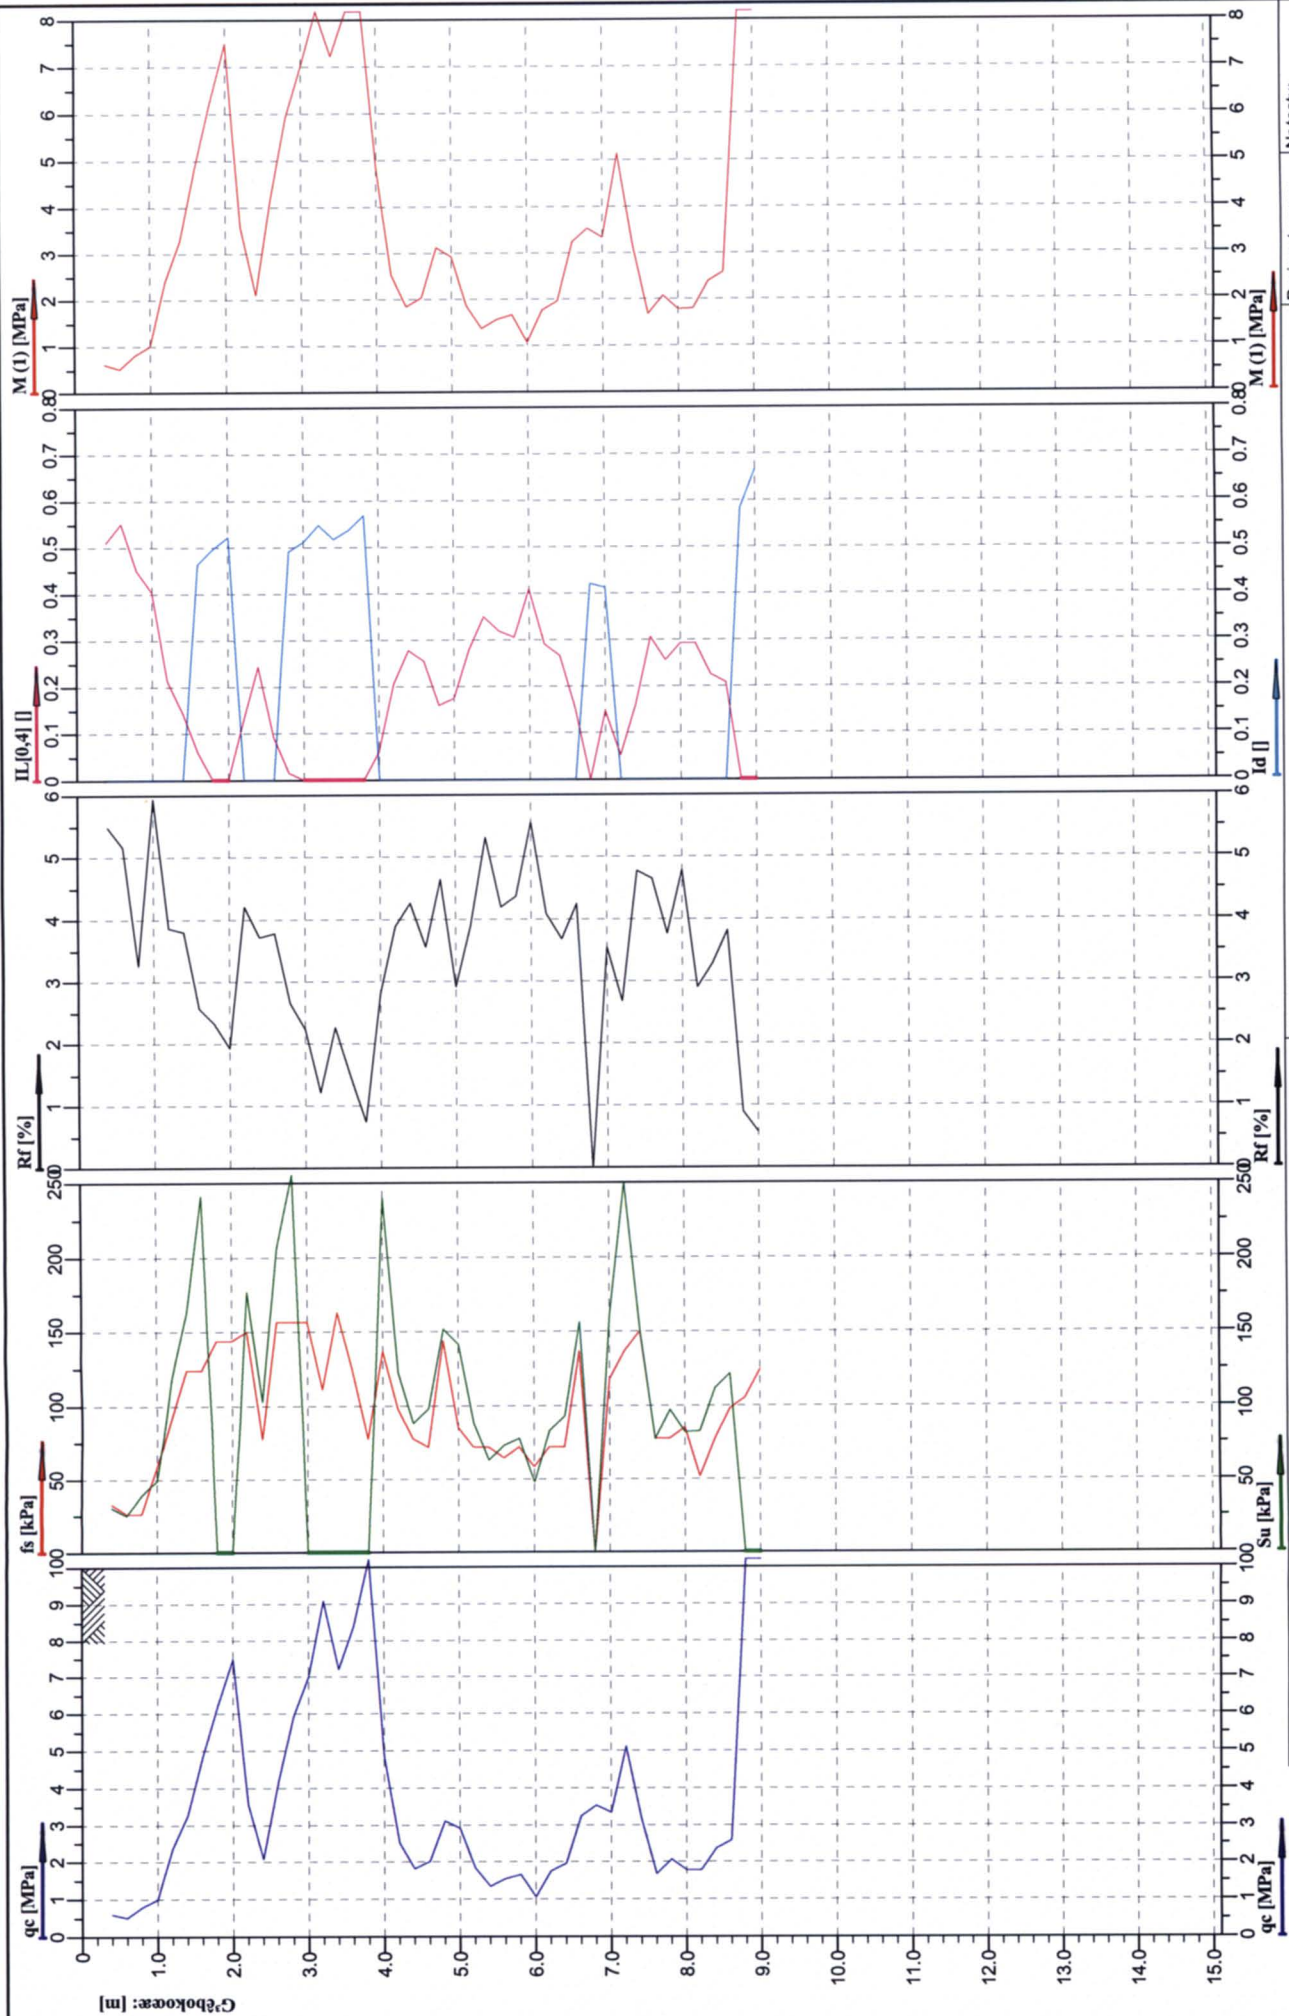

Location:	Przepust - P4	Współrzędne:	Poziom terenu: 196.65	Nr testu: cpt_3/P4
Project ID:	Dokumentacja Geologiczno - Inżynierska	Zleciennodawca:	Data: 2010-09-22	Skala: 1 : 100
Projekt:	S8 - W. Walichnowy - W. Wrocław - odc. 1a		Strona: 1/1	Rys.:
Załącznik NR 3.B5.5 - Interpretacja wyników sondowań statycznych CPT				
opracował: mgr inż. Włodzisław Kawa			File: 3_P4.cpd	

