

DROGA EKSPRESOWA S8

Węzeł Walichnowy - Węzeł Wrocław (A1)

Odcinek 1a

3.C3. Zbiornik ZB3

ZAWARTOŚĆ:

(załącznik 3.C.1 Legenda do przekrojów znajduje się na początku zeszytu)

ZAŁĄCZNIK 3.C3.2. MAPA DOKUMENTACYJNA,

ZAŁĄCZNIK 3.C3.3 PRZEKRÓJ GEOLOGICZNO - INŻYNIERSKI

ZAŁĄCZNIK 3.C3.4 KARTY DOKUMENTACYJNE OTWORÓW BADAWCZYCH



Droga Ekspresowa S8


ZAŁĄCZNIK NR 3.C3.3

odc. 1A, od km 192+756,65 do km 203+750

Zbiornik ZB3

PRZESKÓJ GEOLOGICZNO-INŻYNIERSKI I-I

Skala: 1:500
1:100

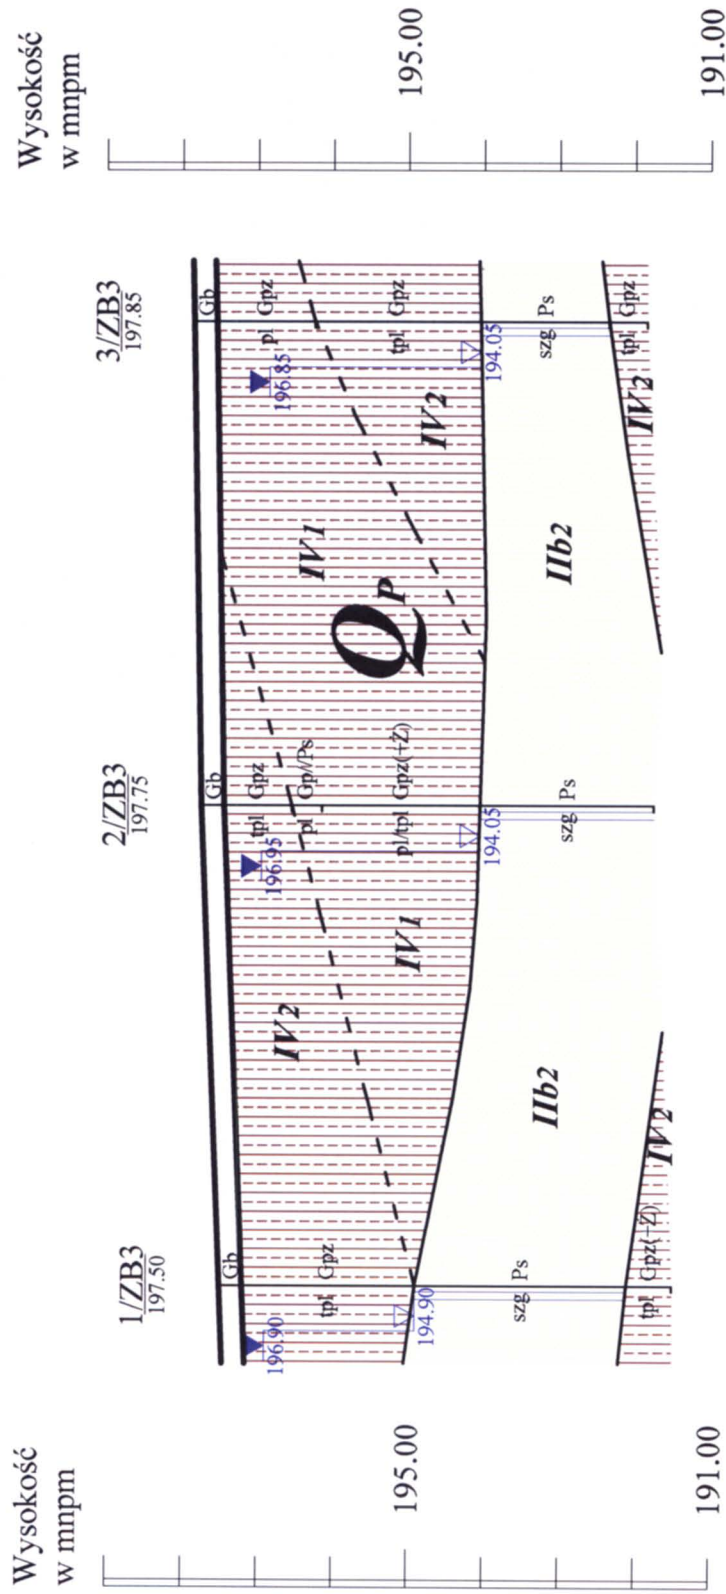

Odl. w m	31.80	31.90
Głęb. w m	6.00	6.00


Opracował: mgr inż. Wacław Kawa



KARTA DOKUMENTACYJNA OTWORU WIERTNICZEGO

Temat: Droga Ekspresowa S8, odc. 1A - Zbiornik ZB3
System wiercenia: mechaniczny

Nr otworu: 1/ZB3
Rzędna: 197.50mnpm
Data wyk.: 2010-10-28

OPIS MAKROSKOPOWY GRUNTU													
śr. rur i głęb. zarurowania	średnica i rodzaj świda	głęb. nawierc. i ust. zw. wody	głębokość w mppt	profil litologiczny	miąższość warstwy w m	Rodzaj i barwa gruntu x=____; y=____	geneza i stratygrafia	wilgotność	liczba walczkowań	stan gruntu	zawartość CaCO w %	rodzaj i głęb. pobranej próby	nr warszwy geotechnicznej
1	2	3	4	5	6	7	8	9	10	11	12	13	14
	-				0.30	Gb - gleba	Q _P	w	-				-
	-				2.30	Gpz - glina piaszczysta zwięzła [rdzawo szaro brązowa]		w	1/2	tpl			IV2
	-				2.80	Ps - piasek średni [szaro popielaty]		nw	-	szg			IIB2
	-				0.60	Gpz(+Ż) - glina piaszczysta zwięzła (+żwir) [ciemnoszara]		w	1/1	tpl			IV2
	-												
SKALA: 1:100						Dozór: tech. Kazimierz Mędrala		Zał. nr: 3.C3.4					



KARTA DOKUMENTACYJNA OTWORU WIERTNICZEGO

Temat: Droga Ekspresowa S8, odc. 1A - Zbiornik ZB3
System wiercenia: mechaniczny

Nr otworu: 2/ZB3
Rzędna: 197.75mnpm
Data wyk.: 2010-10-28

śr. rur i głęb. zarurowania	średnica i rodzaj świda	głęb. nawierc. i ust. zw. wody	głębokość w mppt	profil litologiczny	miąższość warstwy w m	OPIS MAKROSKOPOWY GRUNTU						rodzaj i głęb. pobranej próby	nr warszwy geotechnicznej
						Rodzaj i barwa gruntu x=____; y=____	geneza i stratygrafia	wilgotność	liczba walczkowań	stan gruntu	zawartość CaCO w %		
1	2	3	4	5	6	7	8	9	10	11	12	13	14
	-	0.80	1.0		0.30	Gb - gleba	Q _P	w	-				-
	-		2.0		0.90	Gpz - glina piaszczysta zwięzła [rdzawo szara]		w	1/2	tpl			IV2
	-		3.0		0.40	Gp/Ps - glina piaszczysta // piasek średni [szaro popielata]		w	3/4	pl			IV1
	-	3.70	4.0		2.10	Gpz(+Ż) - glina piaszczysta zwięzła (+żwir) [ciemnoszara]		w	2/2	tpl/pl			IV1
	-		5.0		2.30	Ps - piasek średni [popielaty]		nw	-	szg			IIB2
SKALA: 1:100						Dozór: tech. Kazimierz Mędrala		Zał. nr: 3.C3.4					



KARTA DOKUMENTACYJNA OTWORU WIERTNICZEGO

Nr otworu: 3/ZB3
Rzędna: 197.85 mnpm
Data wyk.: 2010-10-28

Temat: Droga Ekspresowa S8, odc. 1A - Zbiornik ZB3
System wiercenia: mechaniczny

śr. rur i głęb. zarzucania	średnica i rodzaj świda	głęb. nawierc. i ust. zw. wody	głębokość w mppt	profil litologiczny	miąższość warstwy w m	OPIS MAKROSKOPOWY GRUNTU						rodzaj i głęb. pobranej próby	nr warszwy geotechnicznej
						Rodzaj i barwa gruntu x=____; y=____	geneza i stratygrafia	wilgotność	liczba walczkowań	stan gruntu	zawartość CaCO w %		
1	2	3	4	5	6	7	8	9	10	11	12	13	14
	-				0.30	Gb - gleba	Q _P		-				-
	-		1.0		1.30	Gpz - glina piaszczysta zwięzła [rdzawo brązowa]		w	1/2	pl			IV1
	-		2.0		2.20	Gpz - glina piaszczysta zwięzła [ciemnoszara]		w	1/2	tpl			IV2
	-		3.0										
	-		4.0		1.70	Ps - piasek średni [popielaty]		nw	-	szg			IIb2
	-		5.0		0.50	Gpz - glina piaszczysta zwięzła [ciemnoszara]		w	1/1	tpl			IV2
	-												
SKALA: 1:100						Dozór: tech. Kazimierz Mędrala		Zał. nr: 3.C3.4					