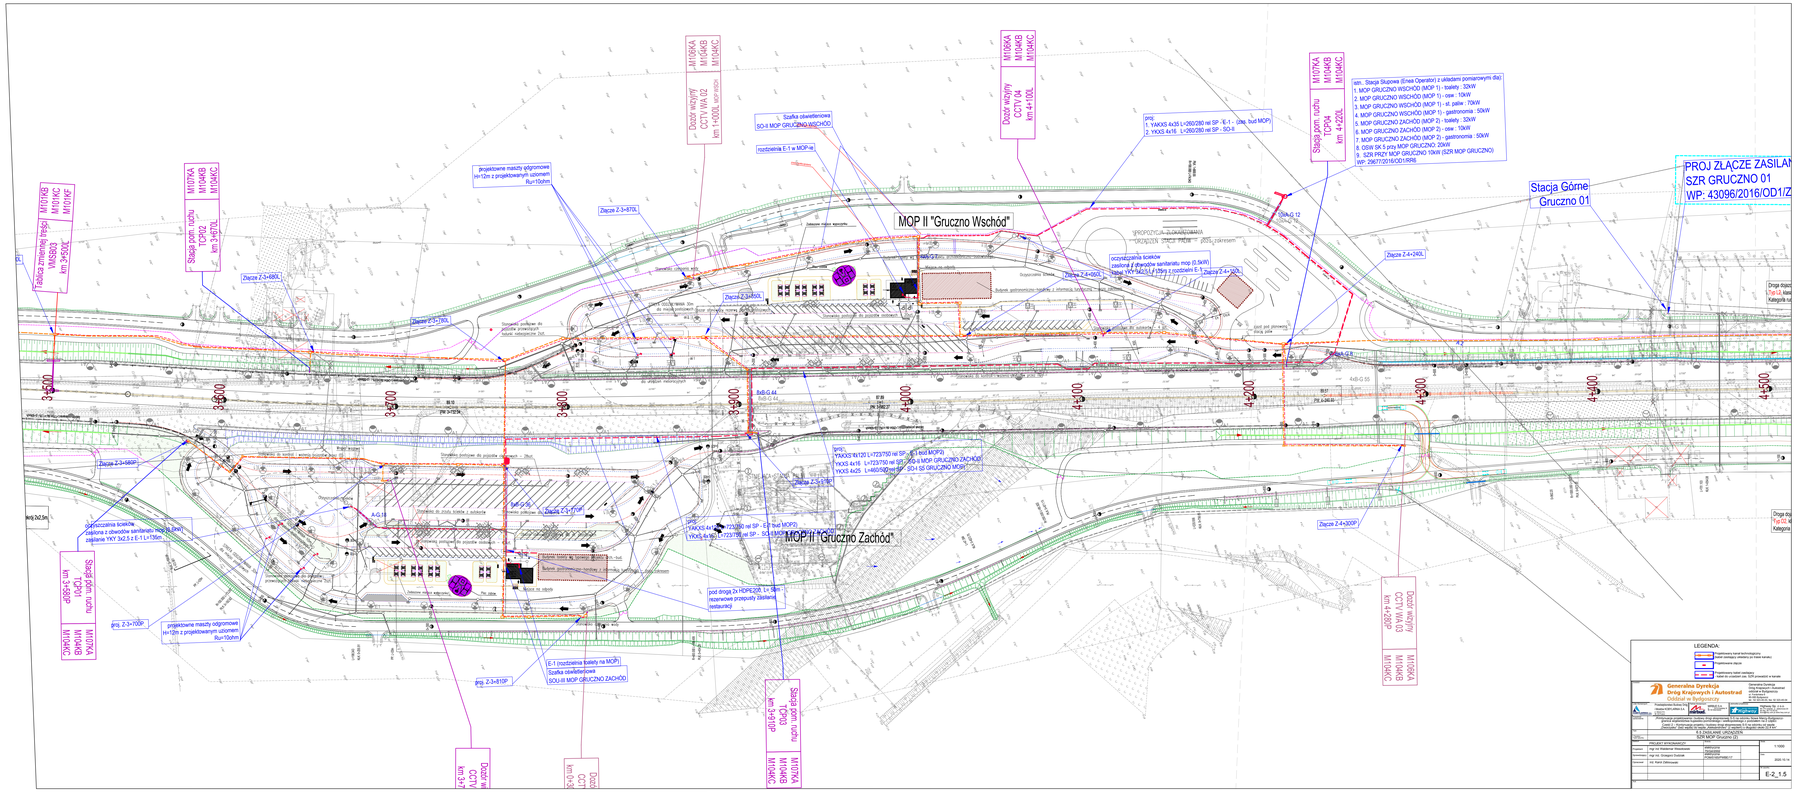
MOP II "Gruczno Wschód"
MOP II "Gruczno Zachód"
Stacja Górne Gruczno 01
PROJ ZŁĄCZE ZASILAN
SZR GRUCZNO 01
WP: 43096/2016/OD1/Z
stm. Stacja Słupowa (Enea Operator) z układami pomiarowymi dla:
1. MOP GRUCZNO WSCHÓD (MOP 1) - toalety - 32kW
2. MOP GRUCZNO WSCHÓD (MOP 1) - ove - 10kW
3. MOP GRUCZNO WSCHÓD (MOP 1) - st. palie - 70kW
4. MOP GRUCZNO WSCHÓD (MOP 1) - gastronomia - 50kW
5. MOP GRUCZNO ZACHÓD (MOP 2) - toalety - 32kW
6. MOP GRUCZNO ZACHÓD (MOP 2) - ove - 10kW
7. MOP GRUCZNO ZACHÓD (MOP 2) - gastronomia - 50kW
8. OSW SK 5 przy MOP GRUCZNO 20kW
9. SZR PRZY MOP GRUCZNO 10kW (SZR MOP GRUCZNO)
WP: 29677/2016/OD1/RRE
Tablica zmiennej treści M10/7KB M10/7KC M10/4KC
Stacja pom. ruchu TOP02 km 3+670L M10/7KA M10/4KB M10/4KC
Dozór wnijny CCTV 02 km 1+000L M10/6KA M10/4KB M10/4KC
Dozór wnijny CCTV 04 km 4+100L M10/6KB M10/4KC
Stacja pom. ruchu TOP04 km 4+220L M10/7KA M10/4KB M10/4KC
Stacja pom. ruchu TOP03 km 3+910P M10/7KA M10/4KB M10/4KC
Dozór wyjny CCTV 03 km 4+280P M10/6KA M10/4KC
Dozór wyjny CCTV 01 km 3+470P M10/6KA M10/4KC
Zasilanie oświetlenia terenu MOP II Gruczno Wschód
Zasilanie oświetlenia terenu MOP II Gruczno Zachód
