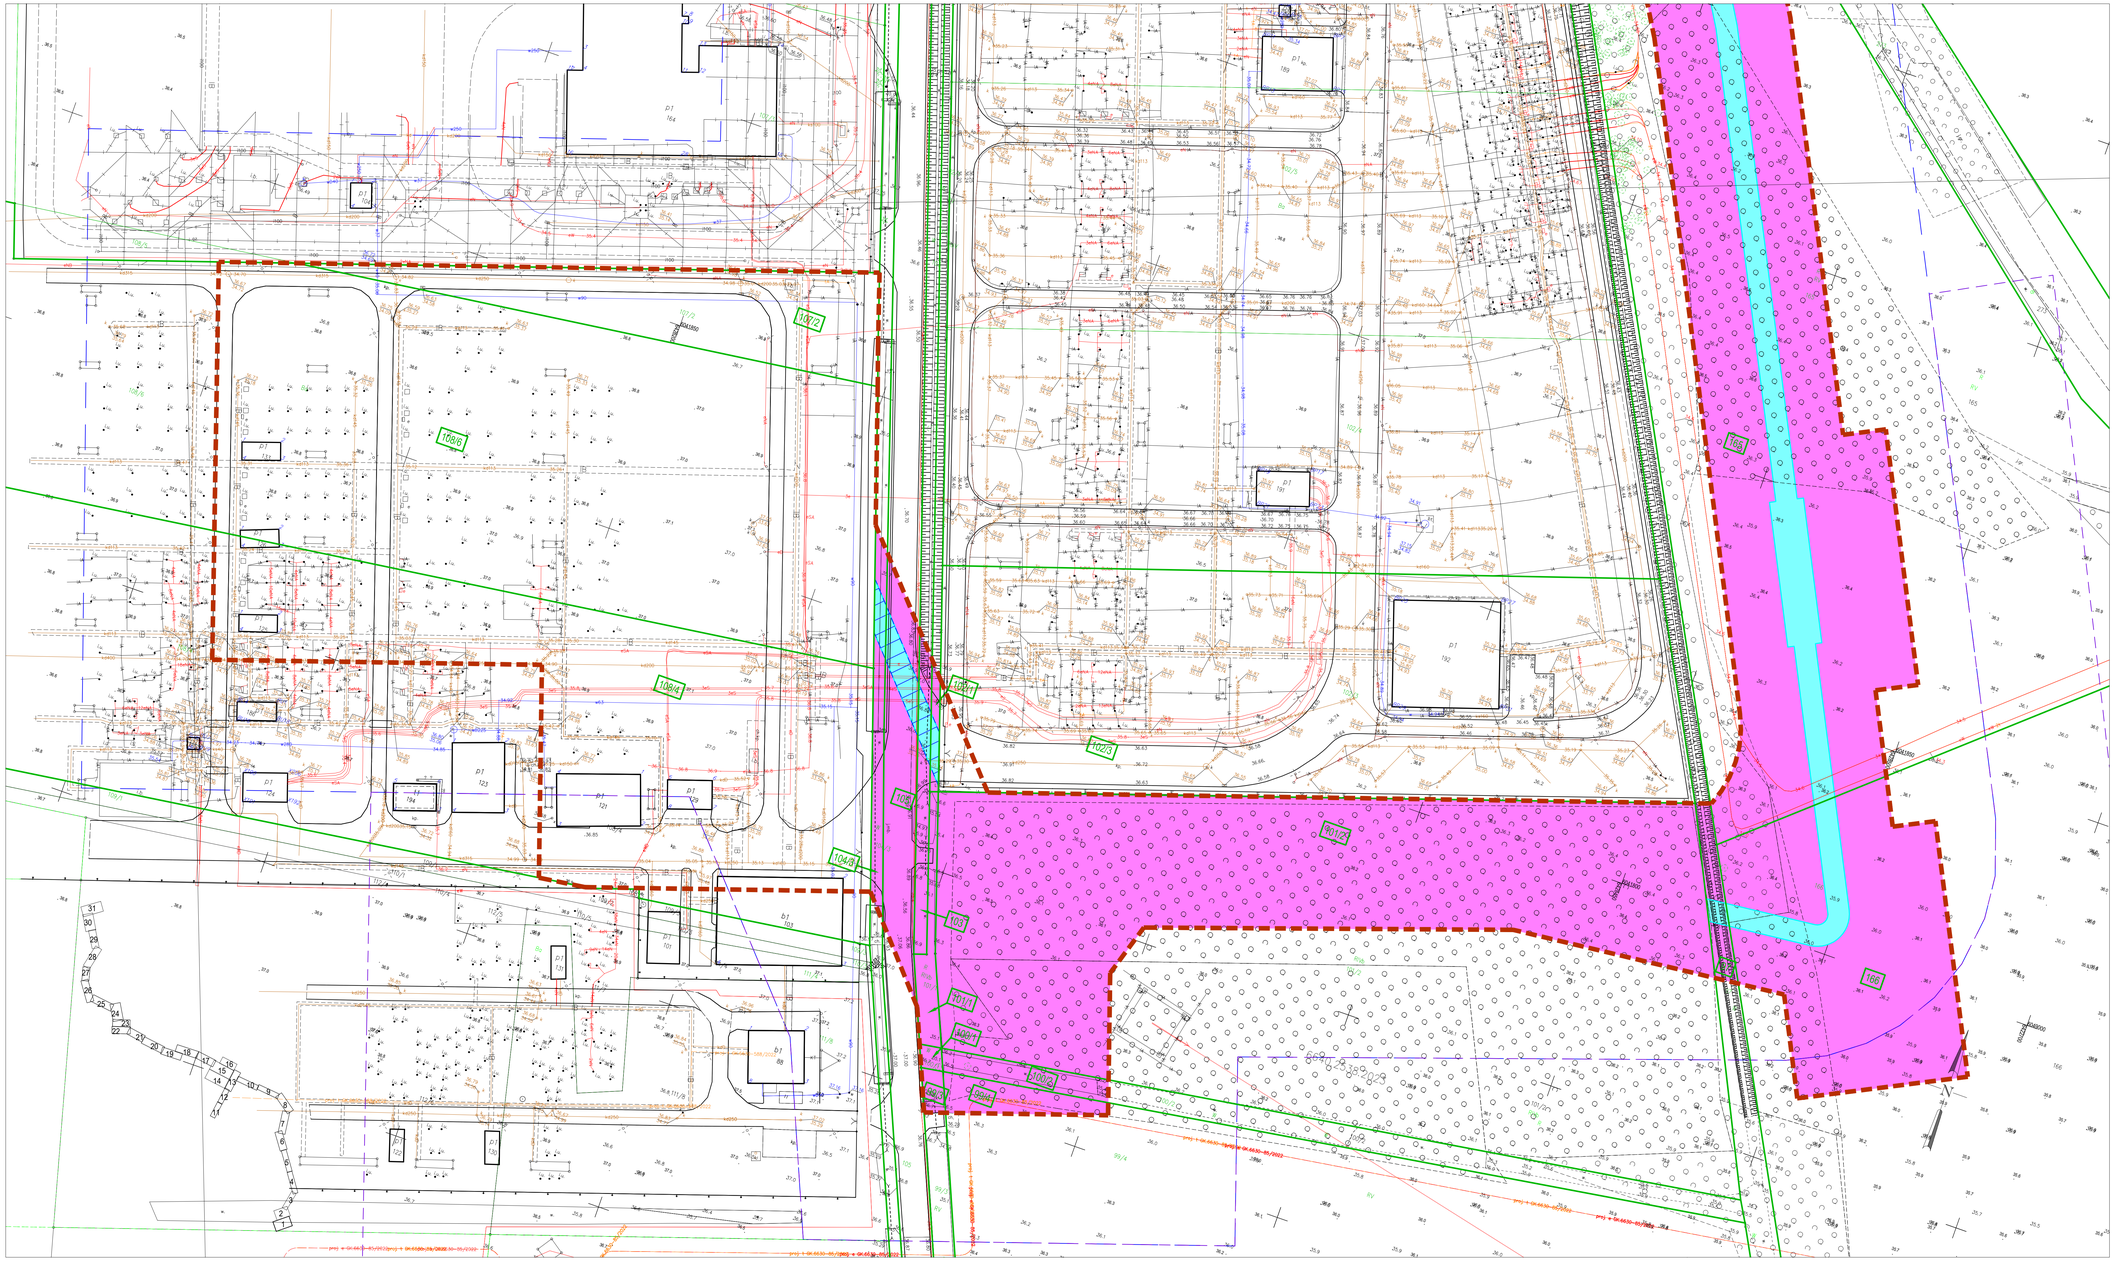

PGI PLAN Biuro z o.o. ul. Lis Kreza 24/26 84-300 Malbork

Krzysztof Mieszanek

Elektronicznie podpisany przez Krzysztof Mieszanek Data: 2023.07.19 15:00:09 +02'00'

Kierownik zespołu projektowego
Krzysztof Mieszanek, nr upr. bez 19794

MAPA DO CELÓW PROJEKTOWYCH ARK. 1(31)

Nazwa miejscowości i obrębu:	MPW Bałtyk II i MFW Bałtyk III
Oznaczenie katastralne działki/ działek projektowanej:	6640.3133.2022
Jednostka ewidencyjna:	Rejon ŁEBORK_PI
Obręb ewidencyjny:	0006, 0007, 0008, 