


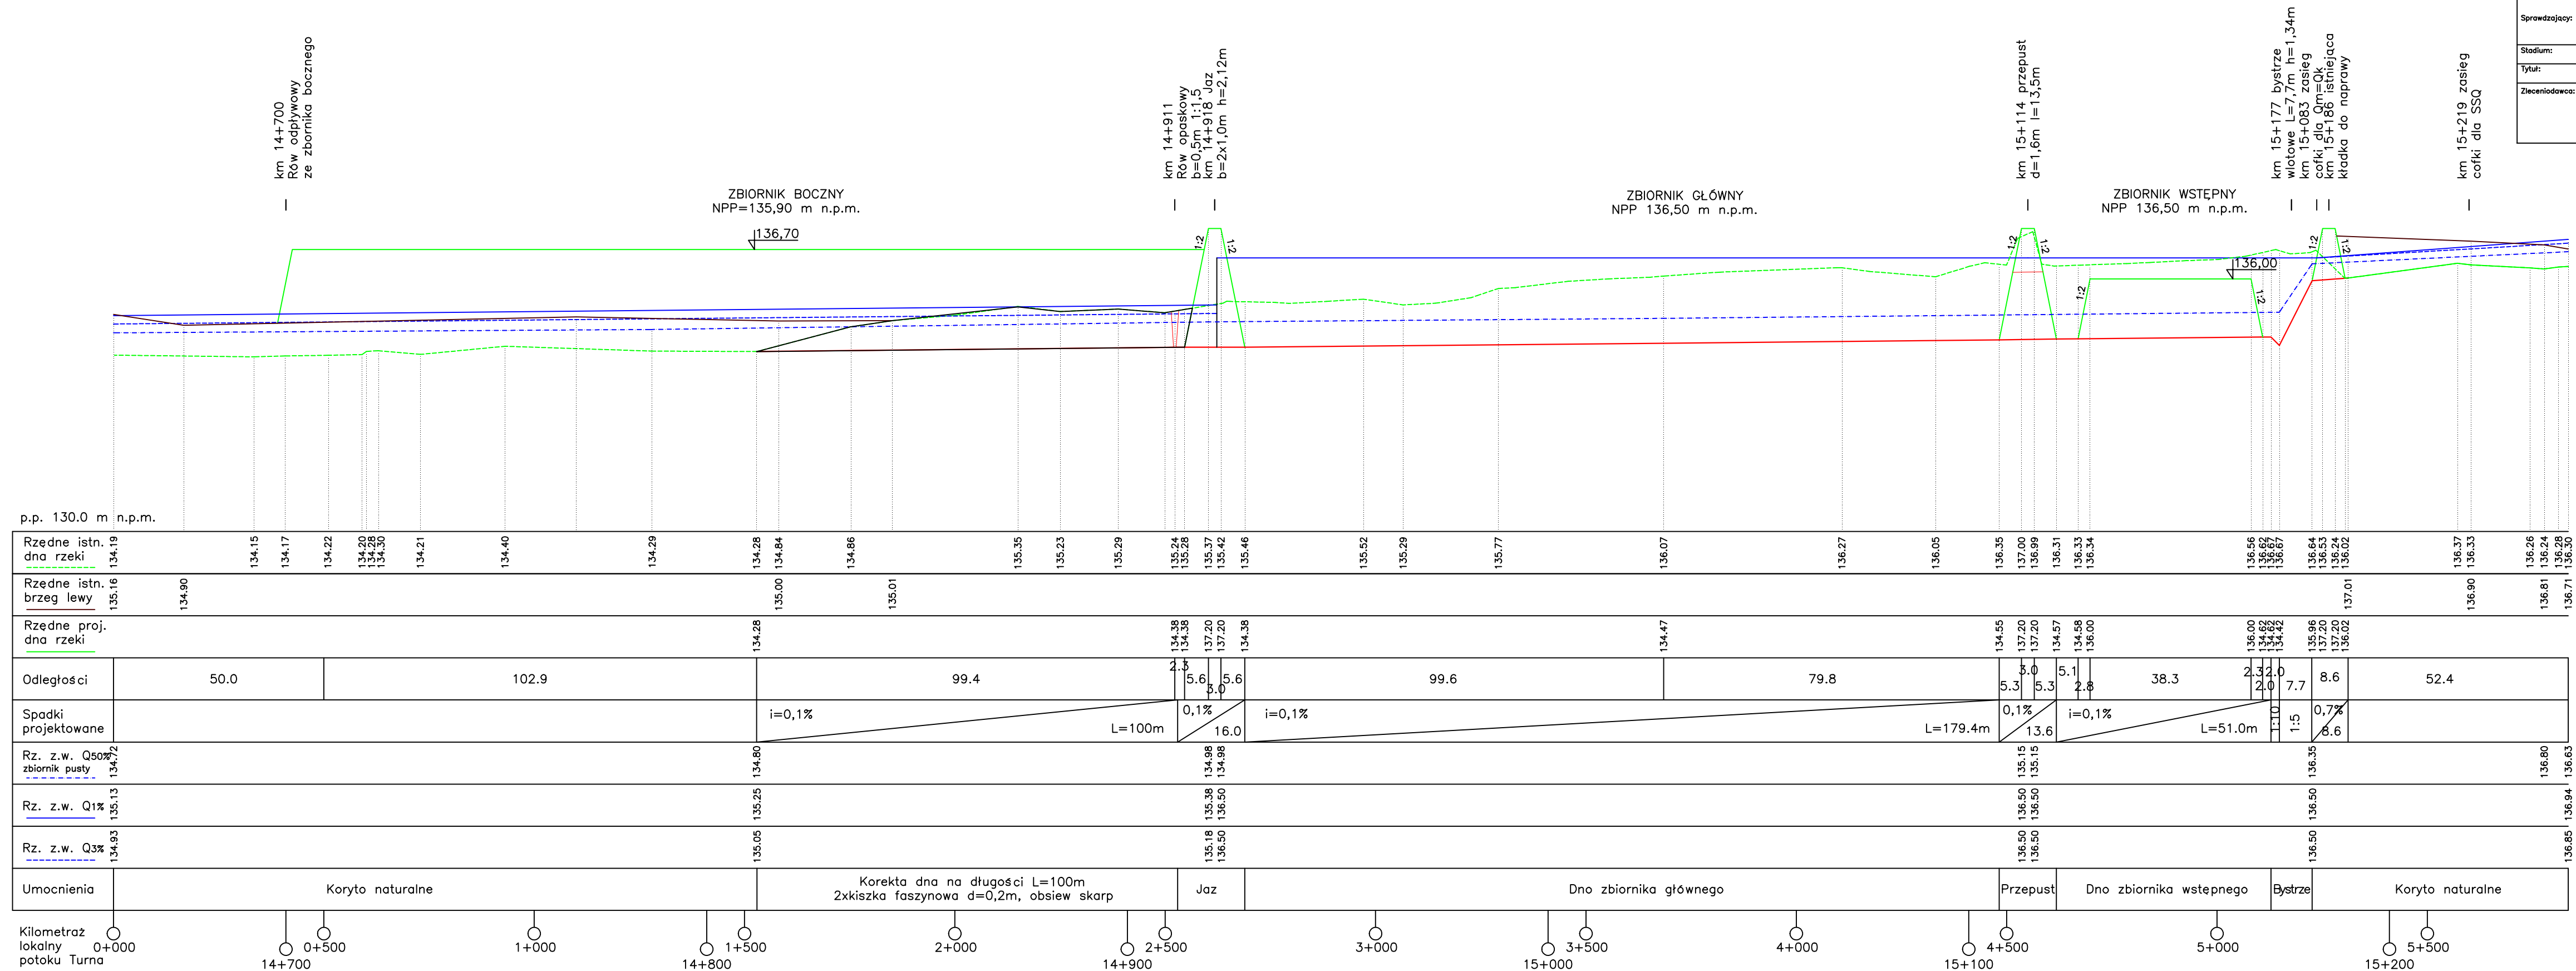

Profil rzeki Turna



Wyonkawnca:		UYRON ul. Jastrzobowskiego 22/14 02-786 Warszawa	
Autorzy:			Temat:
Funkcja:	Imię i Nazwisko:	Data:	Podpis:
Projektant:	dr inż. Piotr Król upr. bud. Nr St-72/89, Wg-1246/94	XII 2021	
Sprawdzający:	mgr inż. Bartłomiej Dobrzelewski upr. bud. MZ/0271/PK/200/10	XII 2021	
Stadium:	PROJEKT WYKONAWCZY		
Tytuł:	Profil podłużny rzeki Turna		
Zieciendawca:	Nadleśnictwo Sokołów ul. Kupiętyńska 17B 08-300 Sokołów Podlaski		Skala: 1:100/1000 Rys. 3.1